




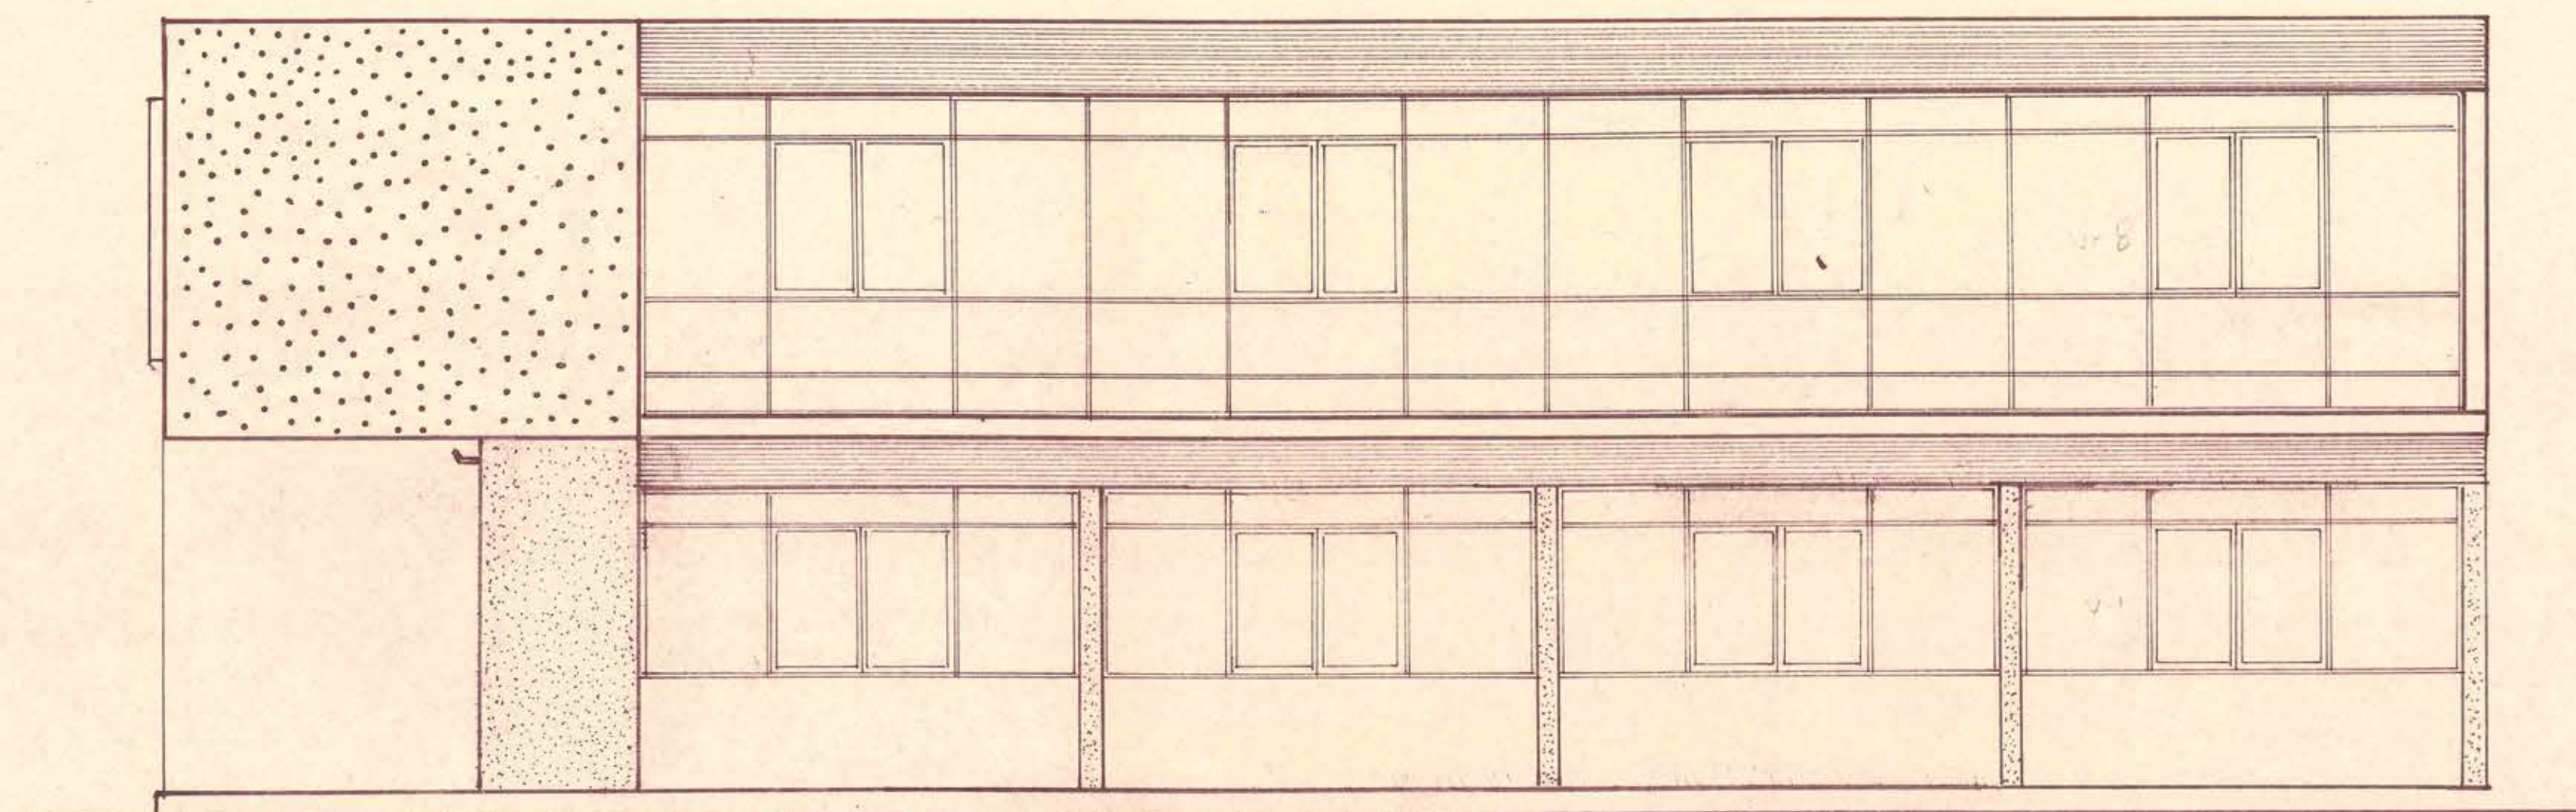


FACHADA ORIENTE

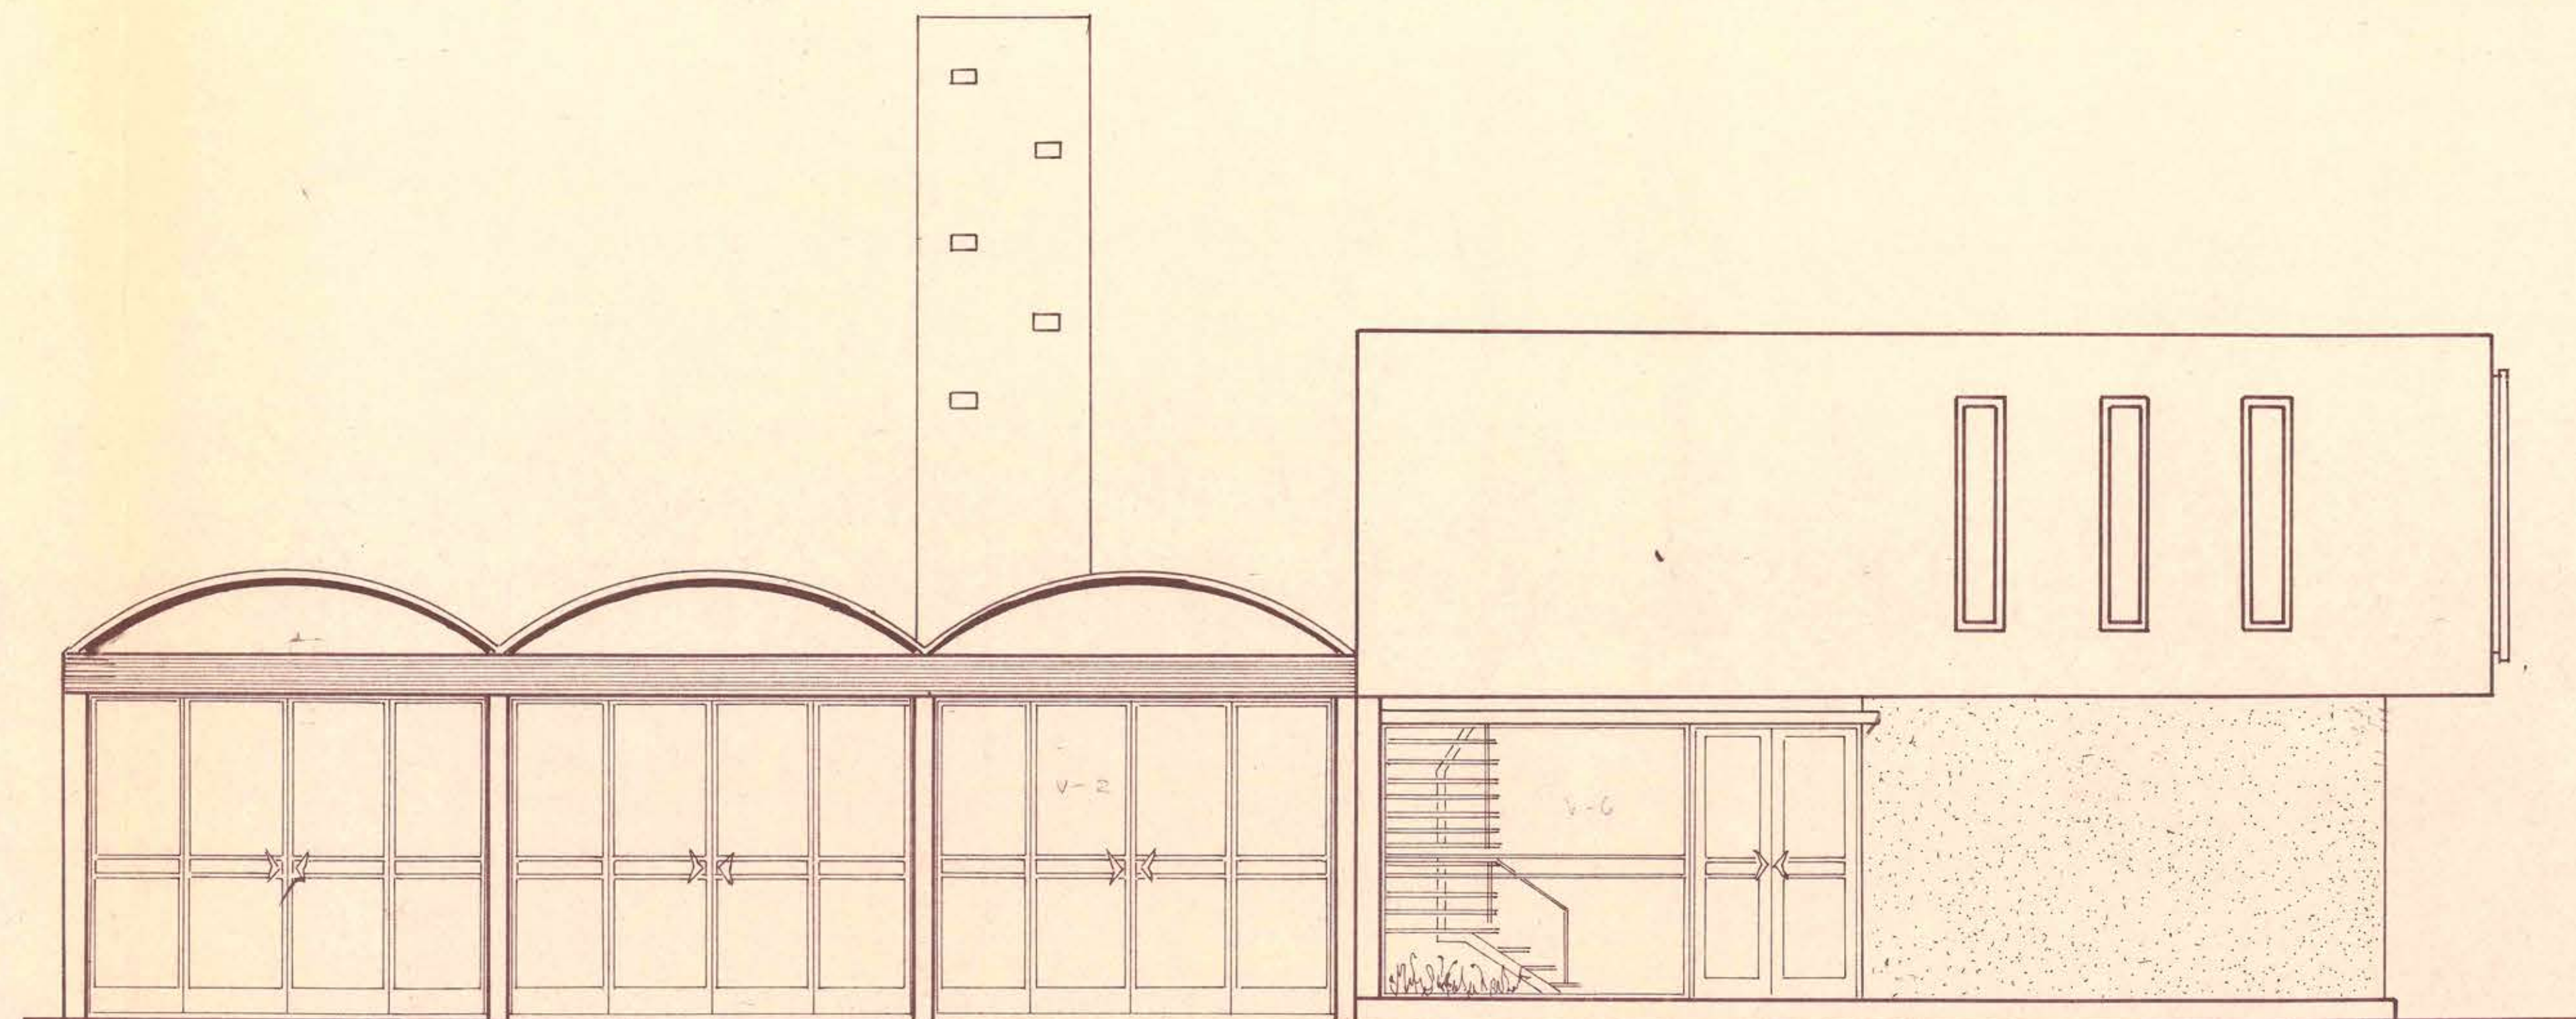


FACHADA SUR

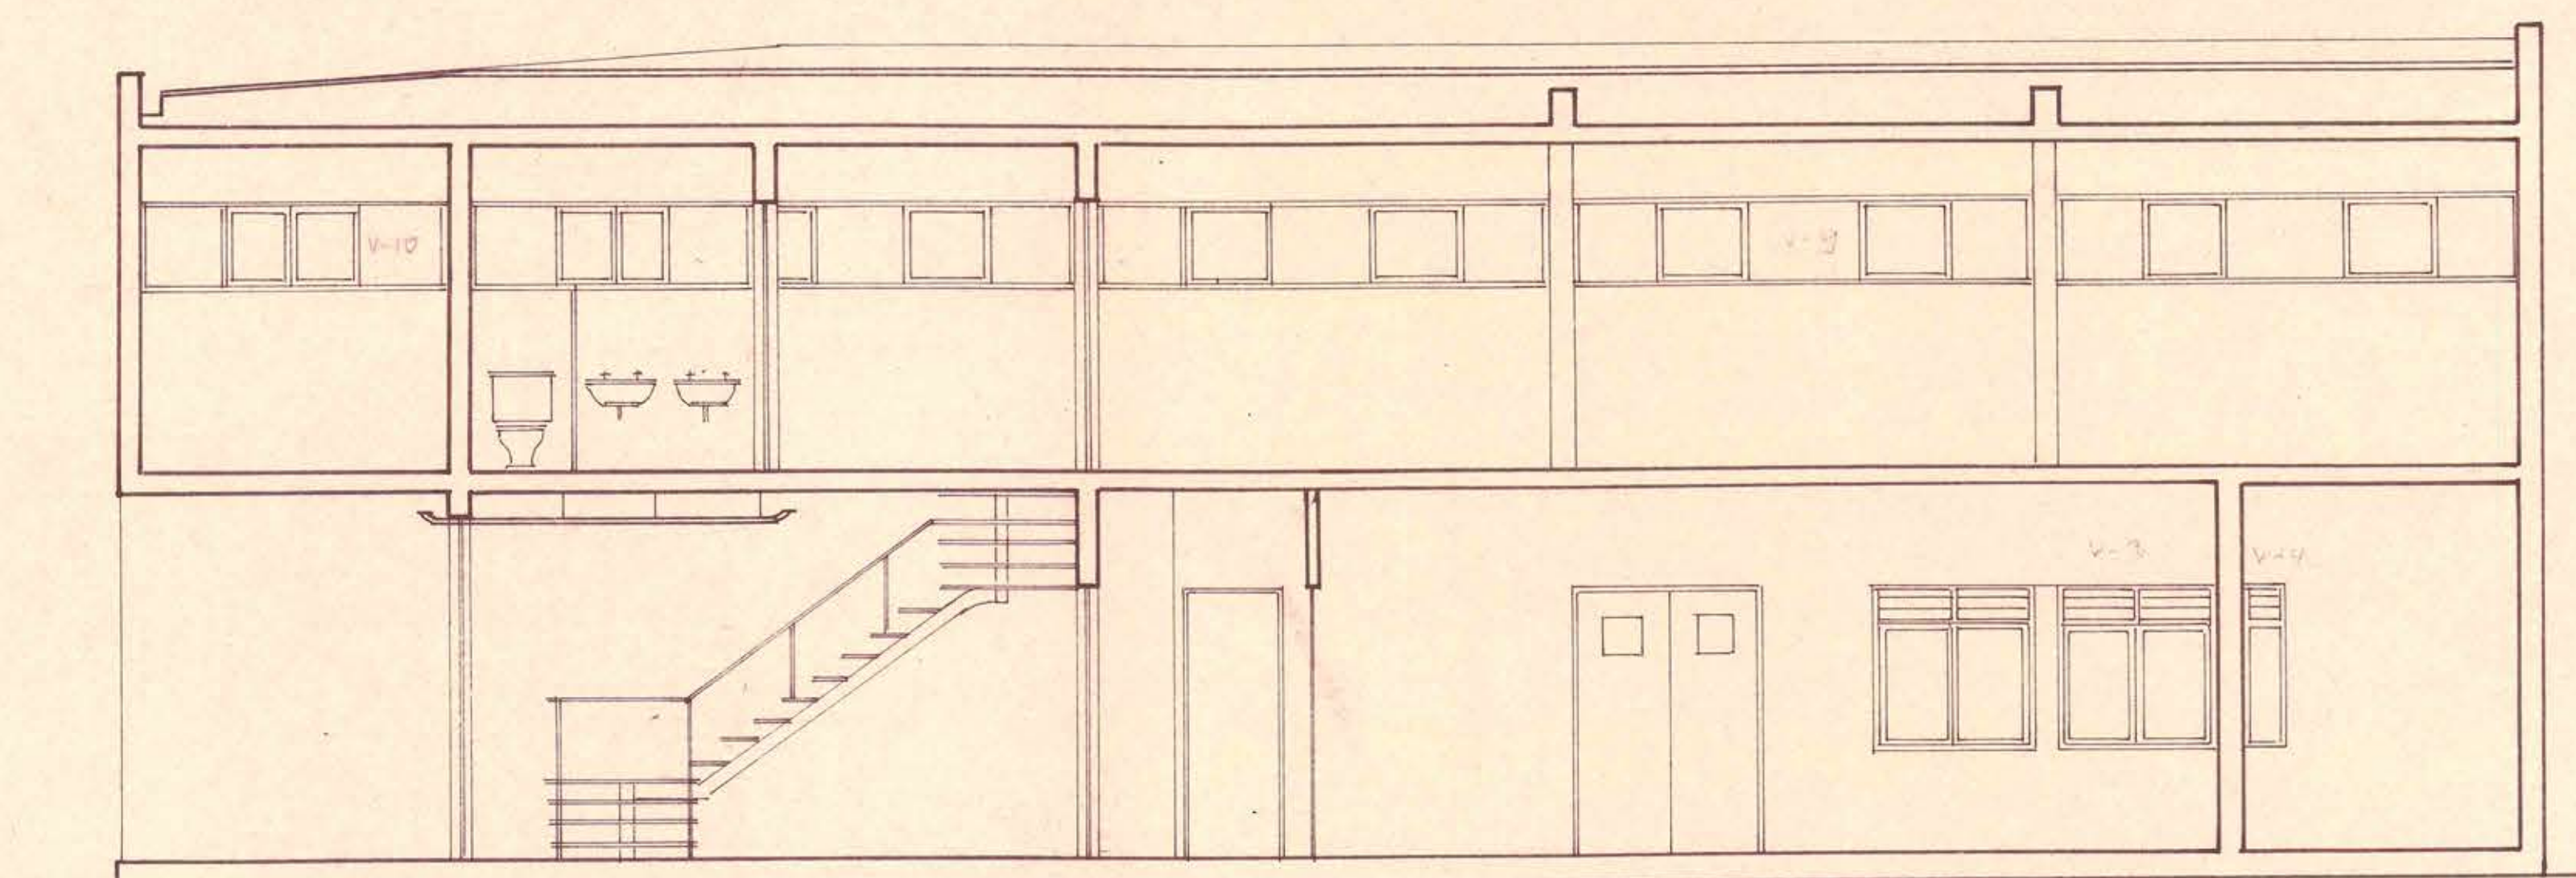

CORTE A-A.

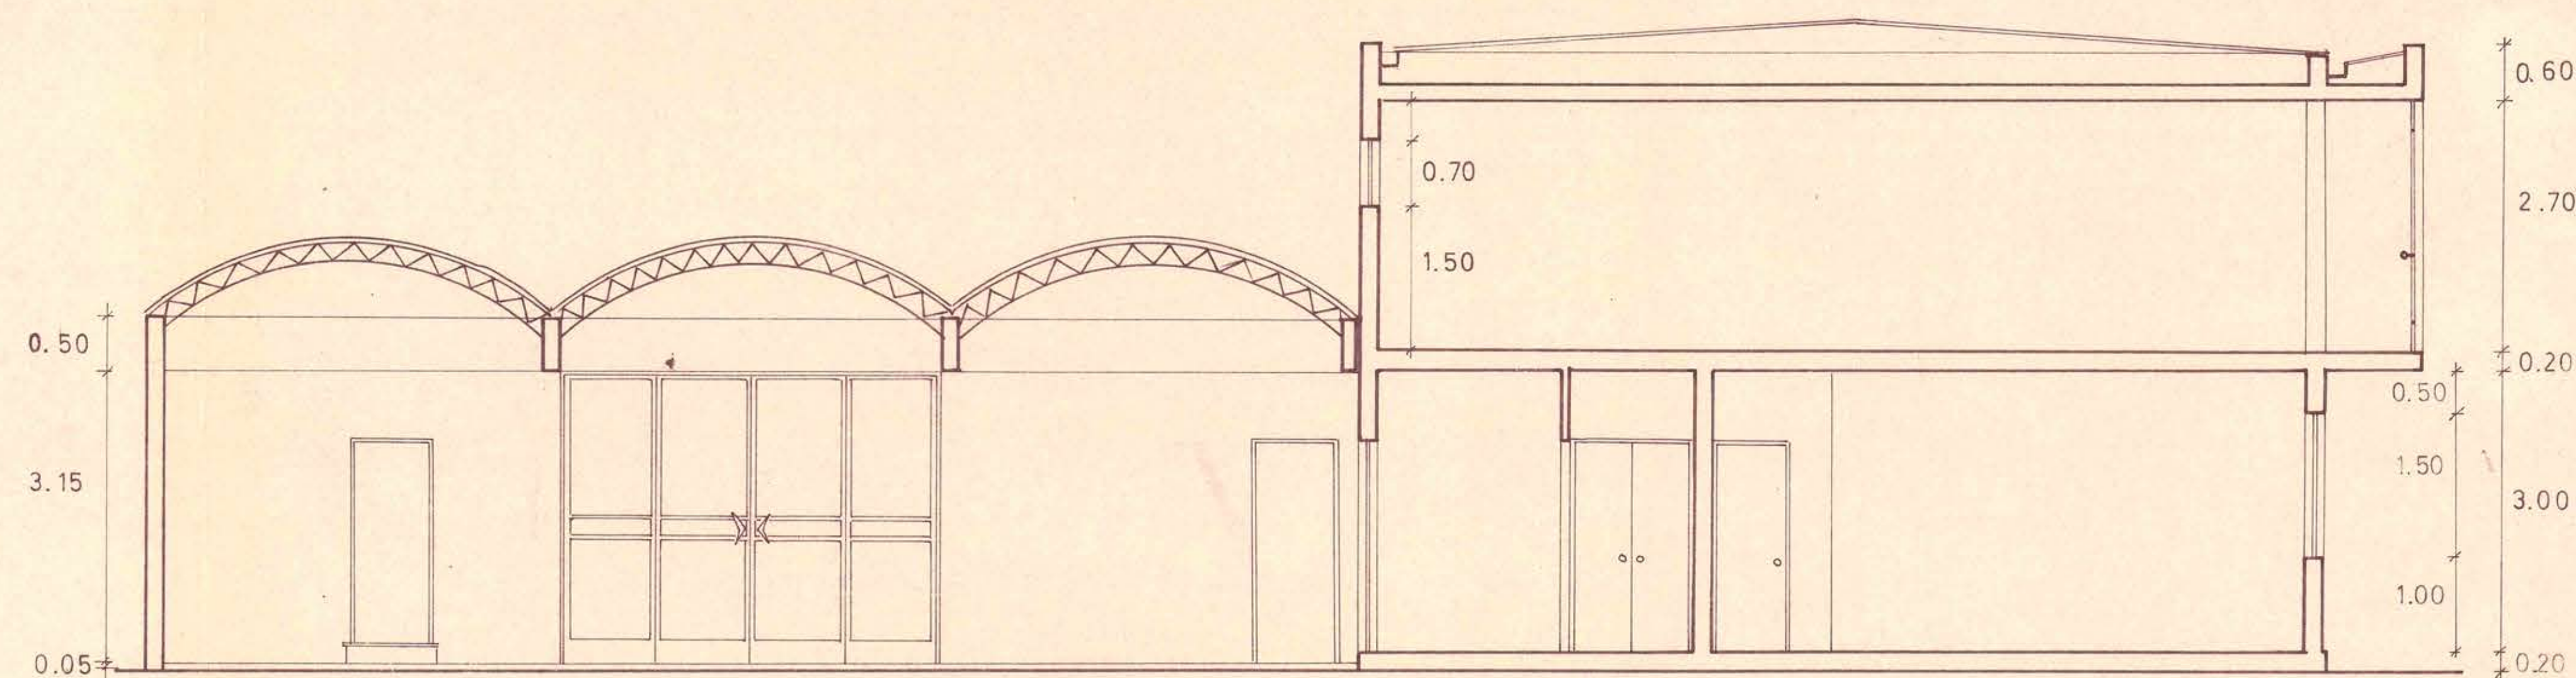

CORTE B-B.

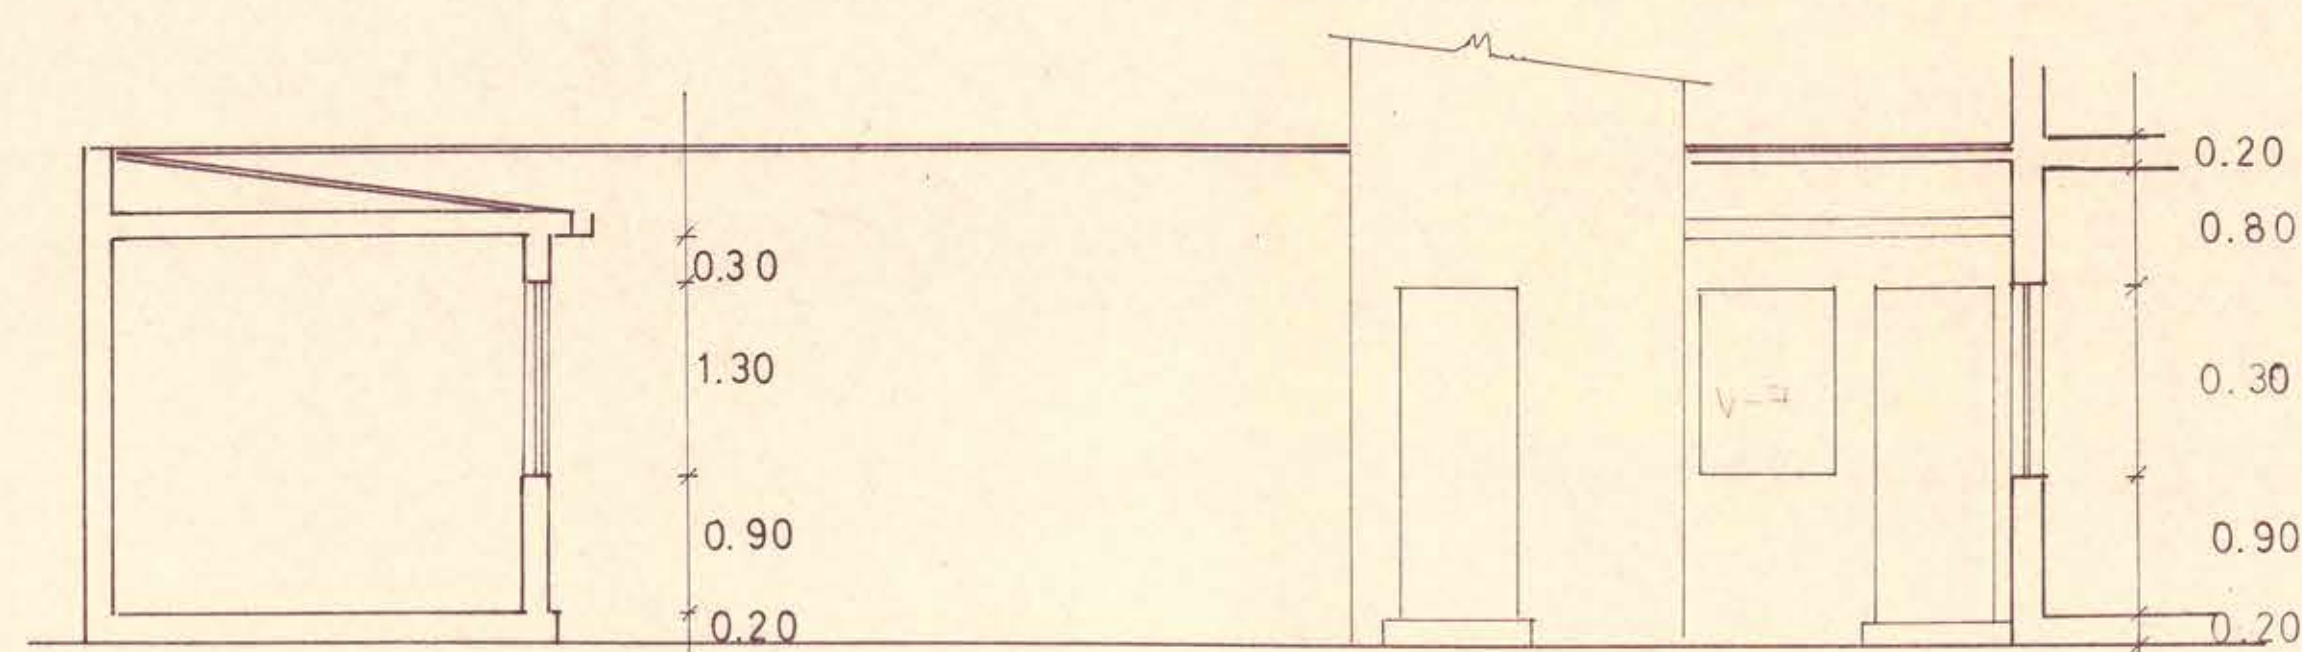

CORTE C-C.

CUARTEL DE BOMBEROS DE MULCHEN			2
ESCALA 1:50	Gmp. Burdus D. arquitectos Ronald Ramm D.	27 AGOSTO 1964	

