



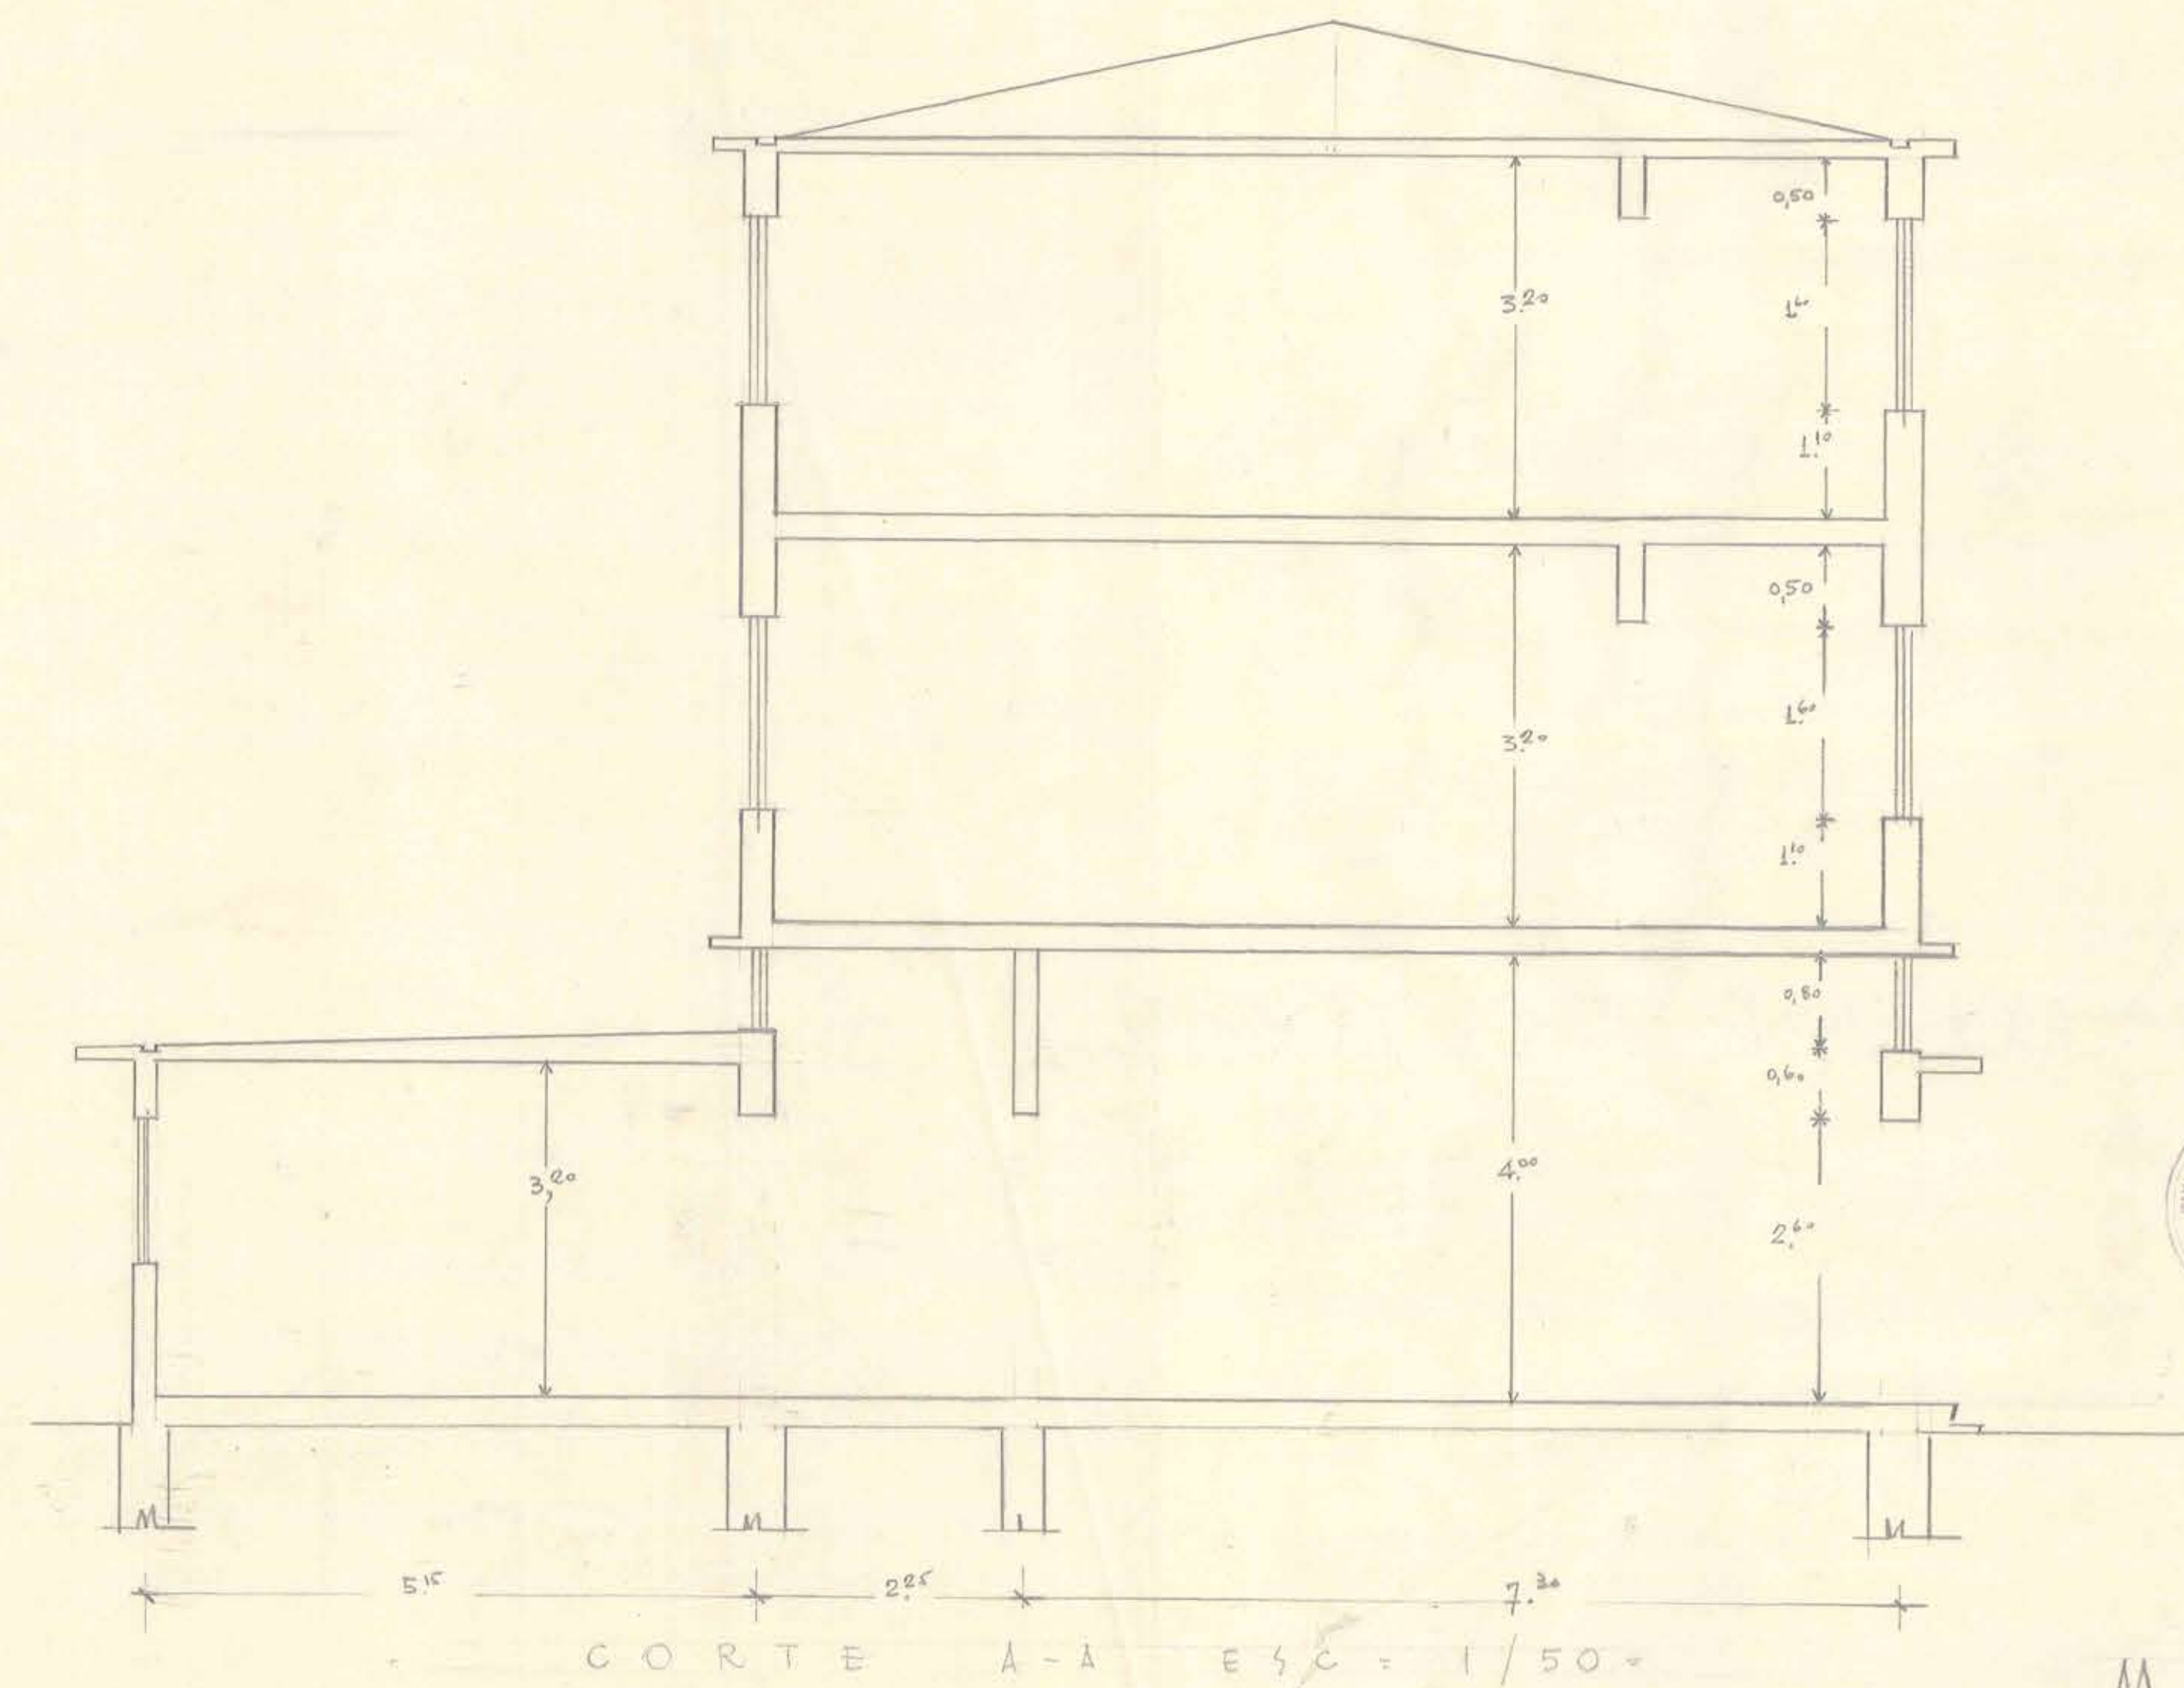

M. O. P.

DIRECCION DE ARQUITECTURA
OFICINA DE TEMUCO

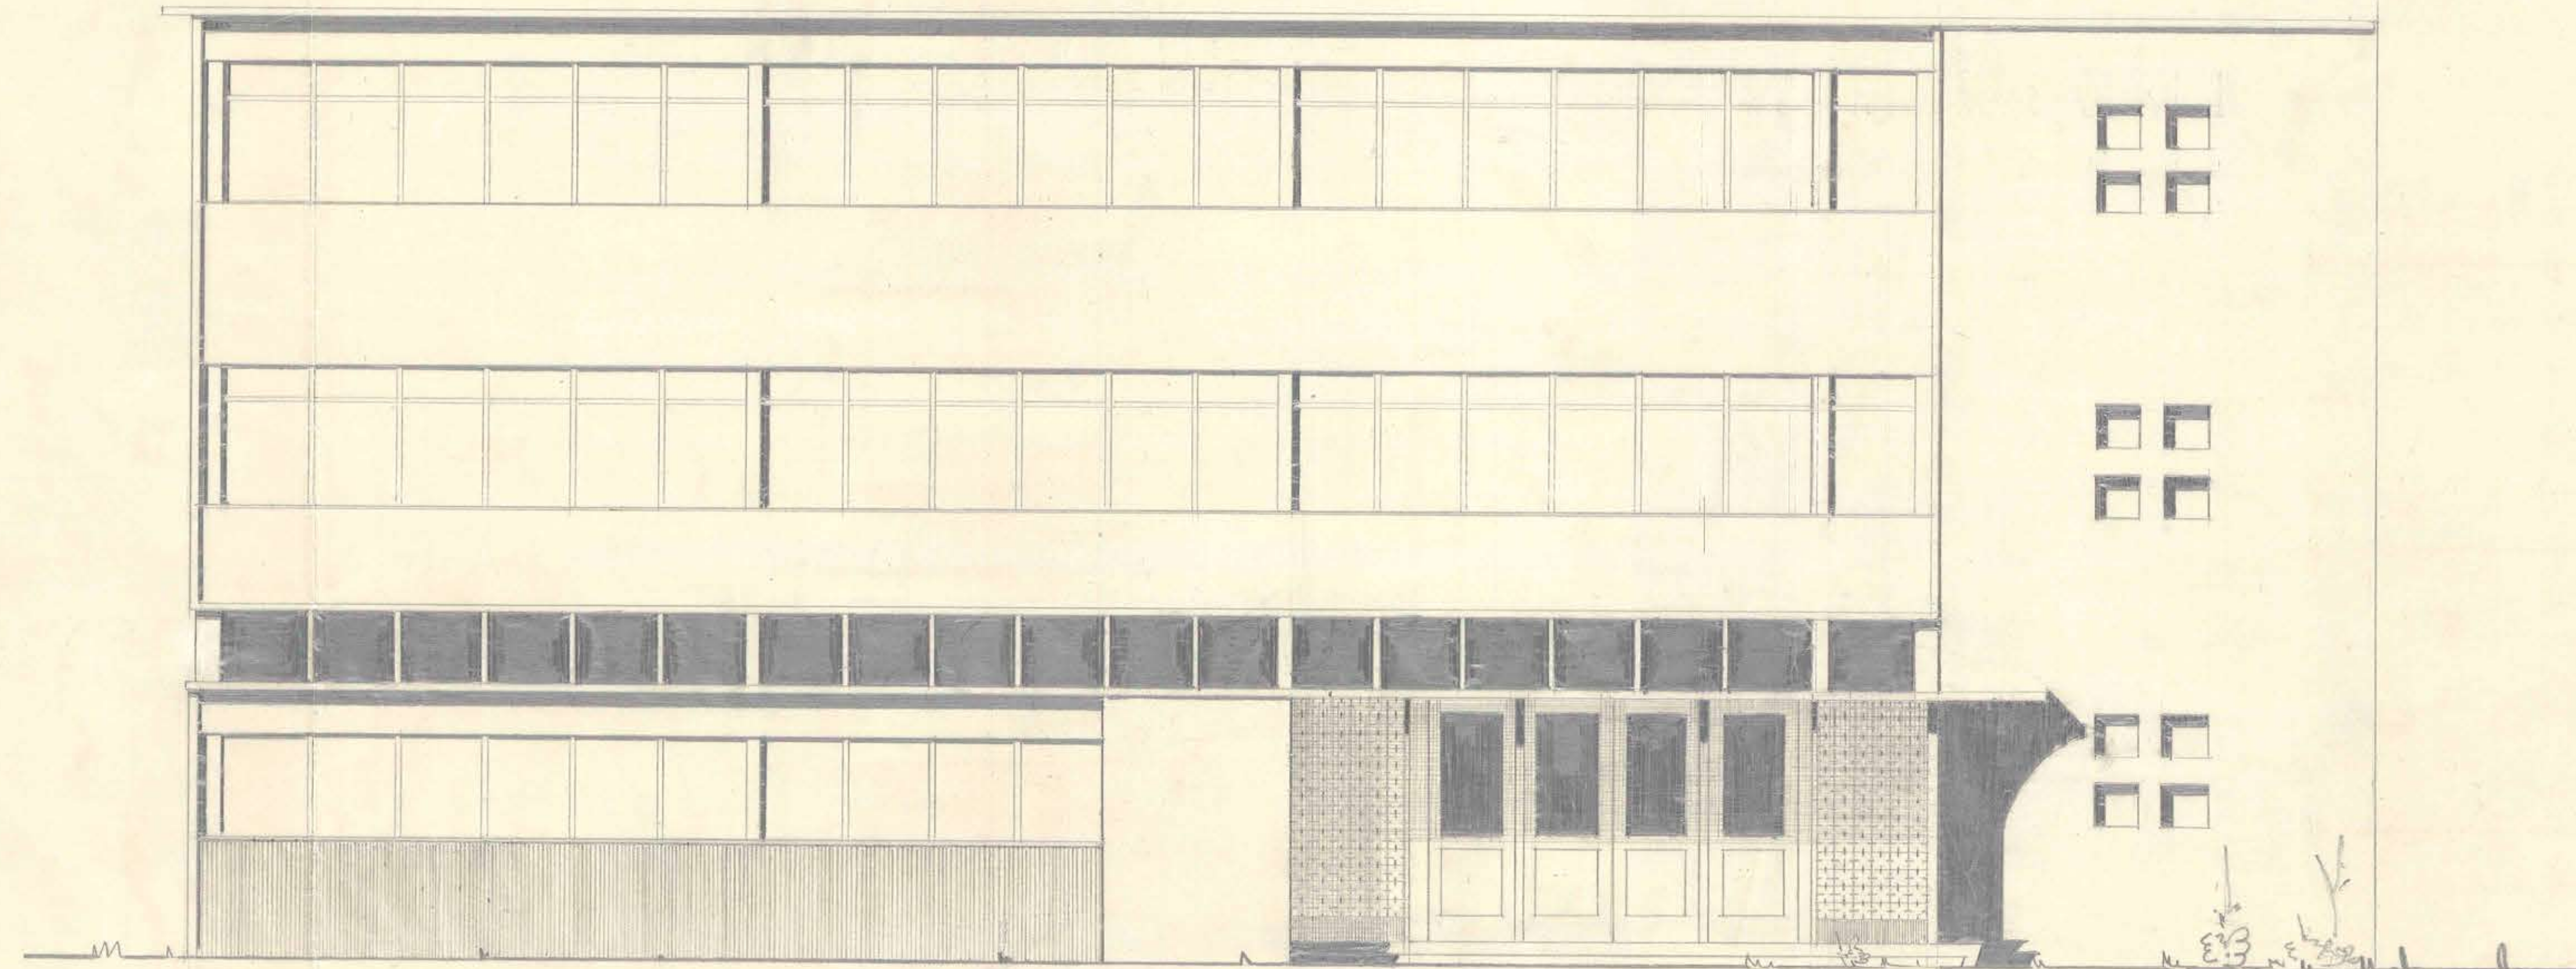

ELEVACION PRINCIPAL "CUERPO A"

PROYECTO PARA LA ESCUELA DE NIÑAS N°2 DE "TEMUCO"

JORGE DROVILLY, S. ARQUITECTO GUSTAVO NAVARRETE M.

1957.-