
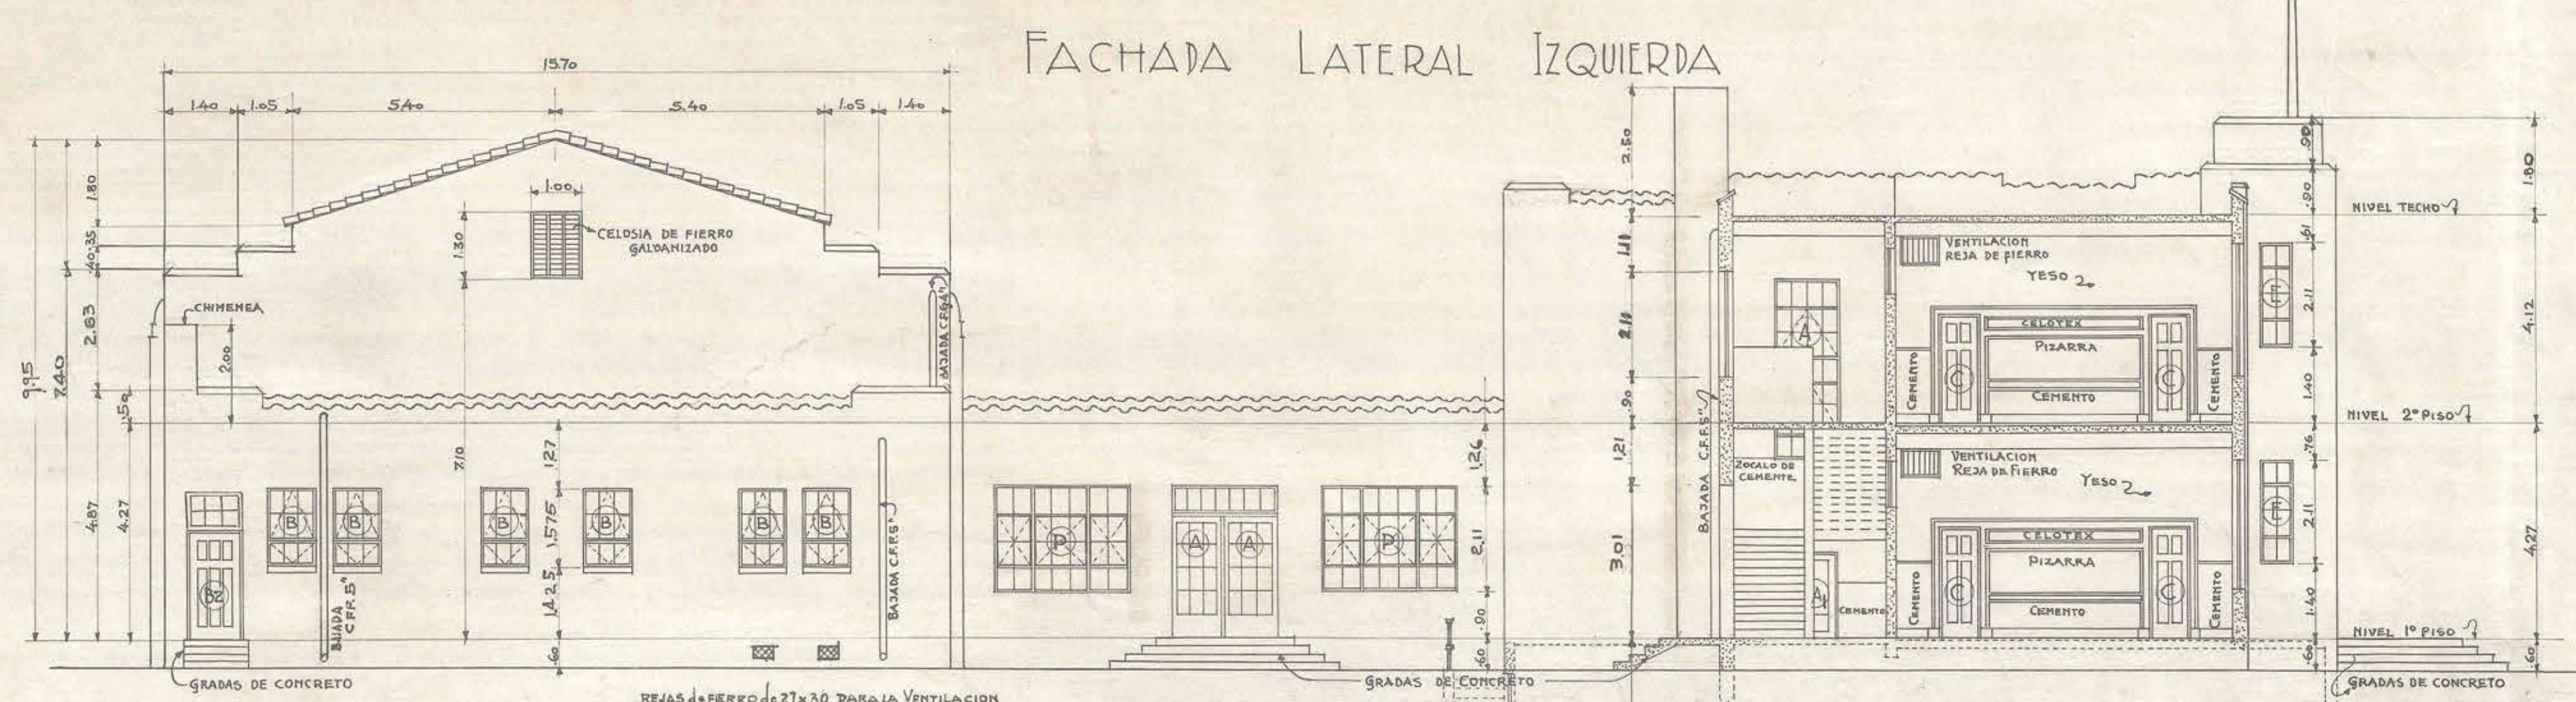
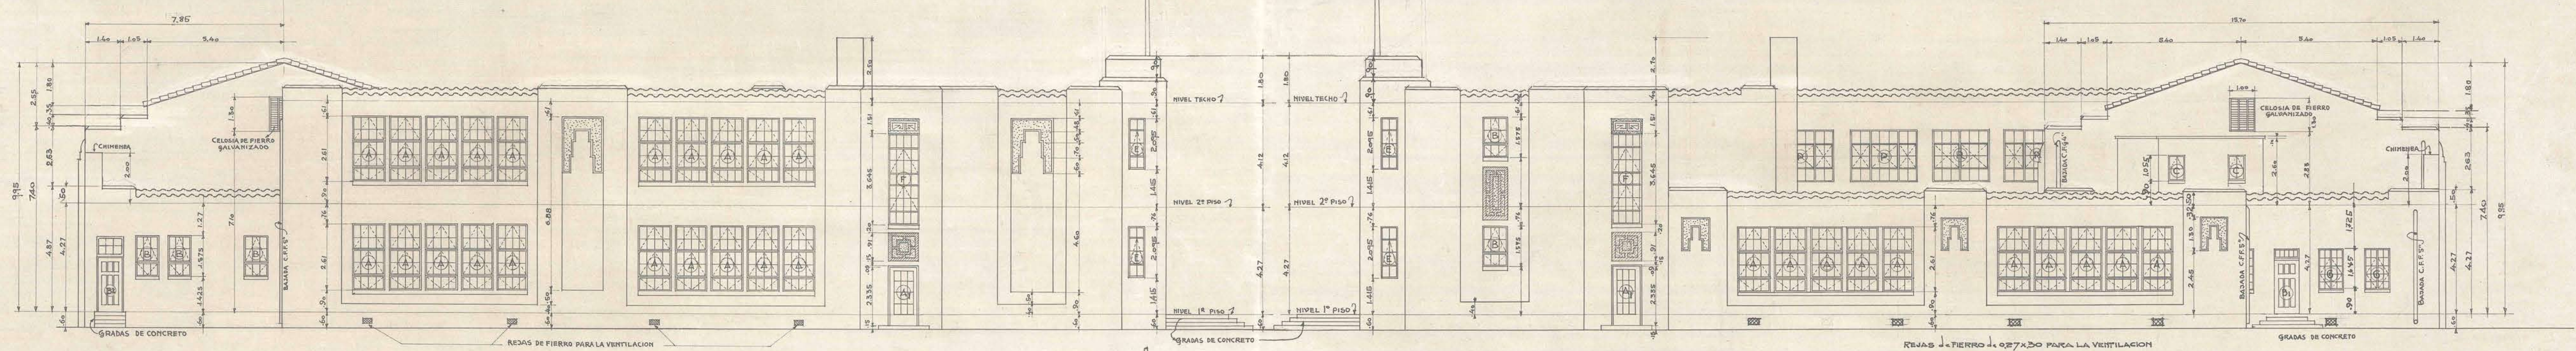
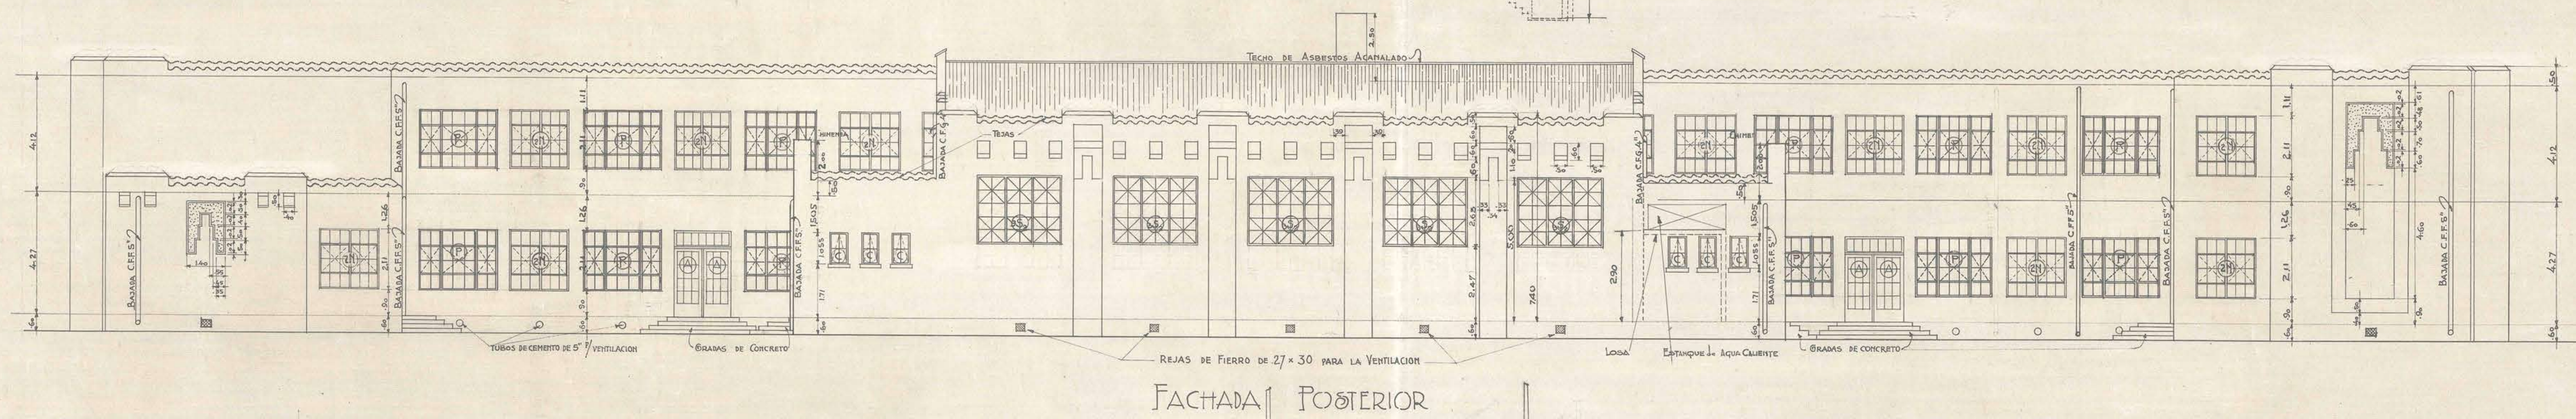
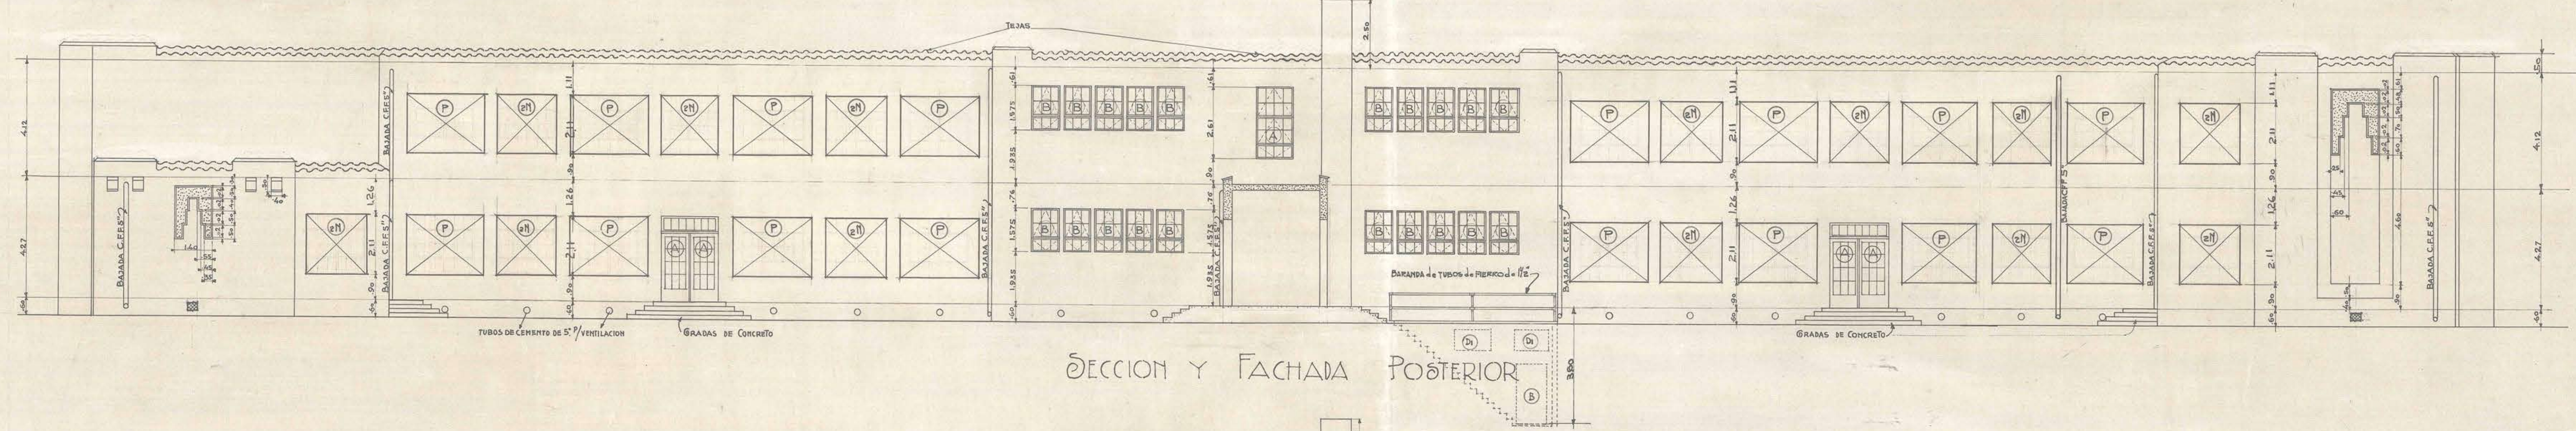


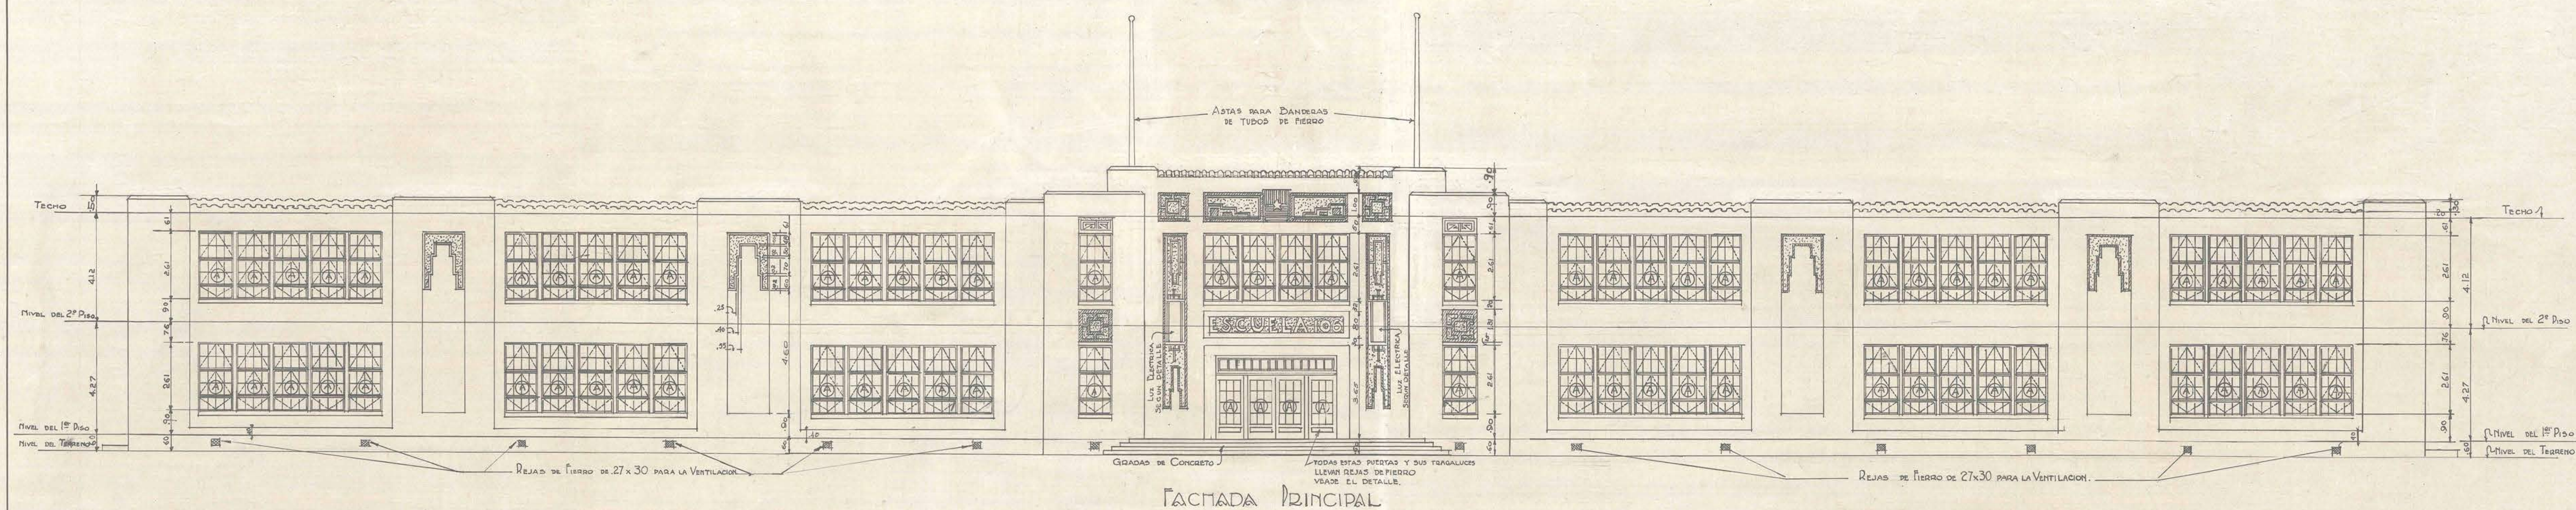

SECCION Y FACHADA INTERIOR

ESCUELA DE NIÑAS N° 106
 PARA TEMUCO.
 FACHADAS
 ESCALA: 1:100 FECHA: 2-XII-1929
 THE FOUNDATION COMPANY
 - SANTIAGO-CHILE -
 TRABAJO N° 21 LOCALIDAD TEMUCO
 DIBUJADO POR P.Z.Z. REVISADO 17-12-29
 TRAZADO " P.Z.Z. CORRECCIONES 18/12/29
 REVISADO " 18/12/29
 APROBADO " 18/12/29
 APROBADO. N° 21-A-4