


FACHADA PRINCIPAL

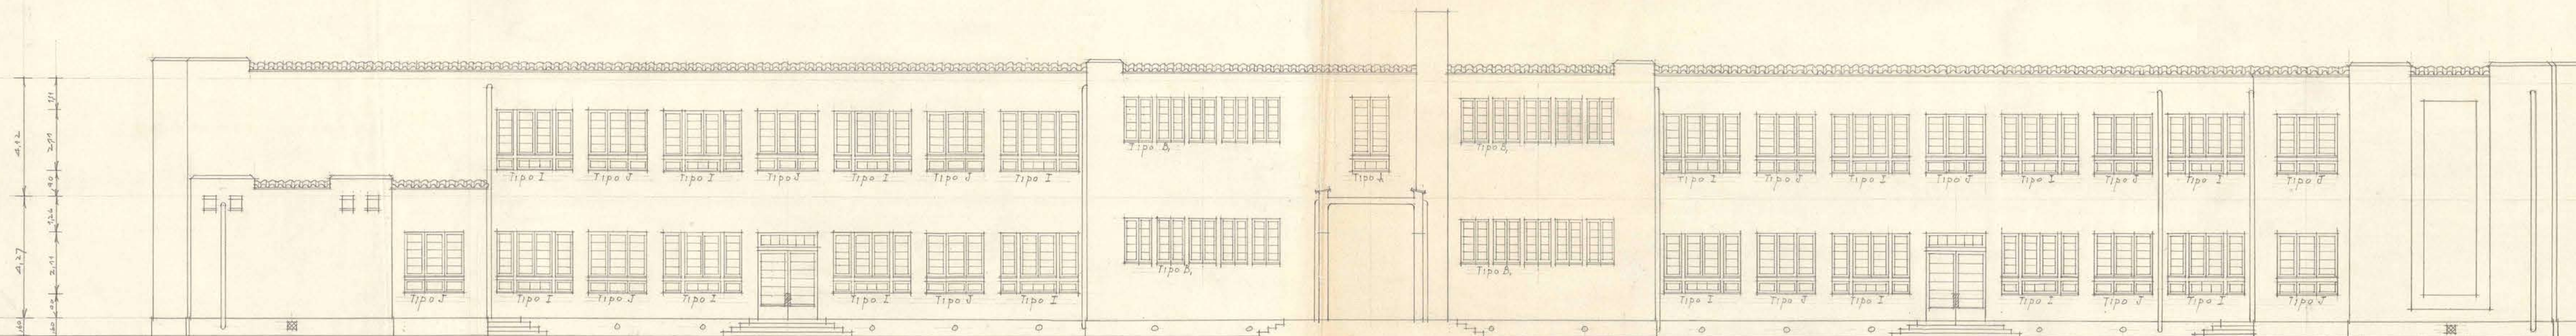

SECCION Y FACHADA POSTERIOR



FACHADA POSTERIOR DEL GIMNASIO

ESCUELA DE NIÑAS No. 106 PARA TEMUCO REFORMAS AL ESTUDIO DE THE FOUNDATION COMPANY FACHADAS ESCALA 1:100

*Reinhold*

Cooper JULIO DE 1932