
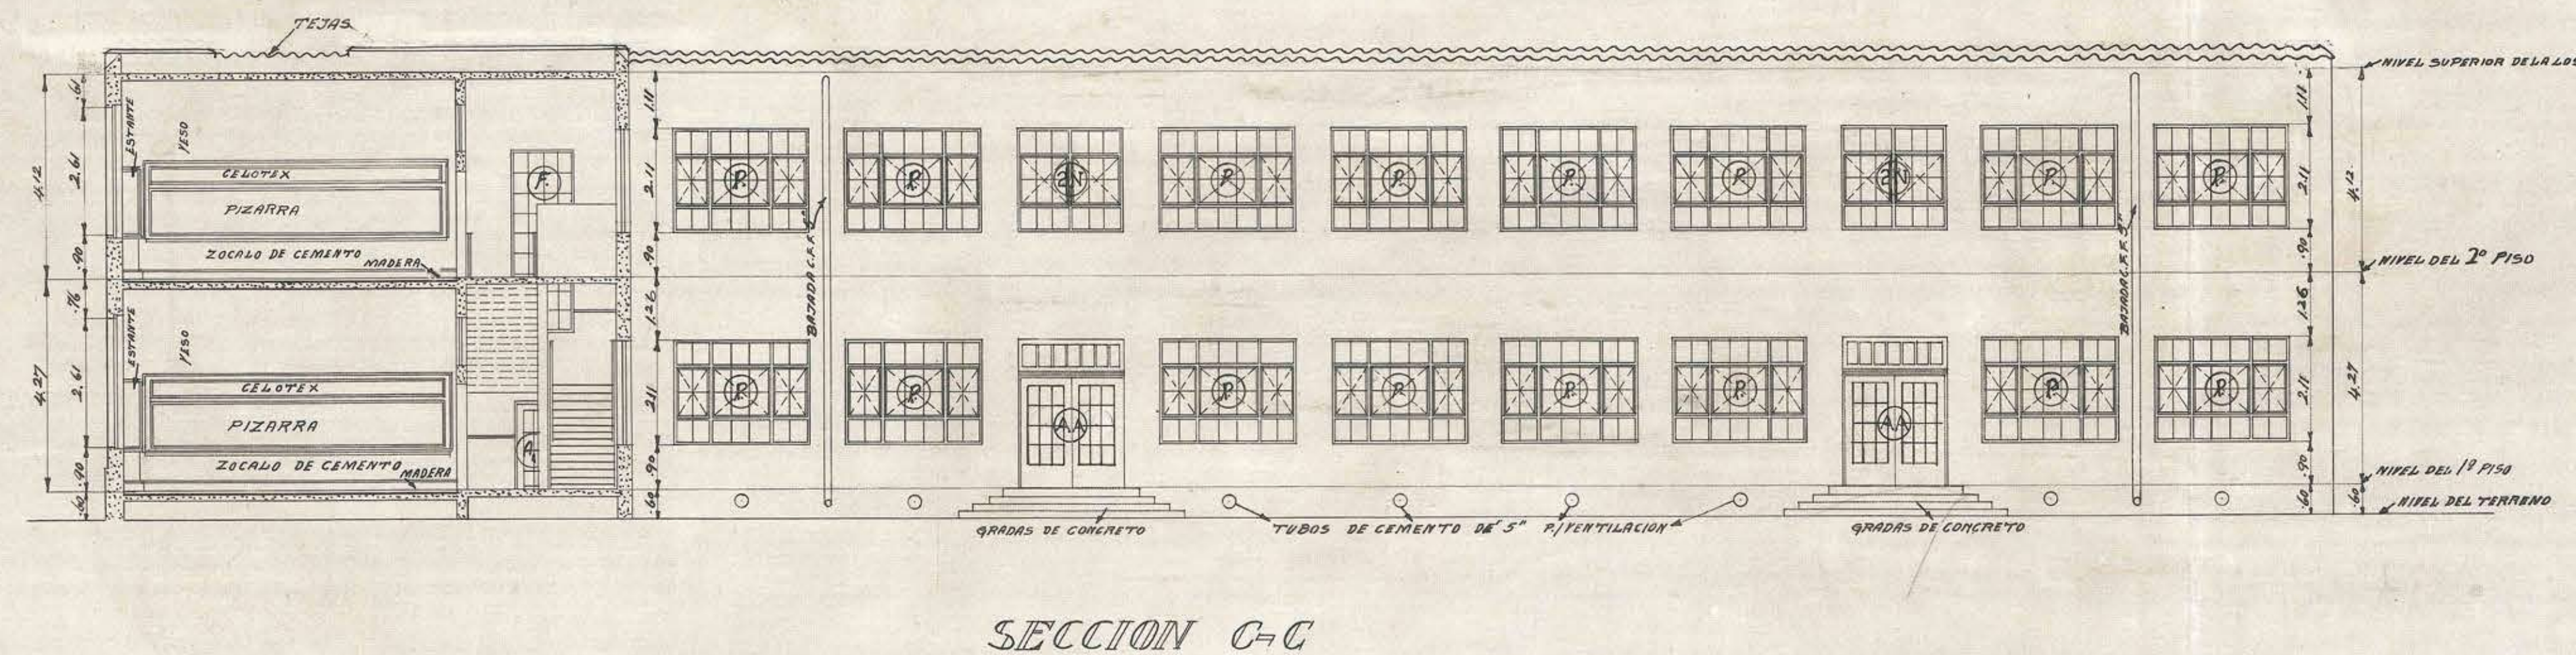
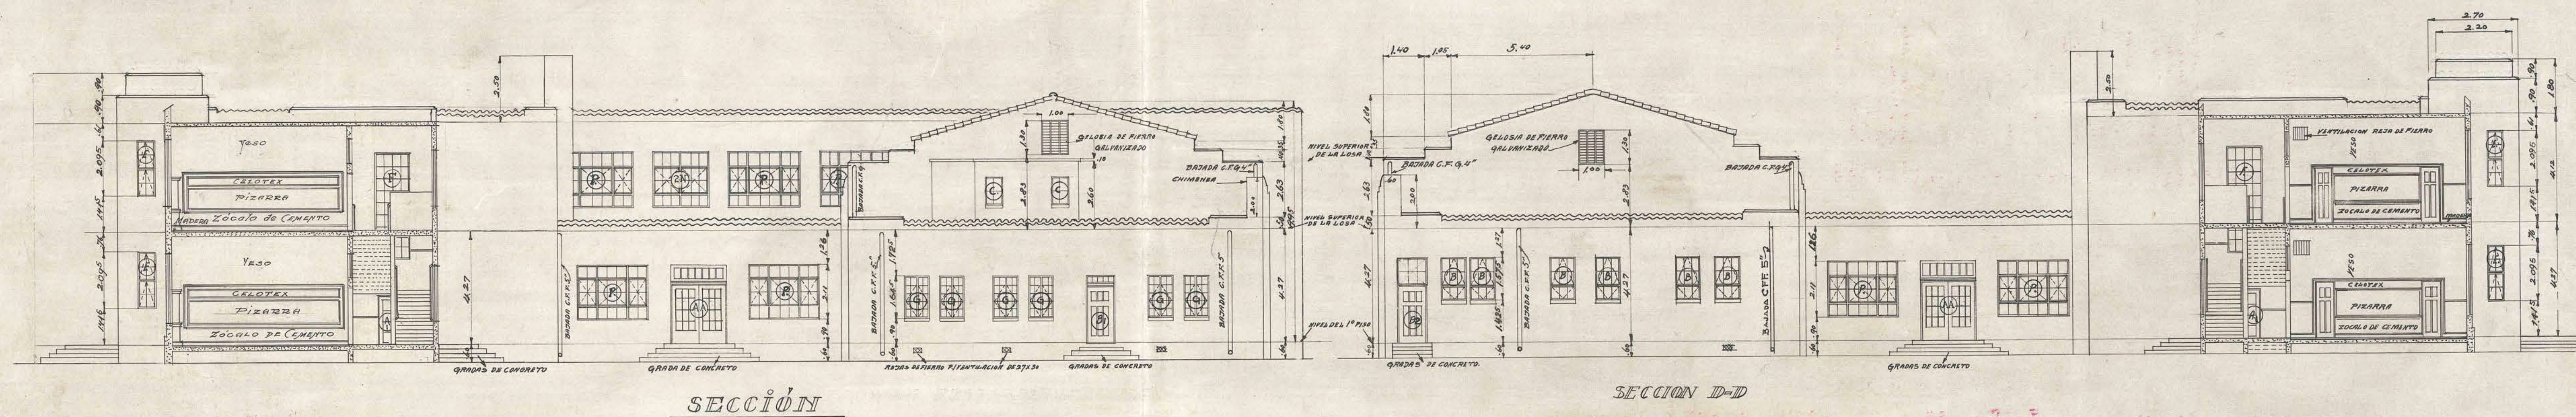


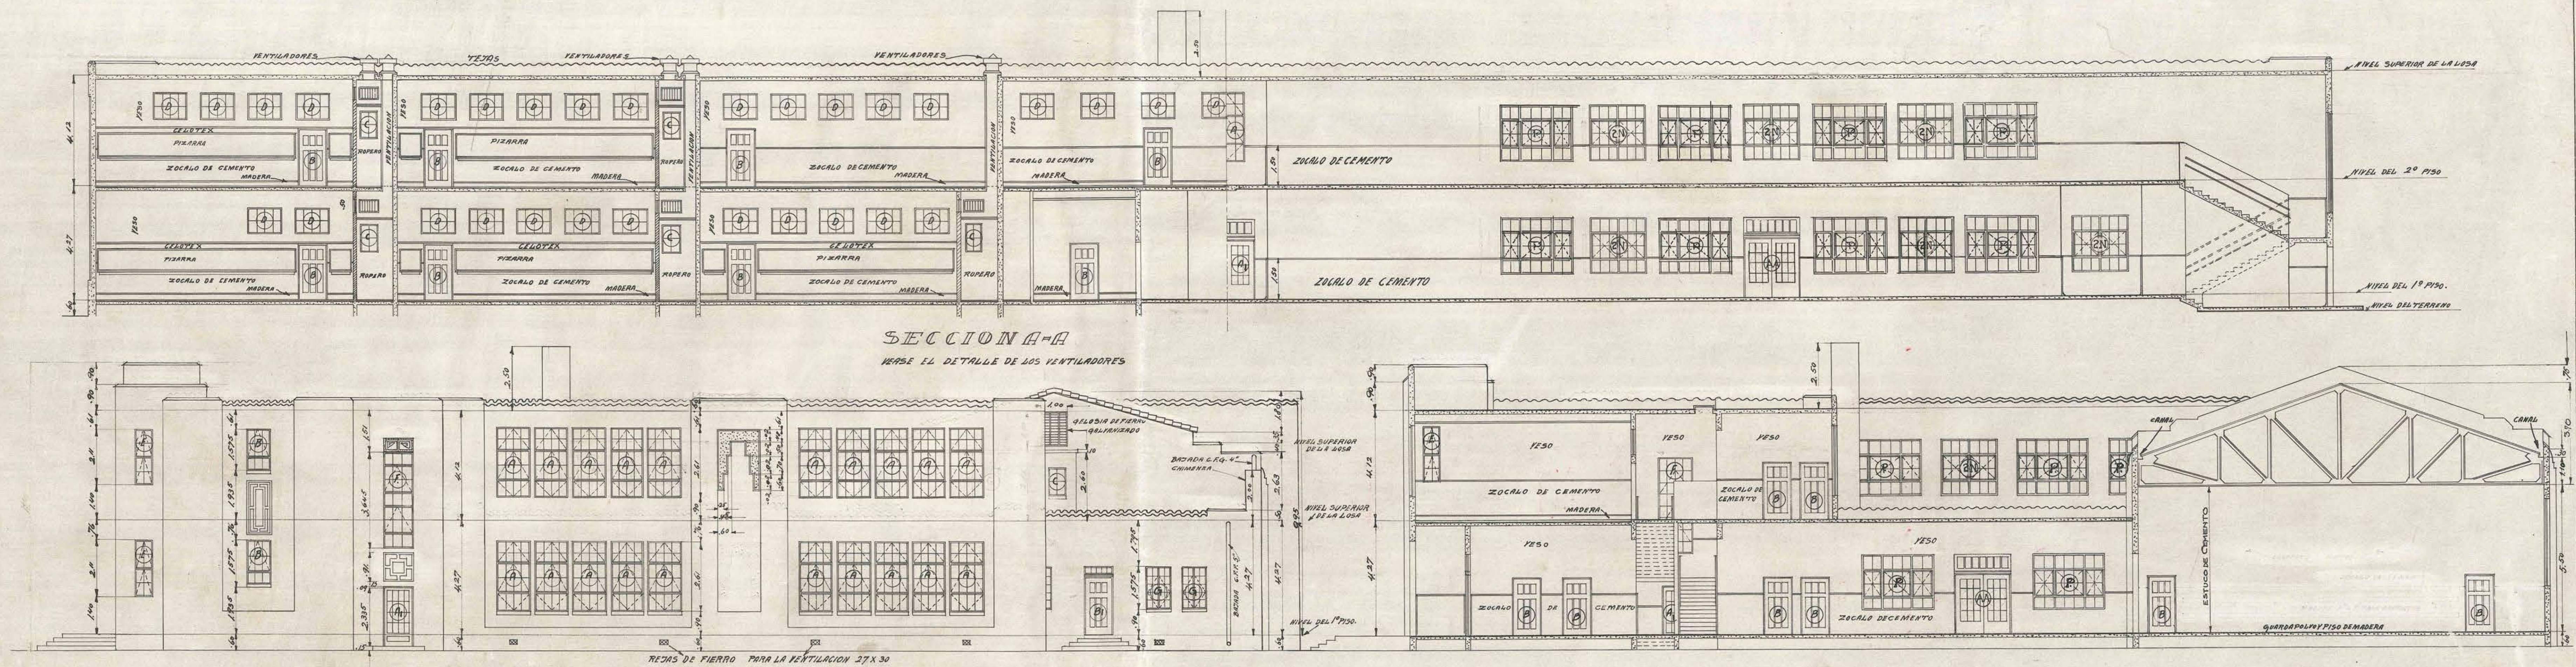

PARA LOS DETALLES DEL ESTUQUE EXTERIOR
VEASE EL PLANO DE DETALLES N°

ESCUELA STANDARD N° 107 PARA 600 HOMBRES - TEMUCO	
FACHADAS	FECHA: 10-1-29
ESCALA: .01 = 1.00	THE FOUNDATION COMPANY - SANTIAGO - CHILE -
TRABAJO N° 22. LOCALIDAD TEMUCO.	REVISADO 17-12-29
DIBUJADO POR A.H.S. CORRECCIONES 13-Mayo/30	REVISADO " A.H.S.
REVISADO " A.H.S.	APROBADO " J.B.F.
APROBADO.	N° 22-A-5