


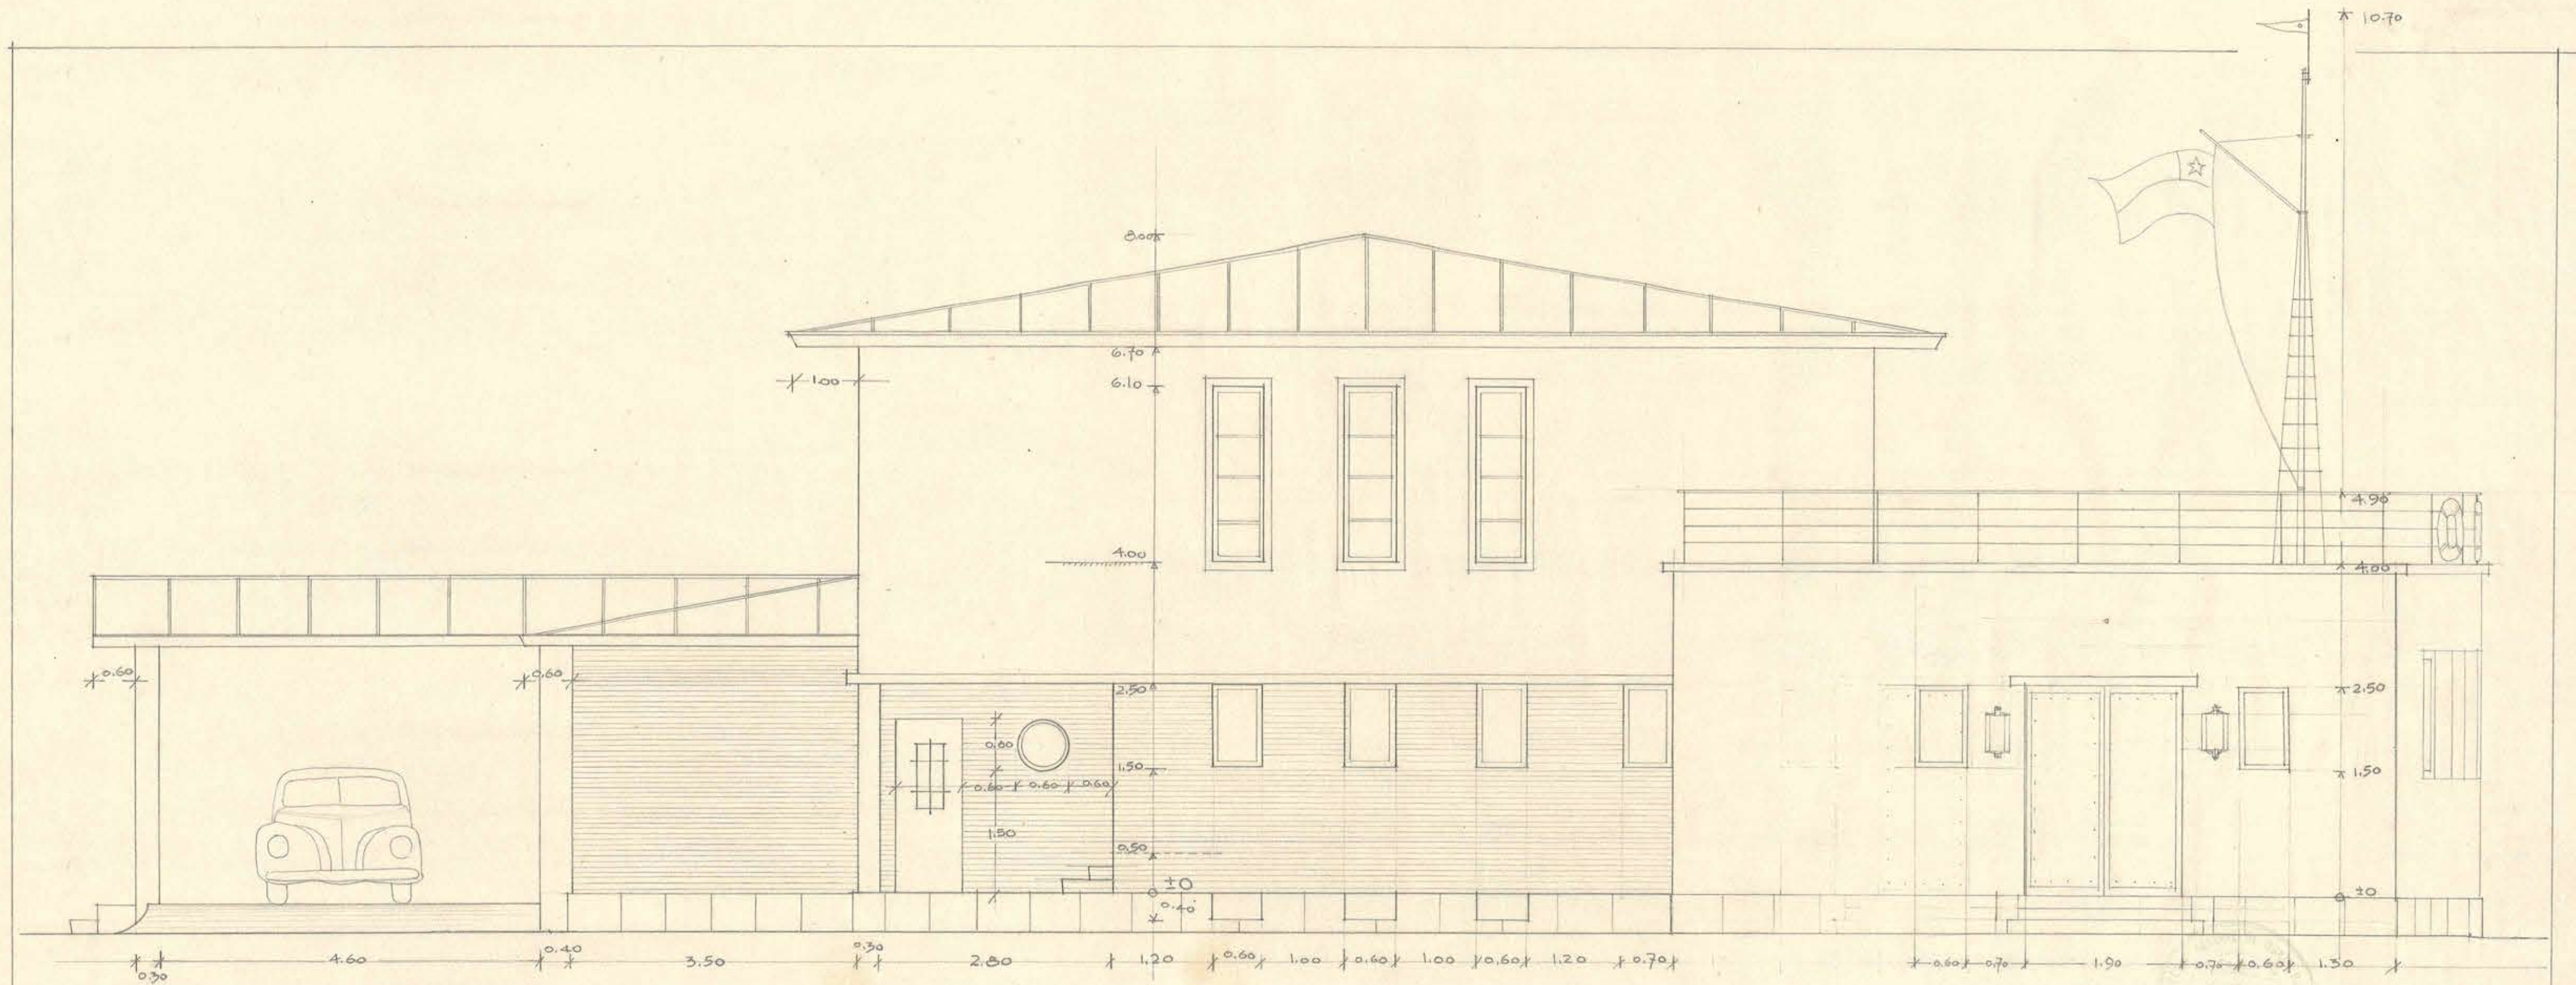

D. G. O. P. DEPTO DE ARQUITECTURA	ADUANA DE TALCAHUANO FACHADA SUR	ESC. 1:50	<i>E. Weil W.</i> ARQTO. E. WEIL W.	<i>Paulo</i> V. B. JEFE ESTUDIOS	PL. N° 7. 24-XI-48
--------------------------------------	-------------------------------------	--------------	--	-------------------------------------	-----------------------

80054