


ADUANA DE MAGALLANES PABELLON Nº 1 FACHADA PRINCIPAL Y SECCION LONGITUDINAL

ESCALA 1 ≈ 100

10

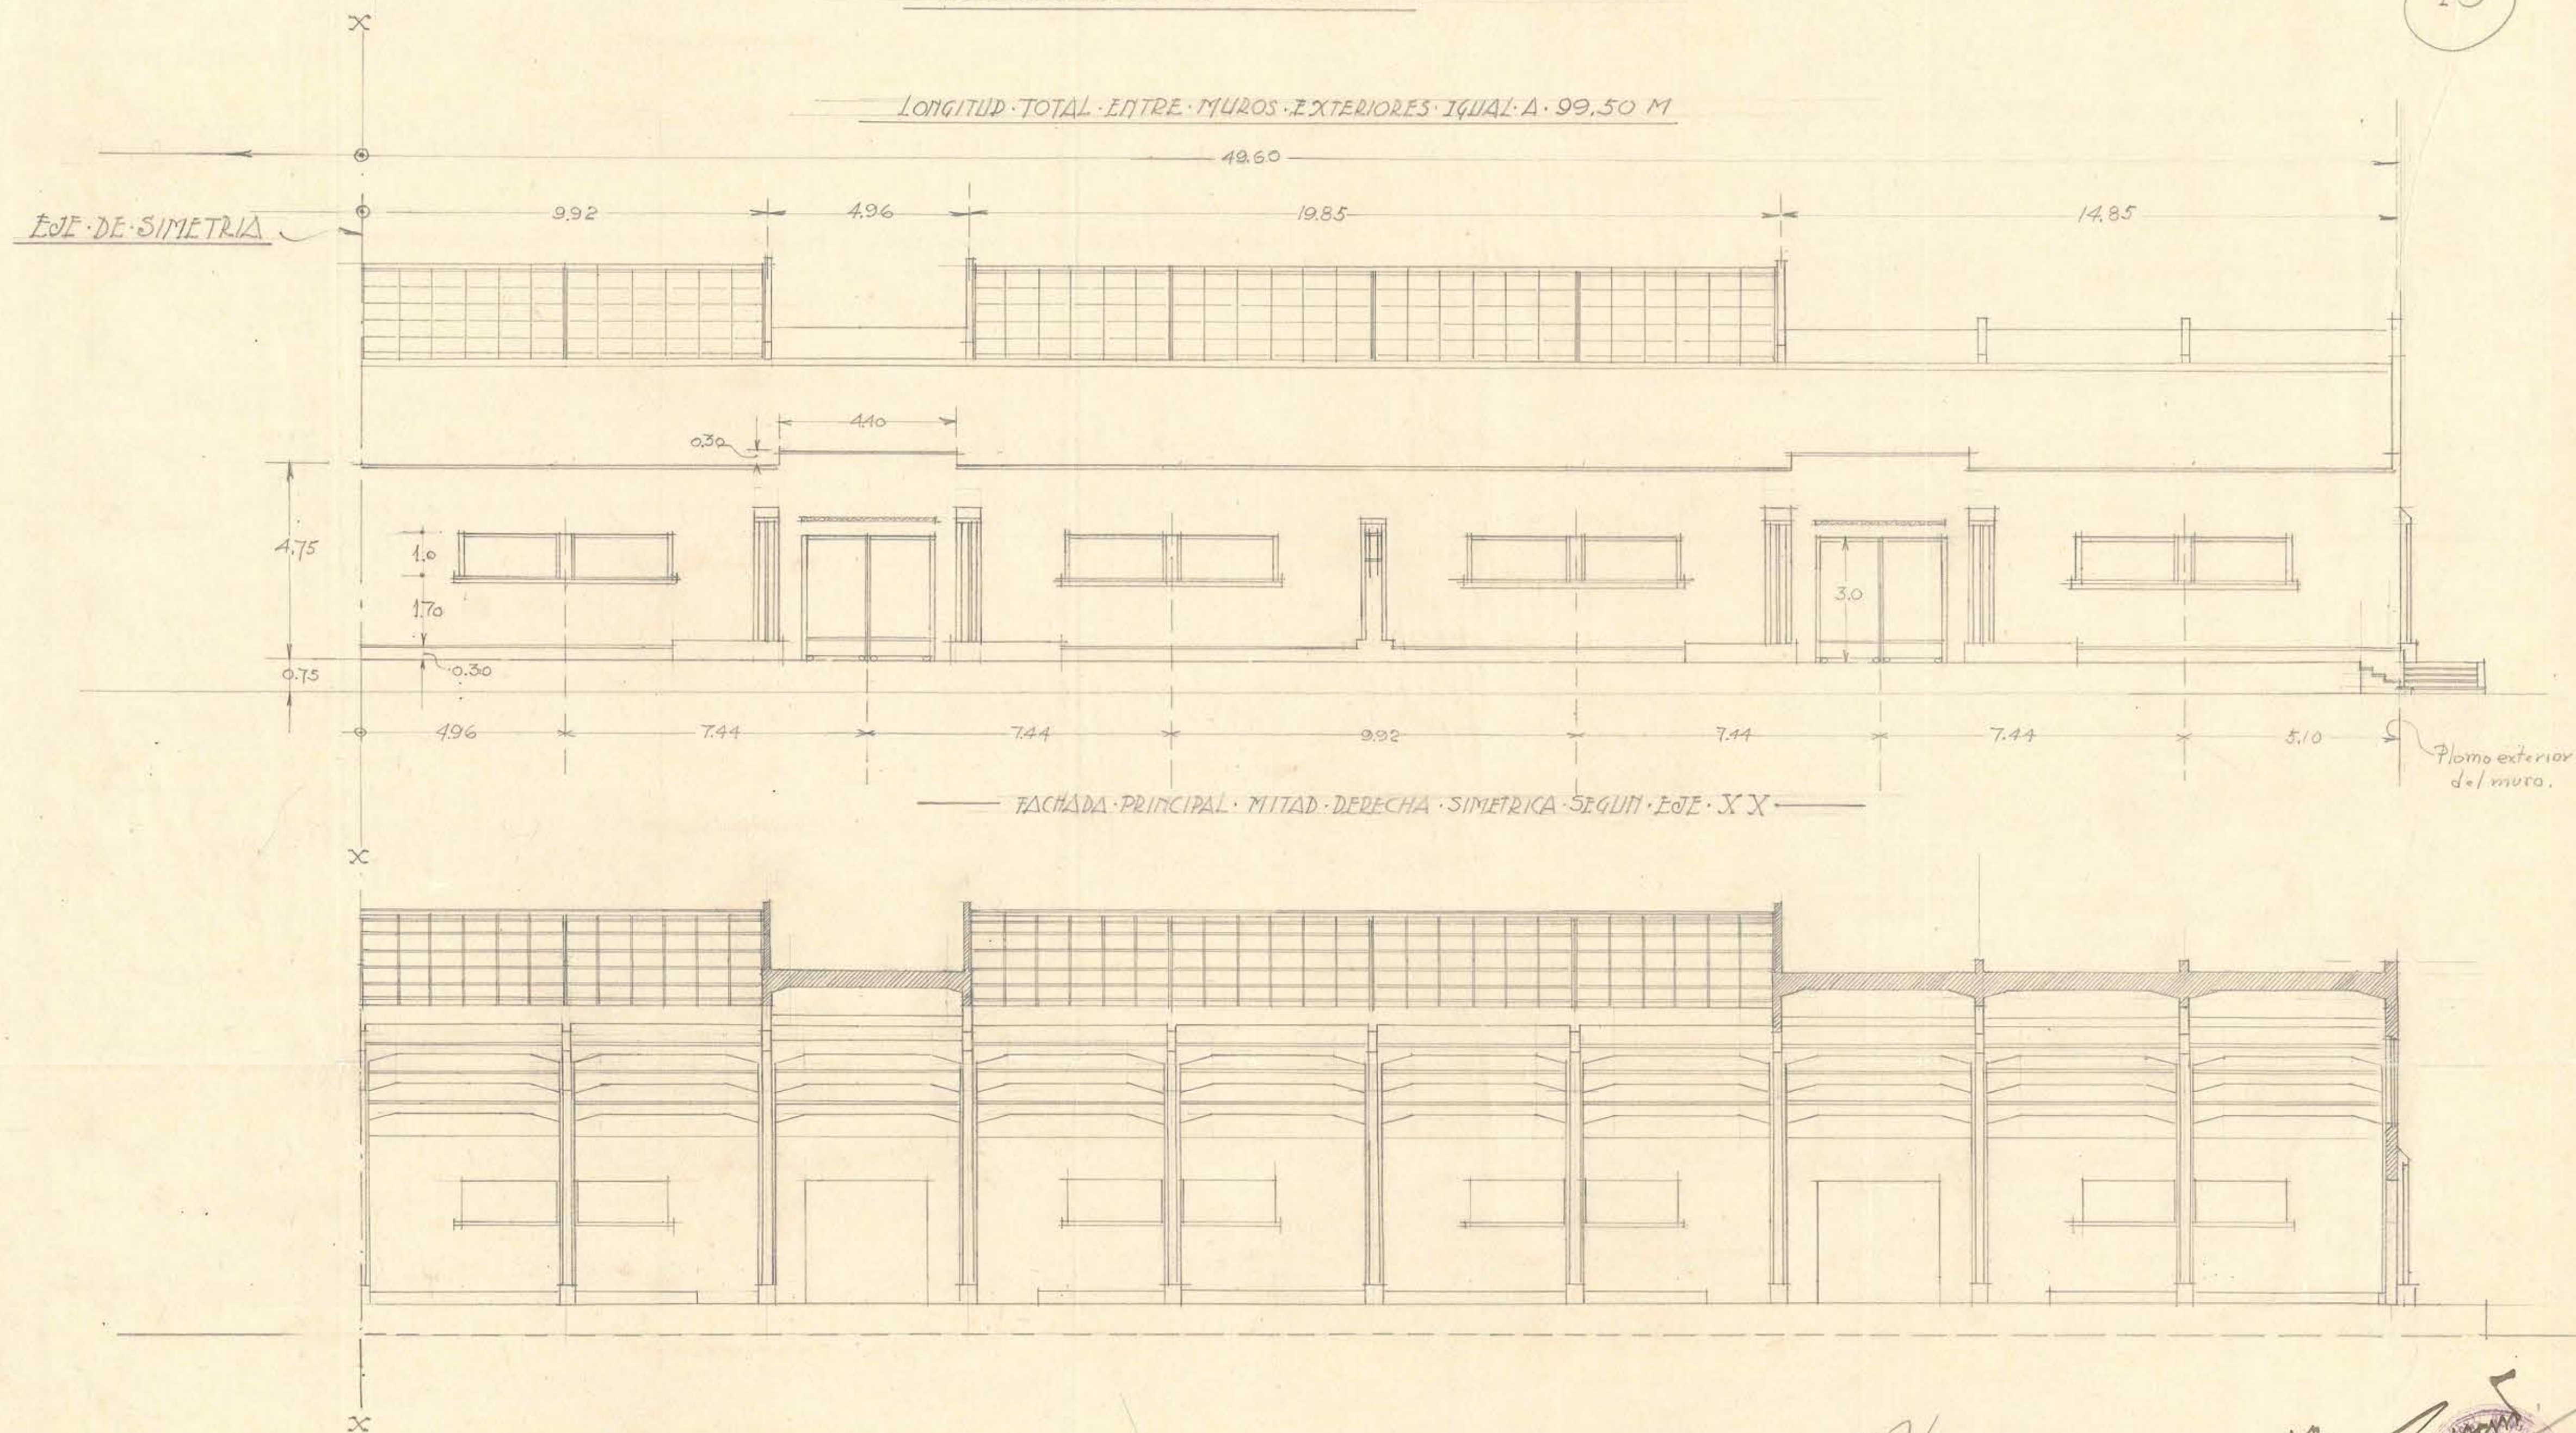

D.G.O.P. ≈ DEPARTAMENTO ≈ DE ≈ ARQUITECTURA

L. Hardingb.
19-III-1930

