

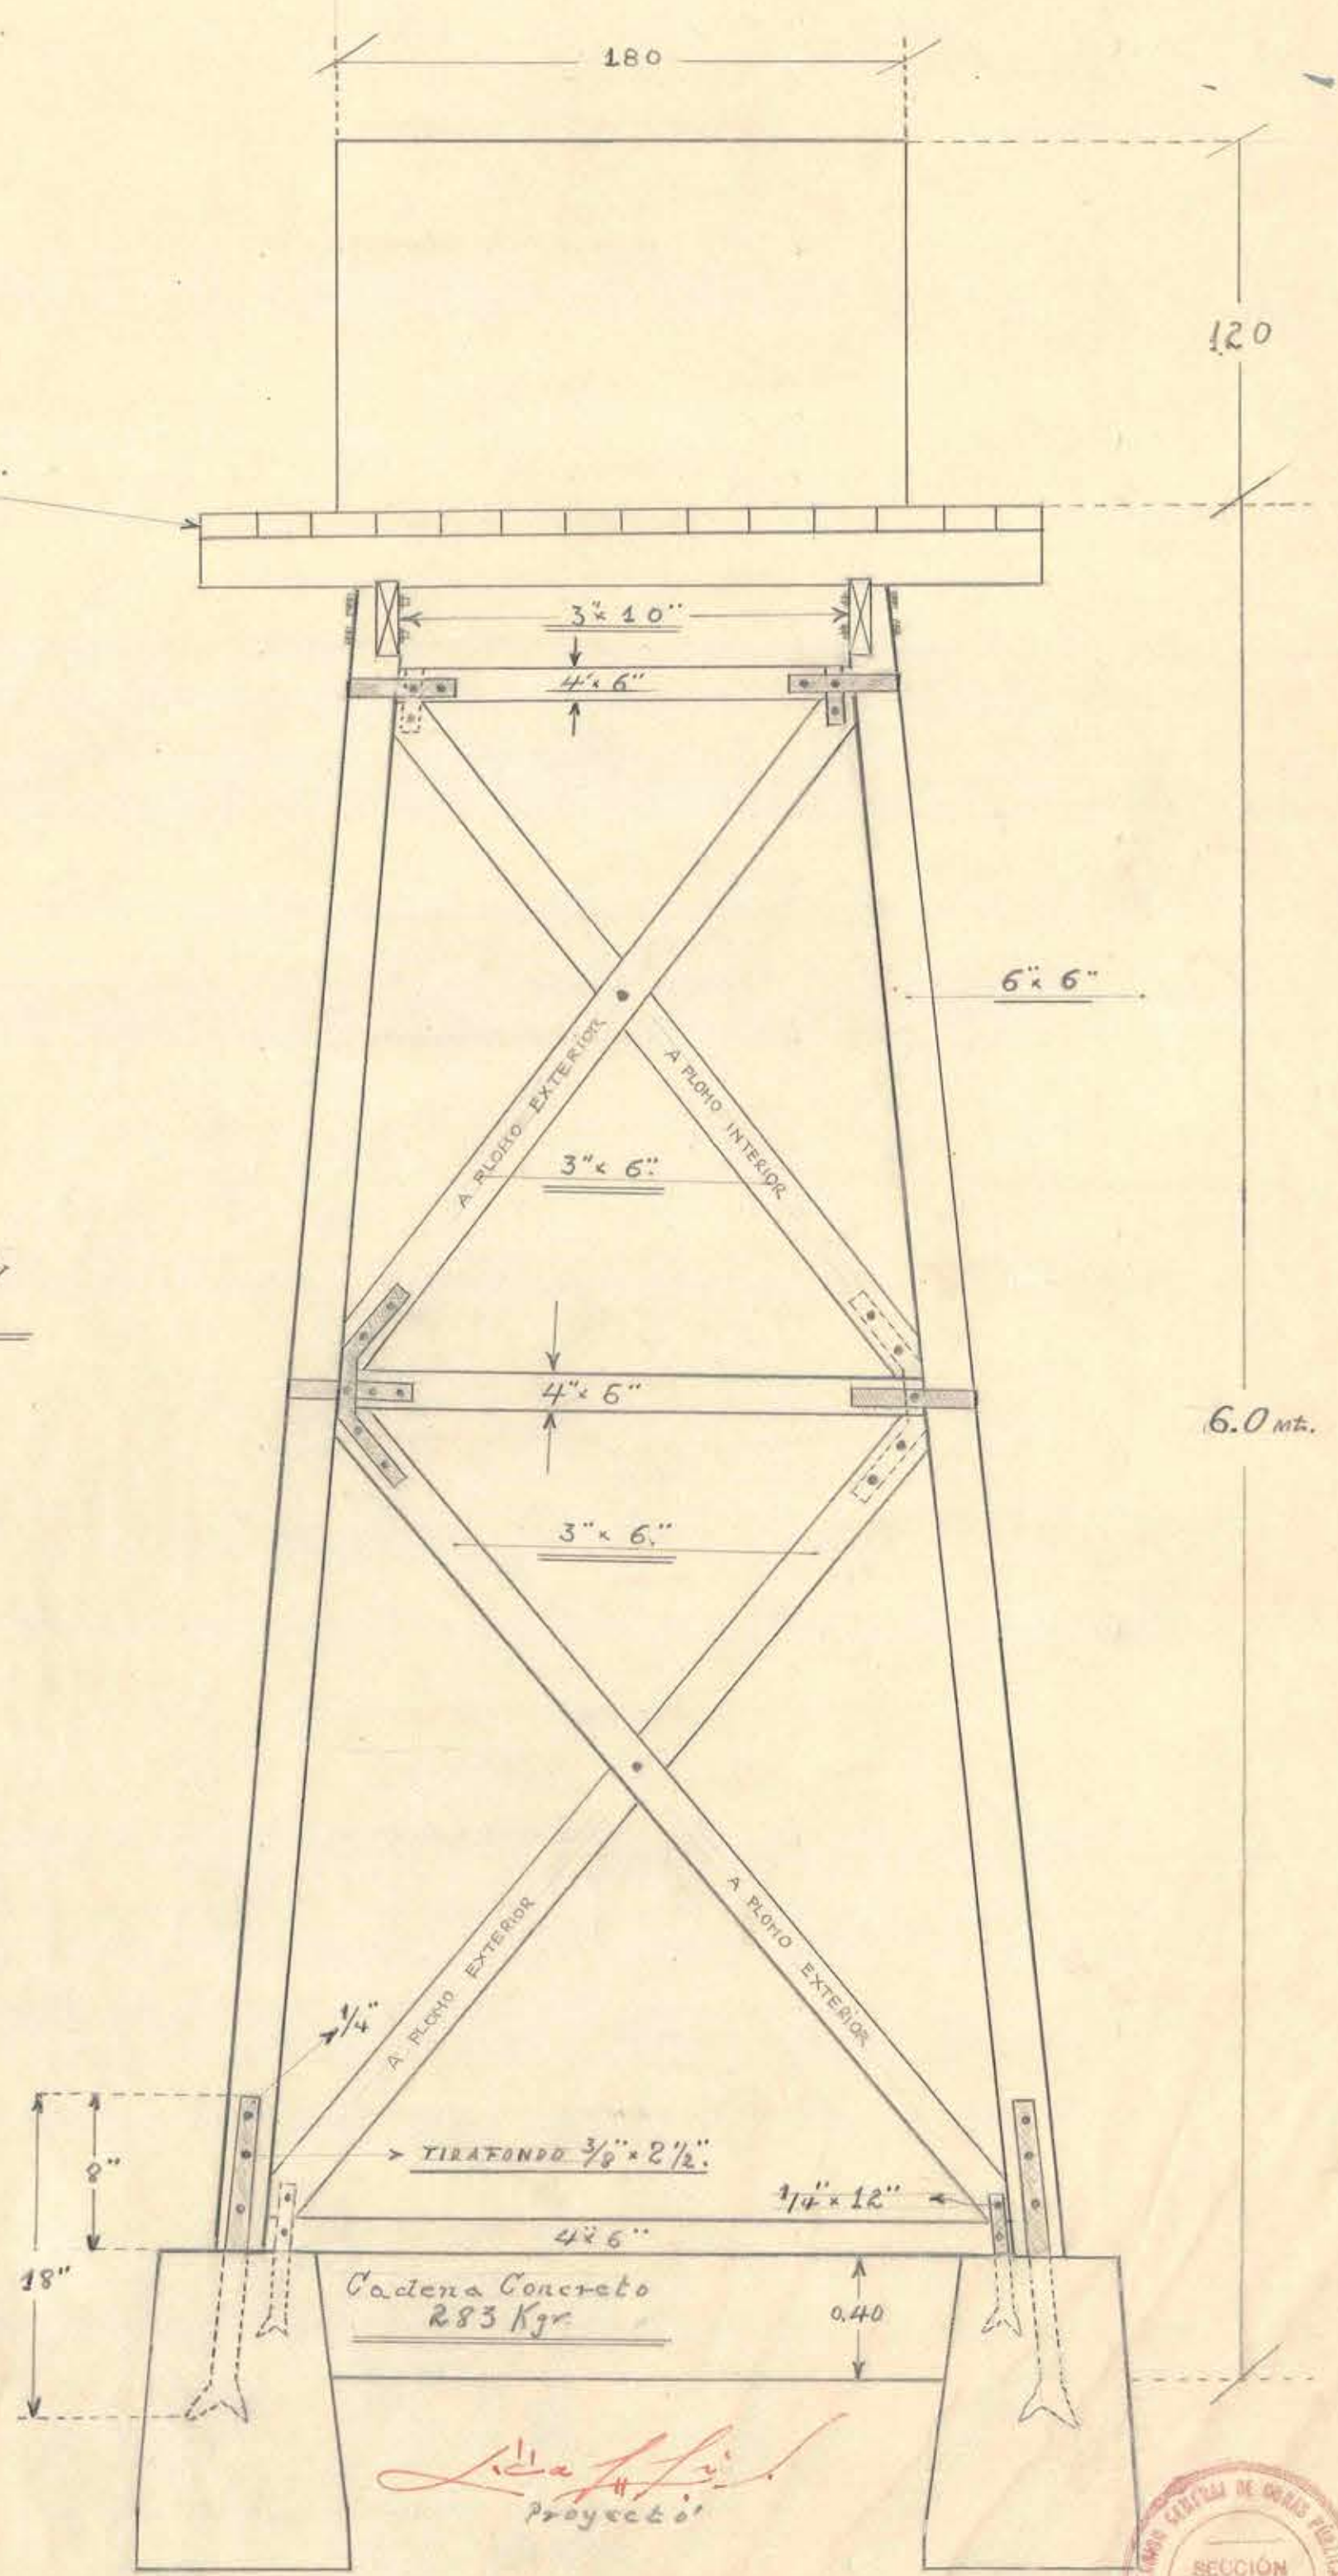
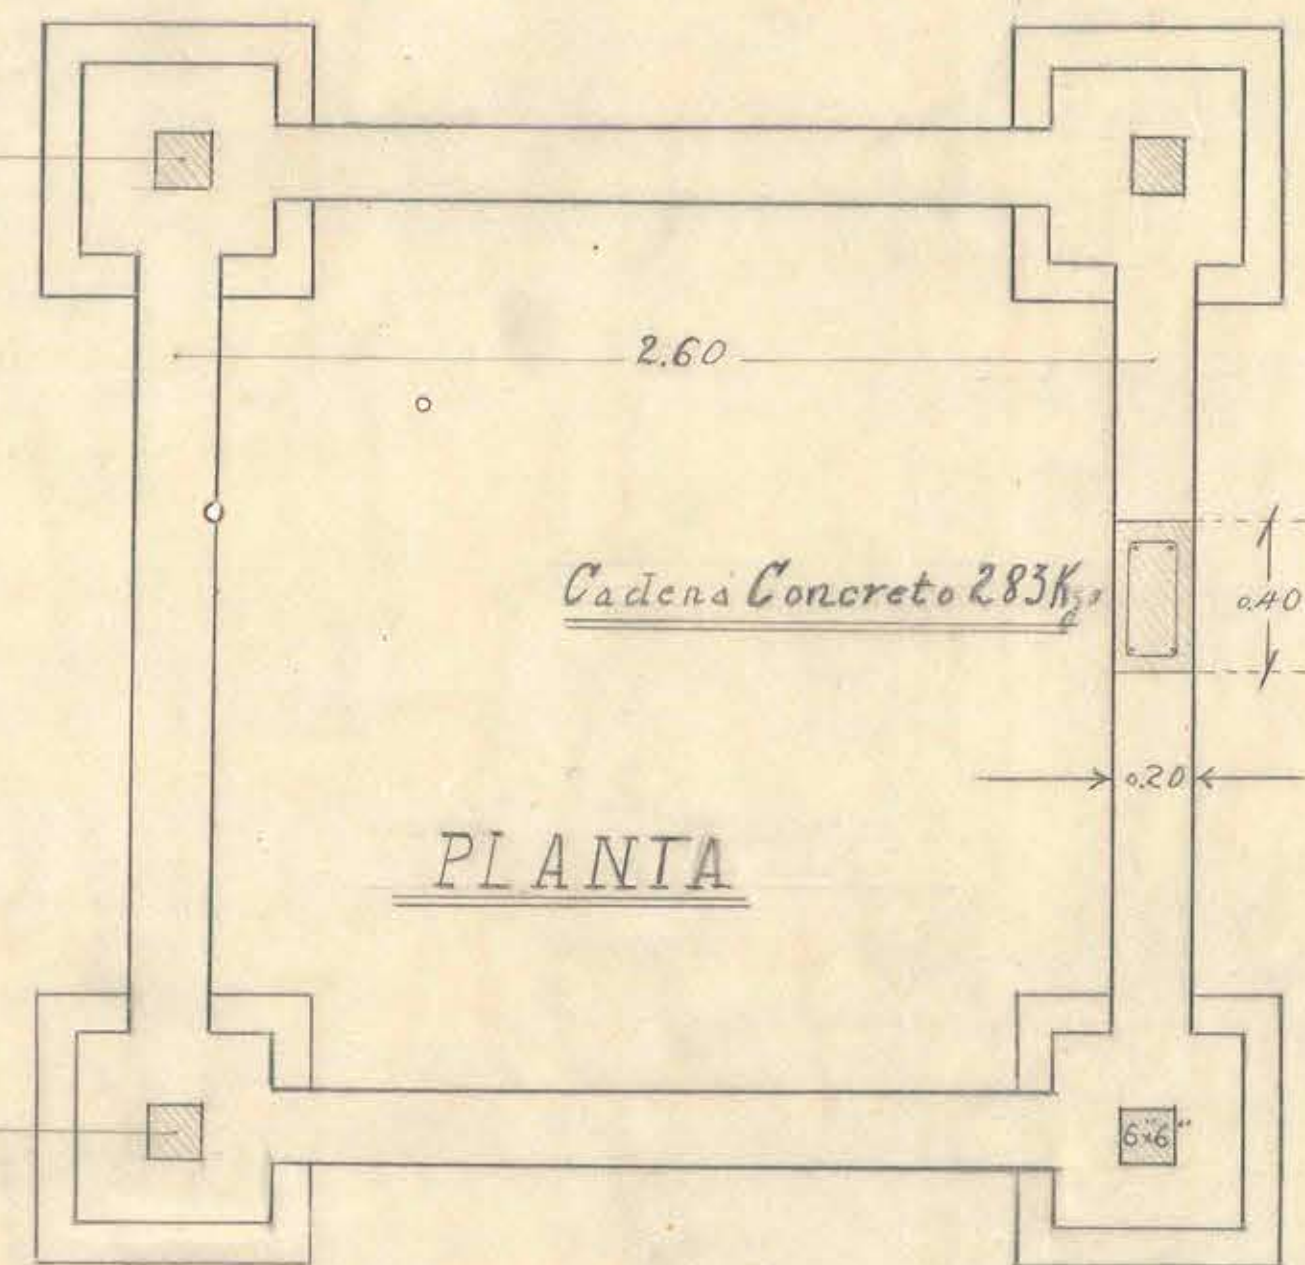
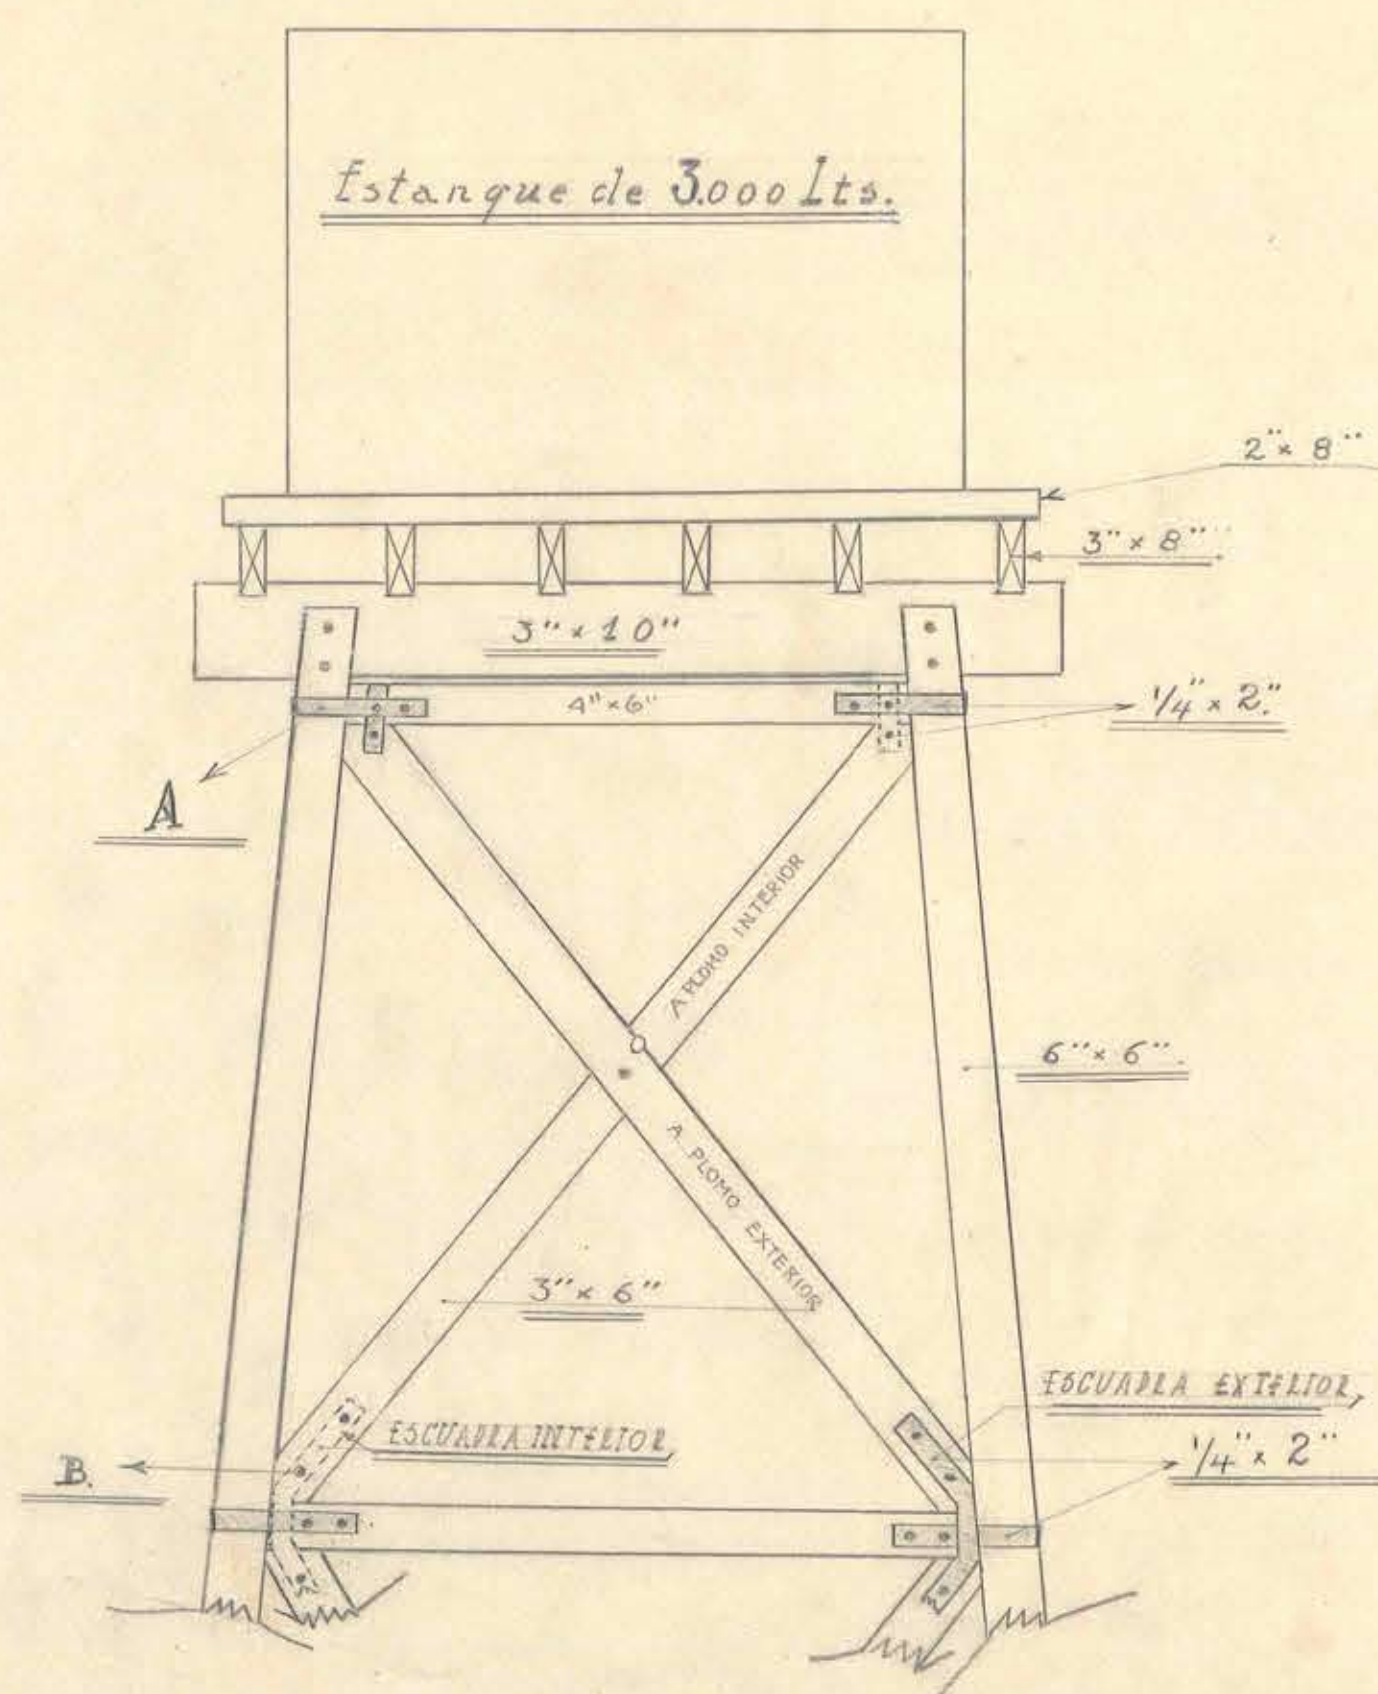
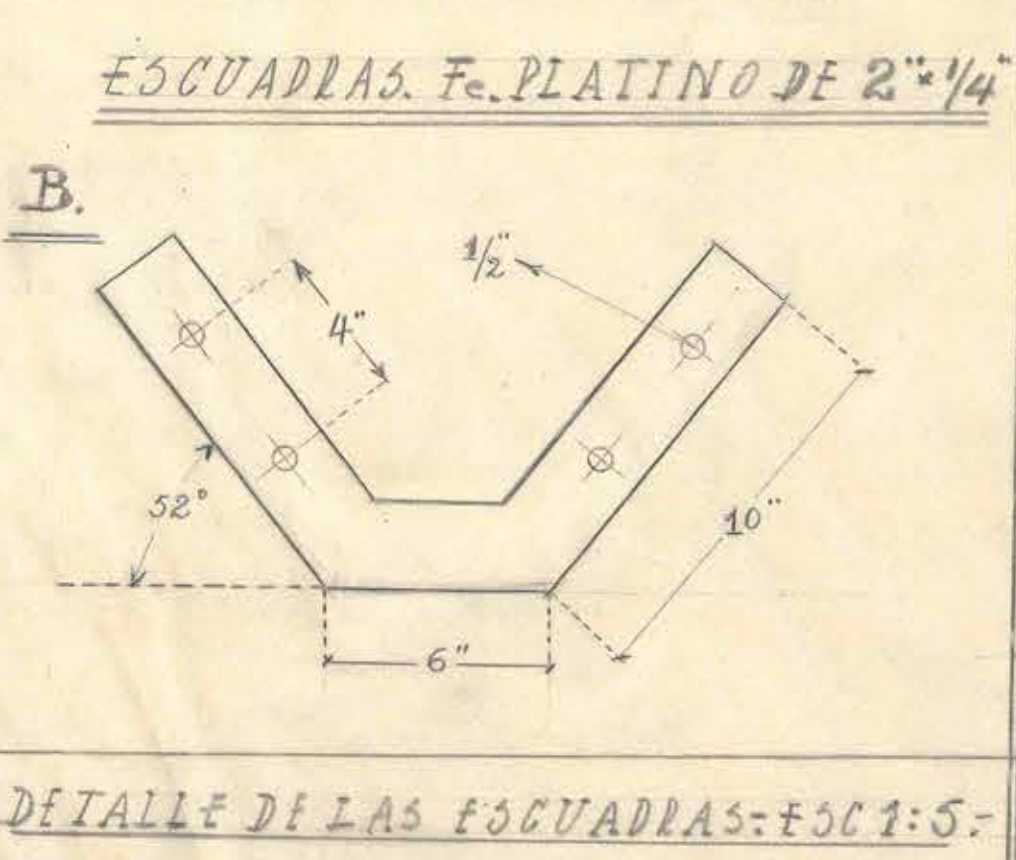


TORRE y ESTANQUE DE 3.000 Lts. DE CAPACIDAD.-

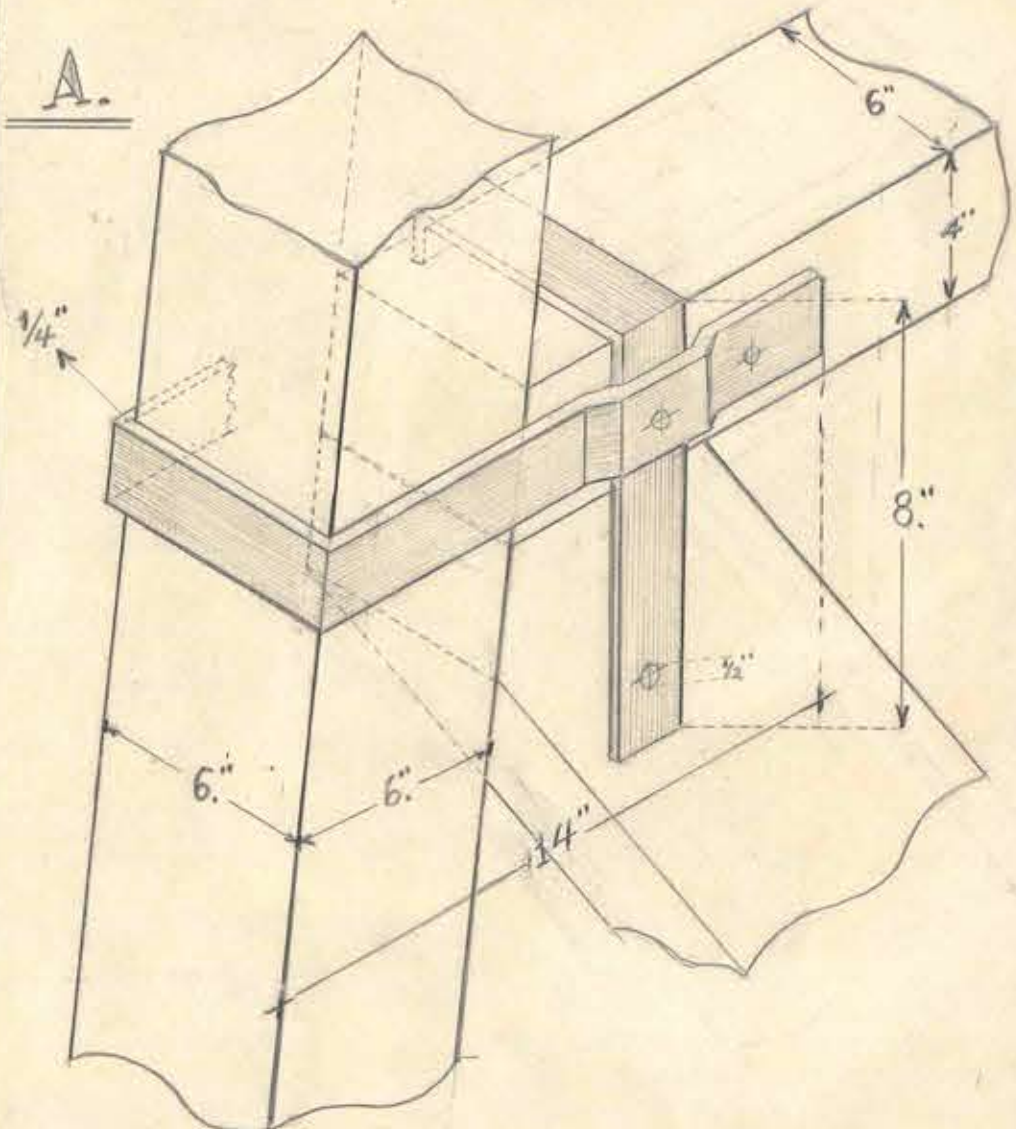

Proyecto

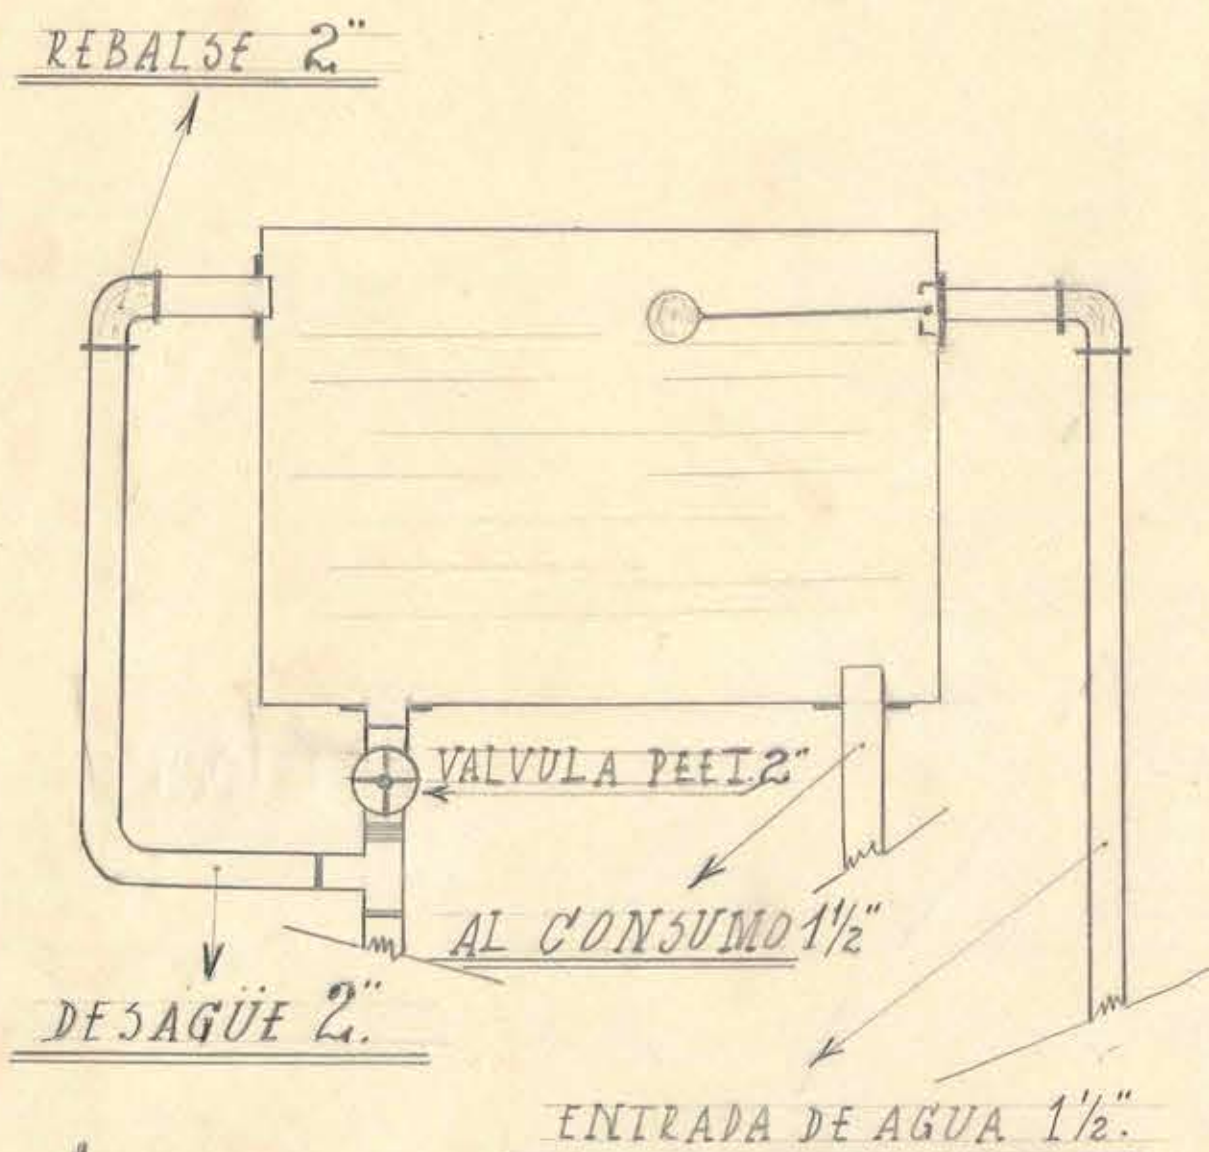