


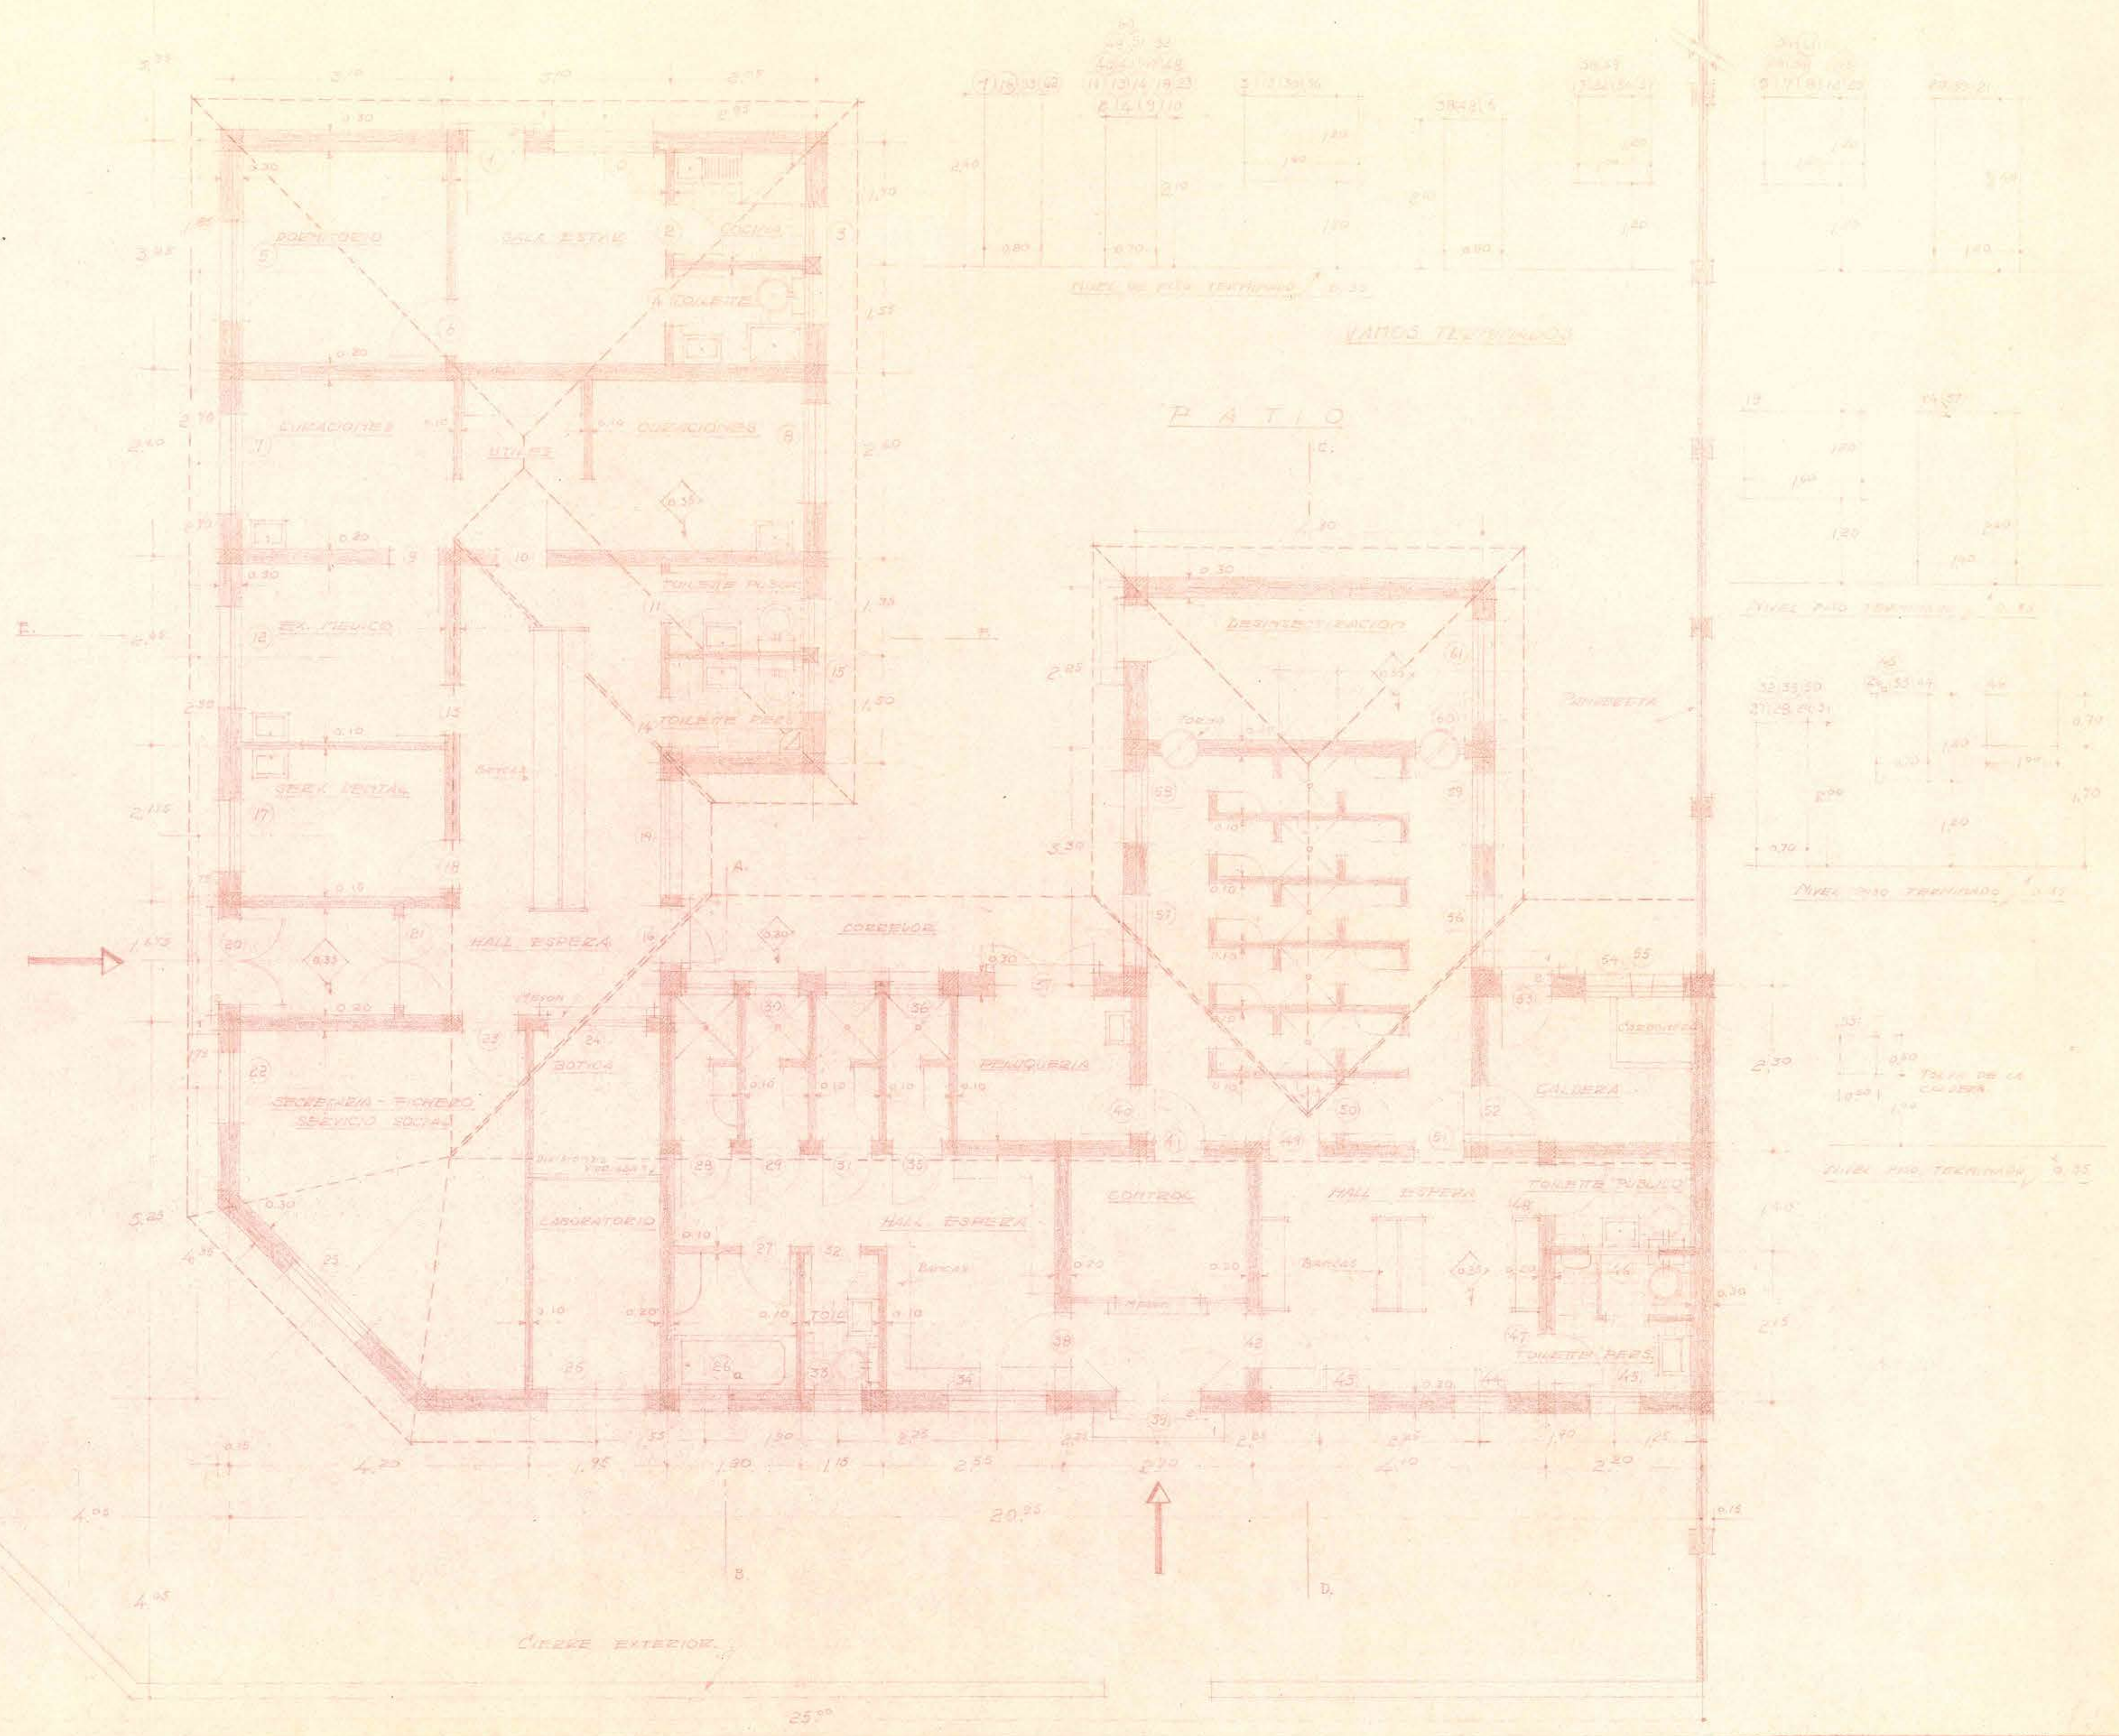

POLICLINICO ANTIVENEREO Y ESTABLECIMIENTO DE BAÑOS PARA VICTORIA
 CALLE RAMIREZ FOM. AV. CASTELLANOS
 PLANOS DEL PLANTA 1 y 2 - 1935

OBRAS 84 PLANO 4 23-27-40	SECCION ARQUITECTURA DIRECCION GENERAL DE SANIDAD	
---------------------------------	---	--