


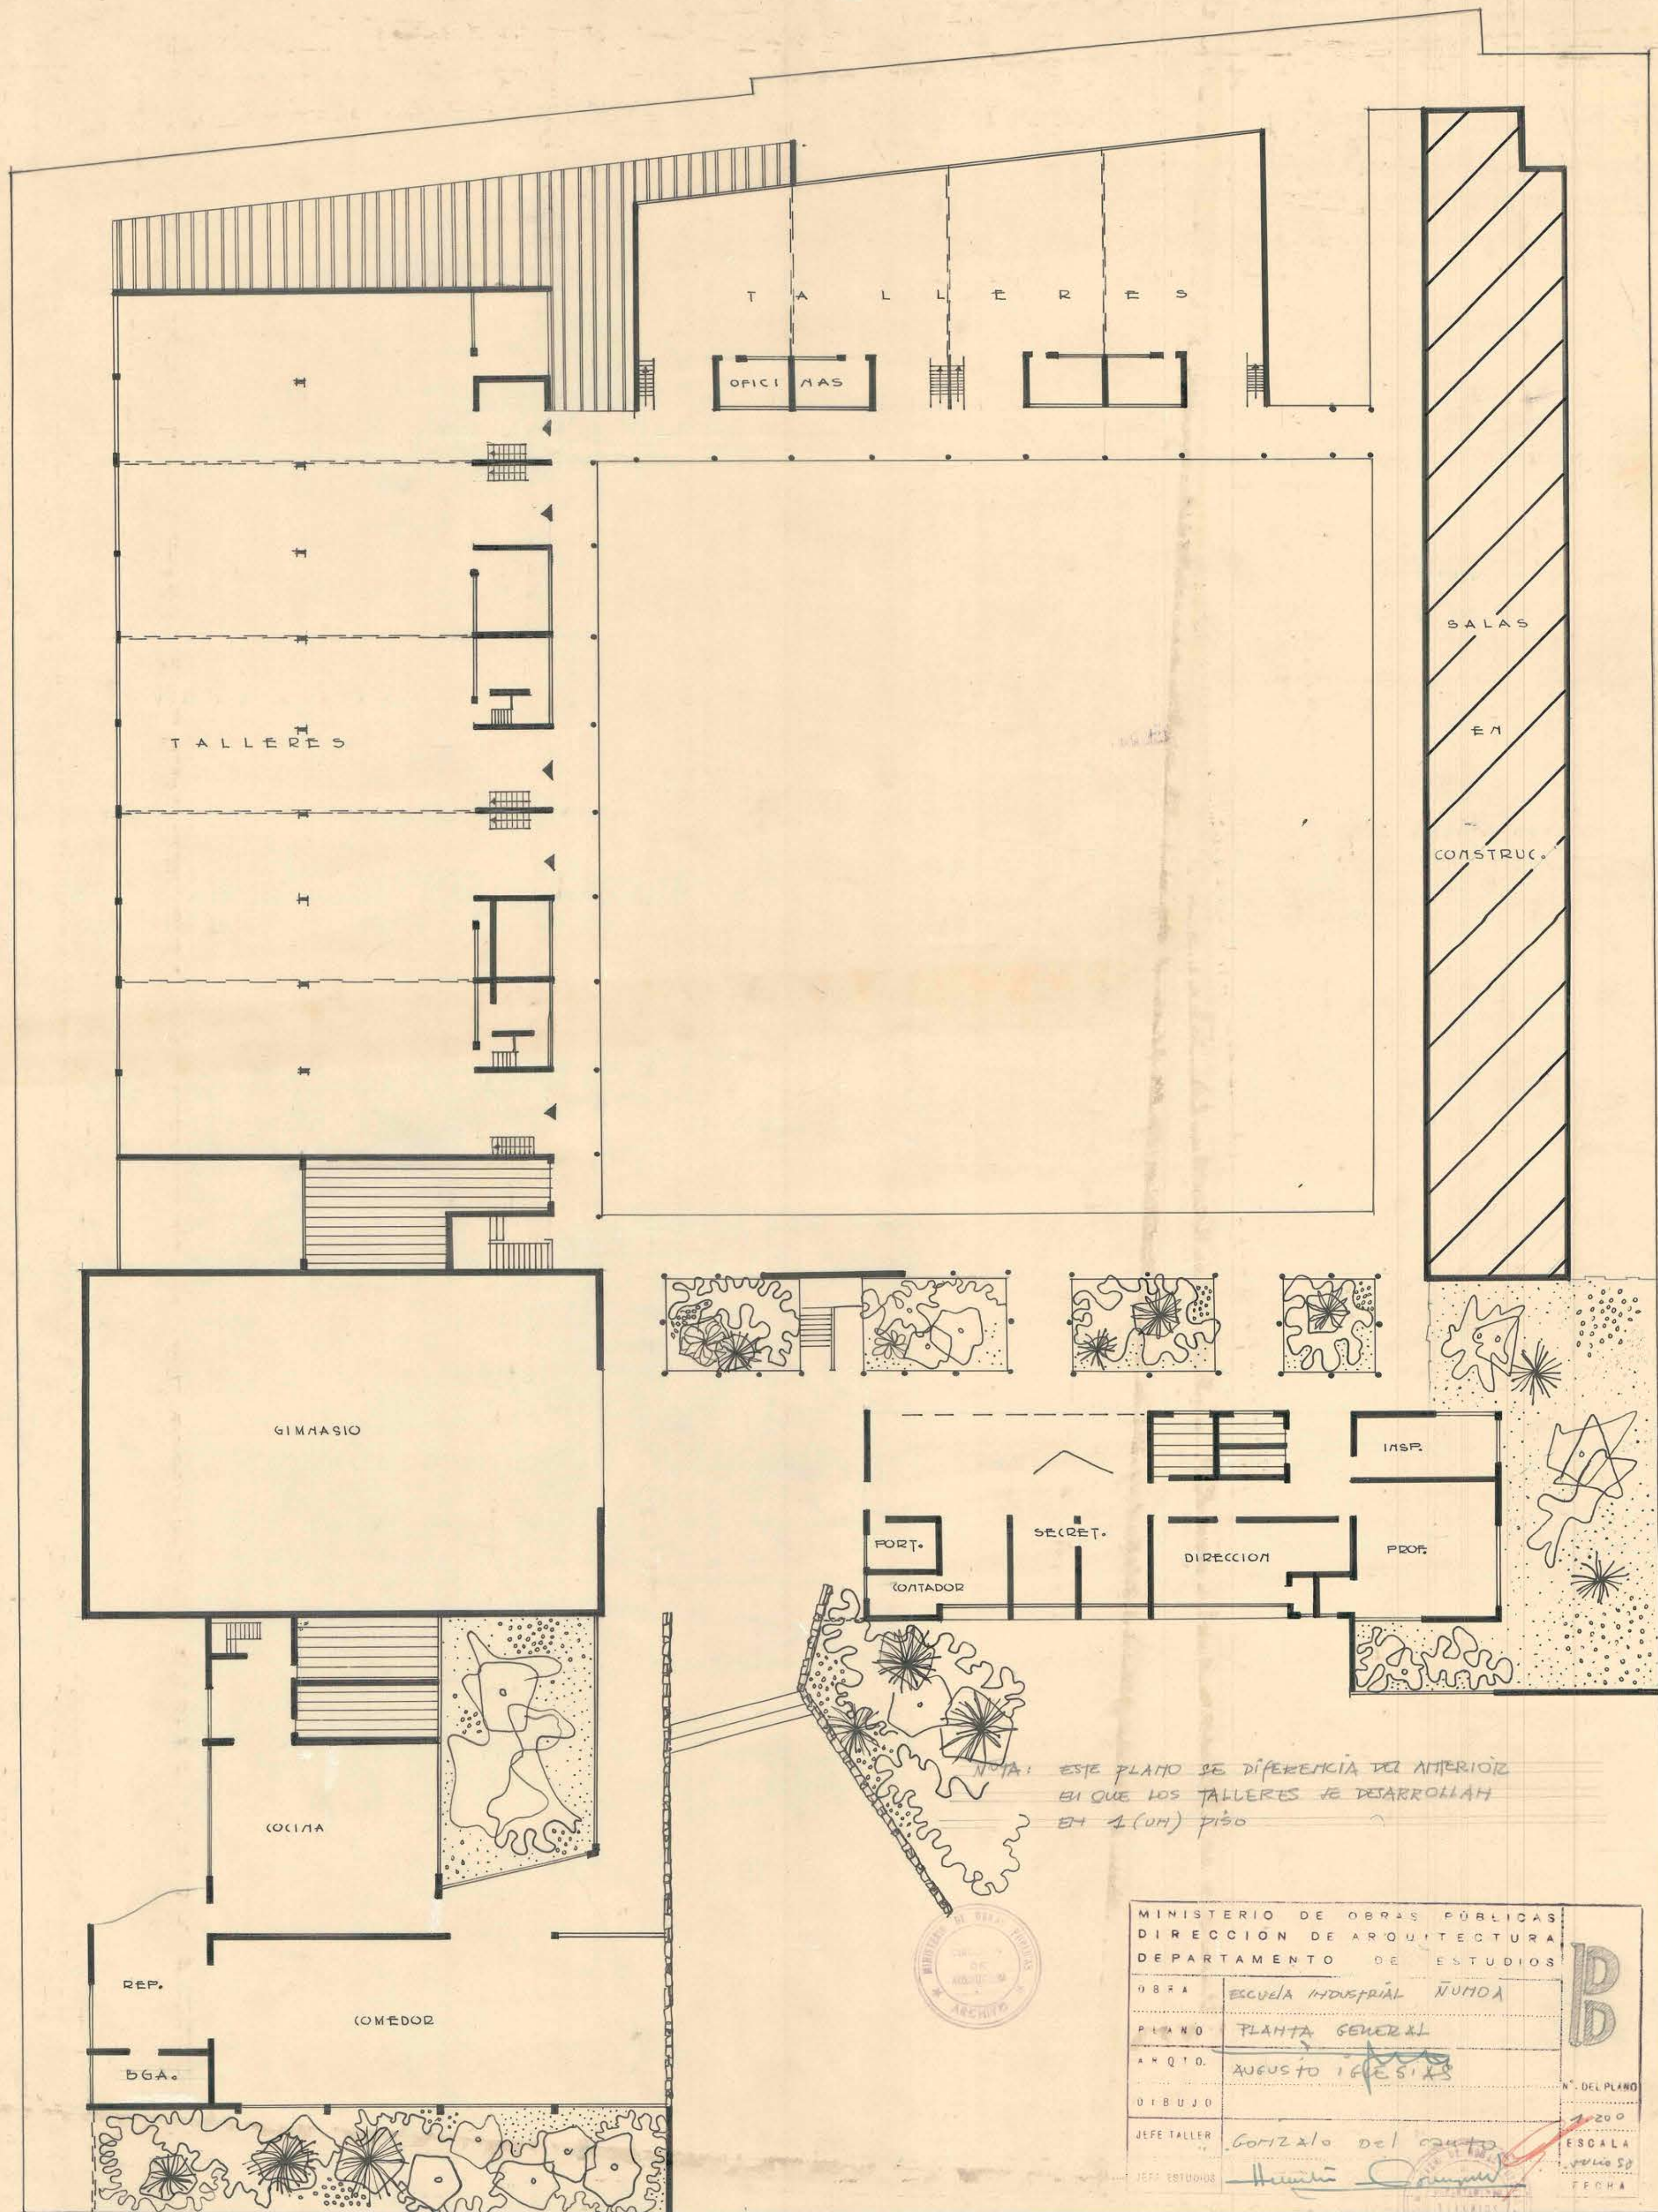

MINISTERIO DE OBRAS PÚBLICAS	
DIRECCION DE ARQUITECTURA	
DEPARTAMENTO DE ESTUDIOS	
OBRA	ESCUELA INDUSTRIAL NUEVA
PLANO	PLANTA GENERAL
ARQTO.	AUGUSTO IGLESIAS
DIBUJO	
JEFE TALLER	Corrala del Centro
JEFE ESTUDIOS	Huante
N.º DEL PLANO	1200
ESCALA	1:200
FECHA	

11 cm. alto