




 


PLANTA DE FUNDACIONES

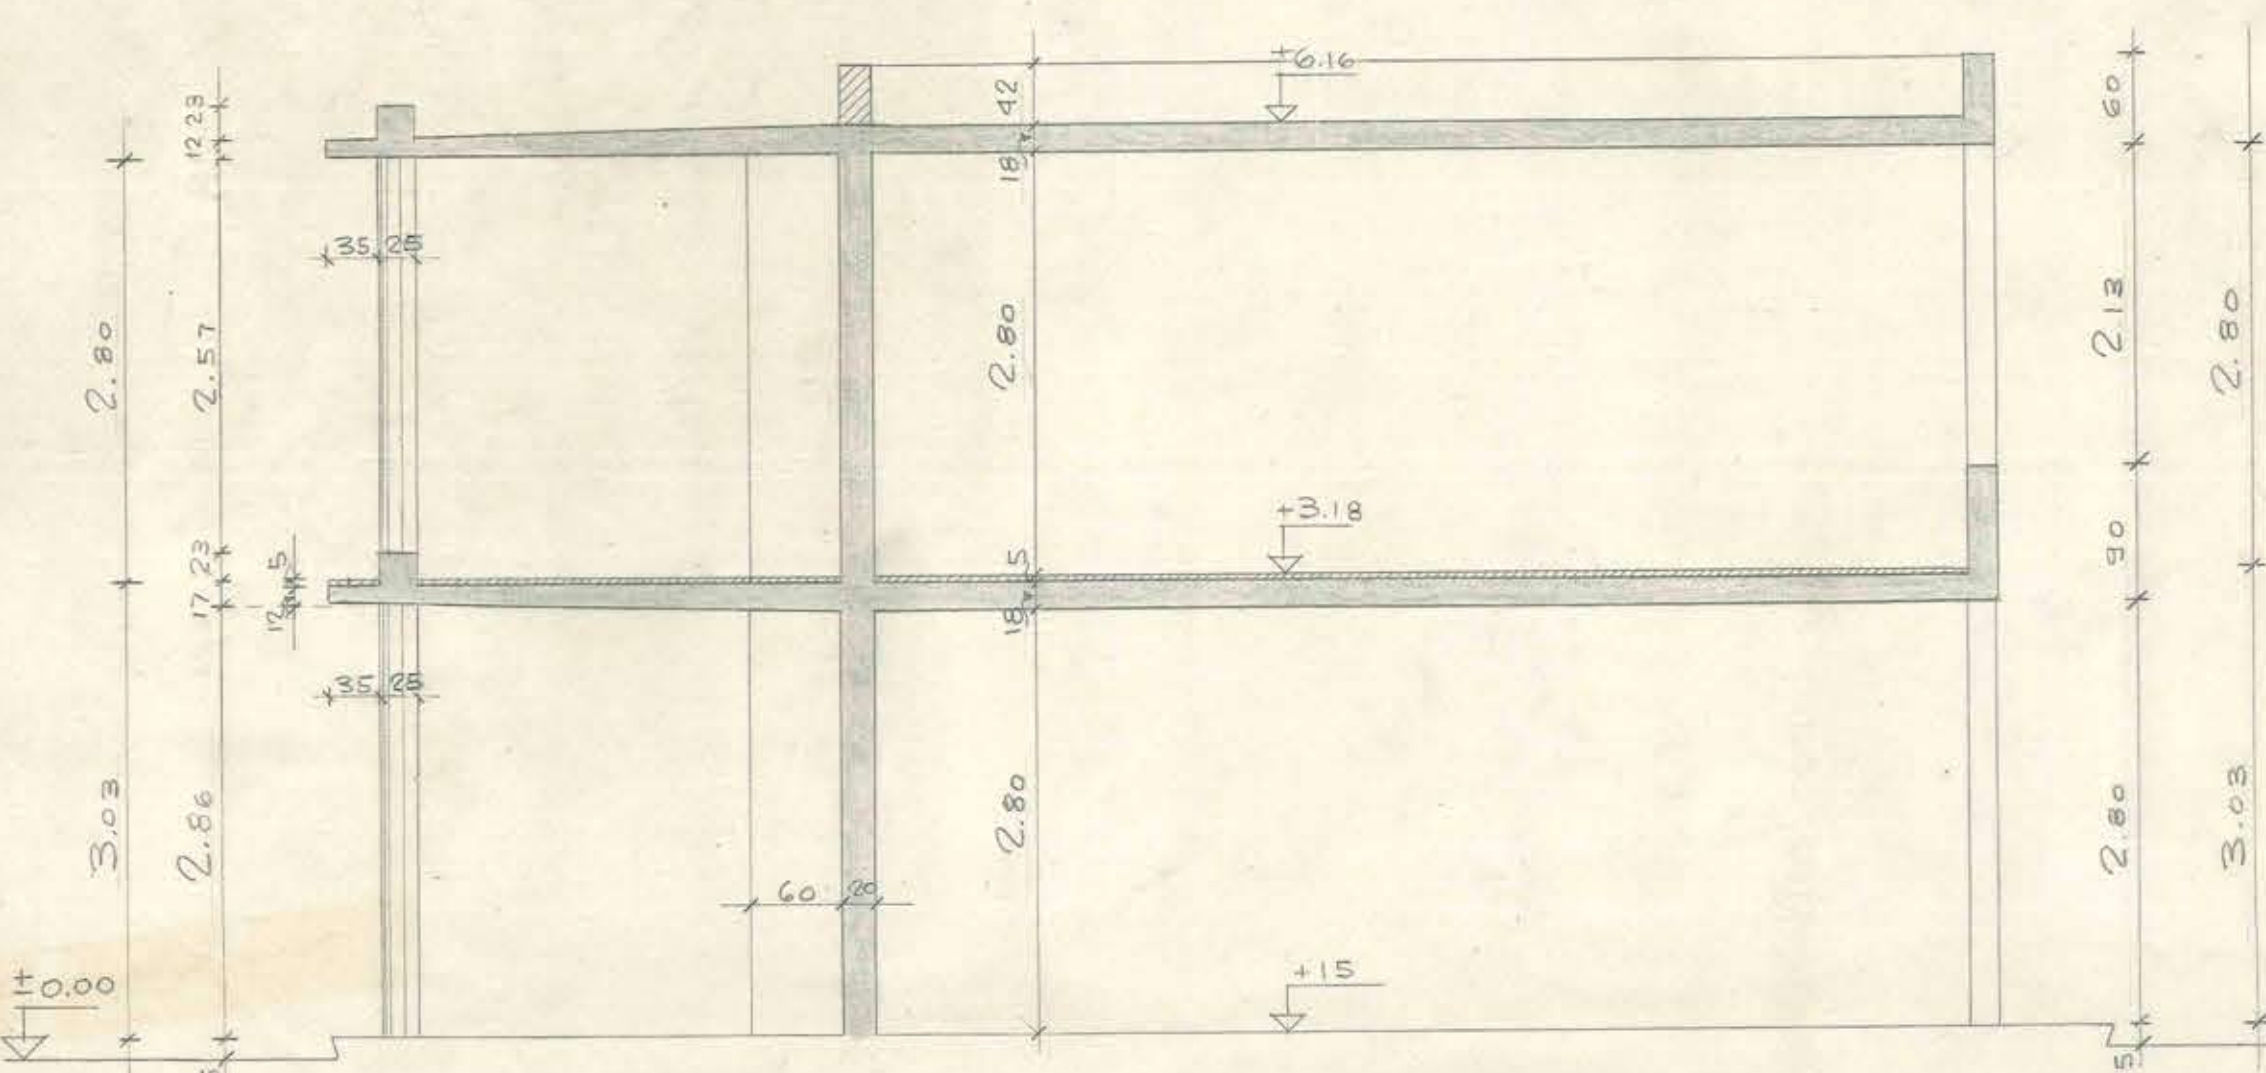



CORTE A-A

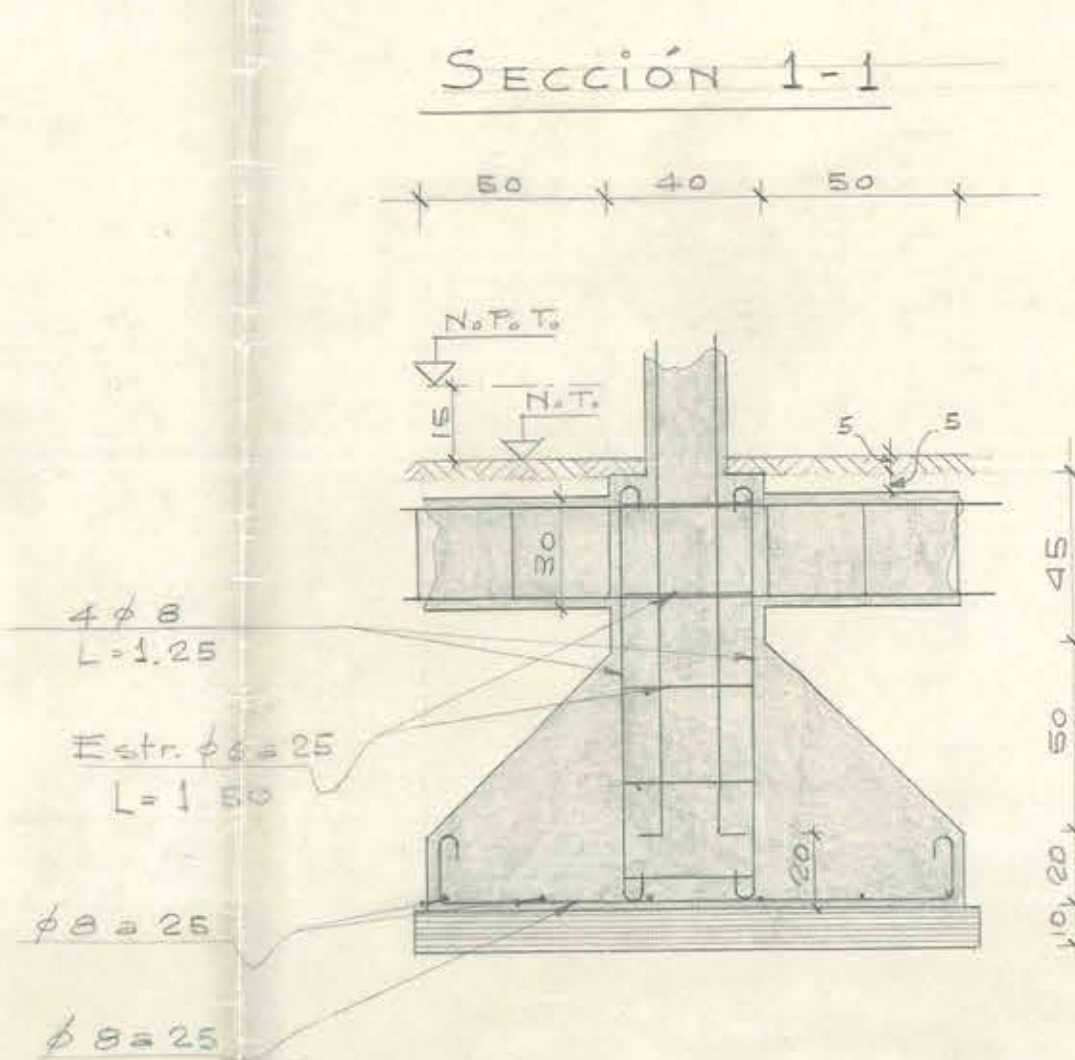

SECCIÓN 2-2

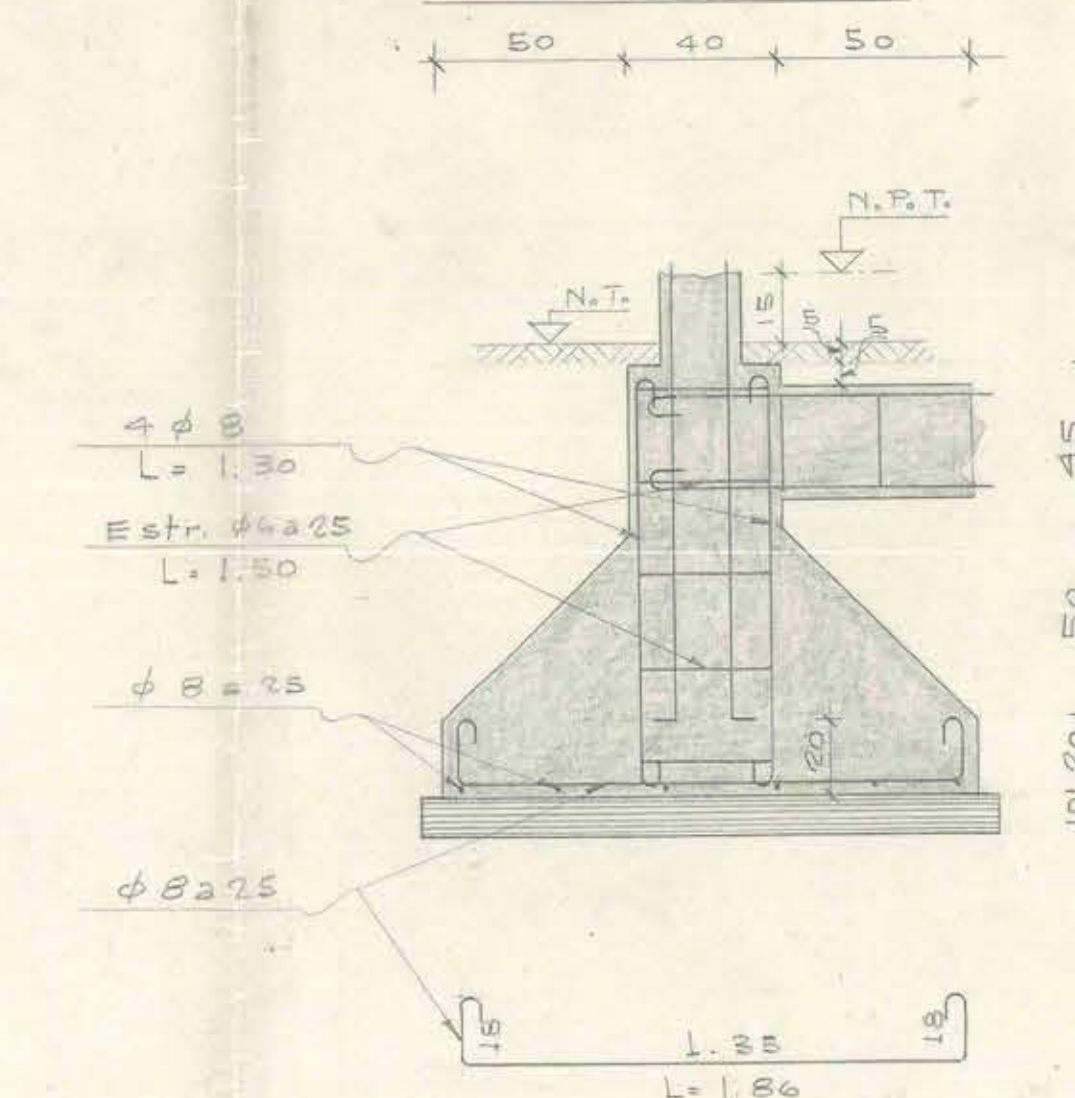


CORTE LONGITUDINAL F-A F-B

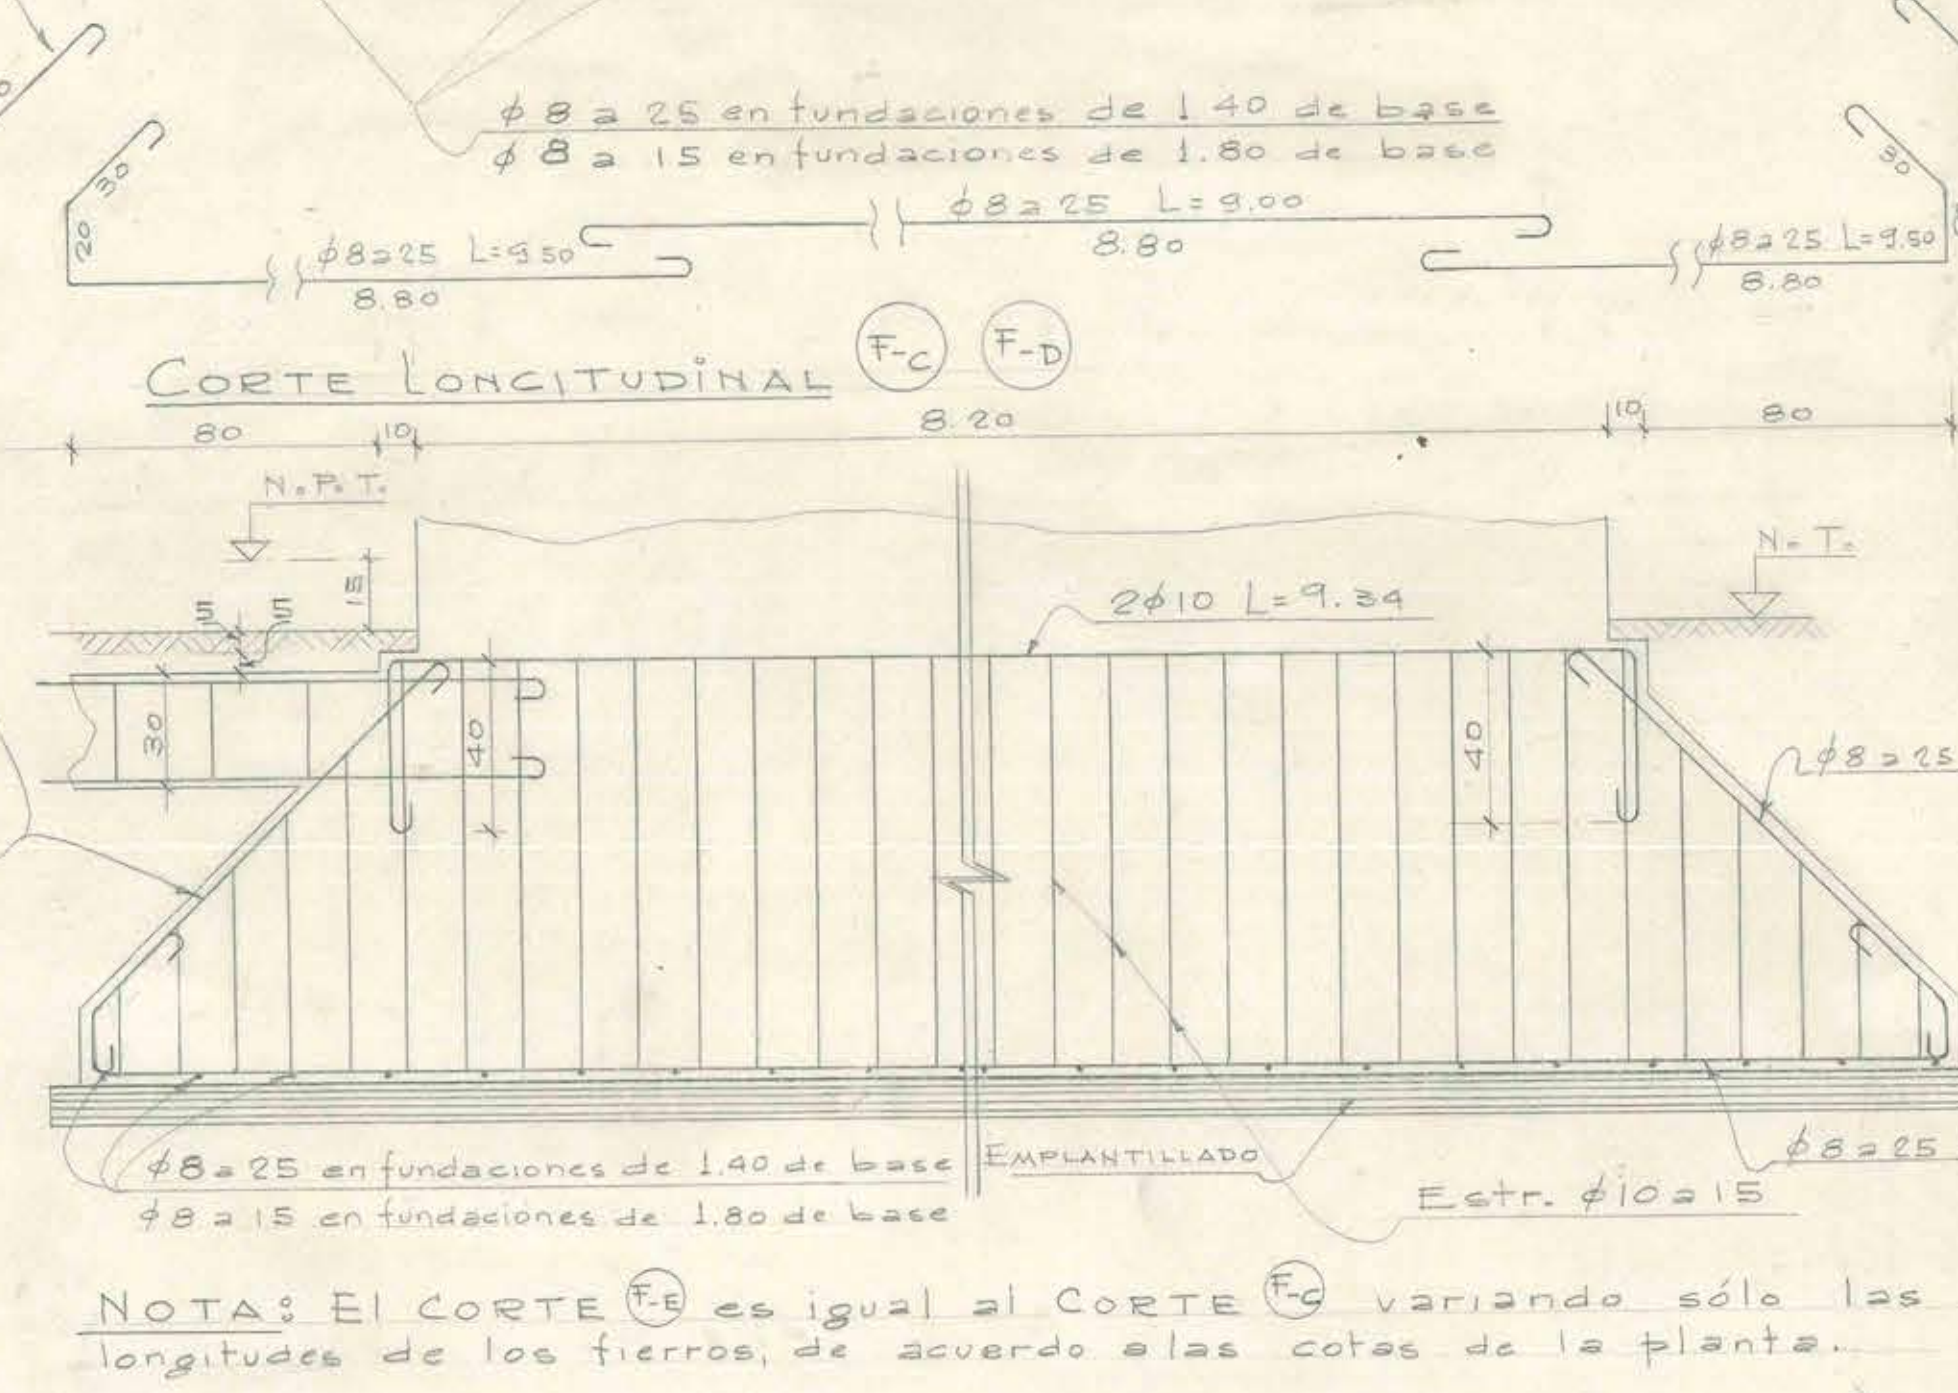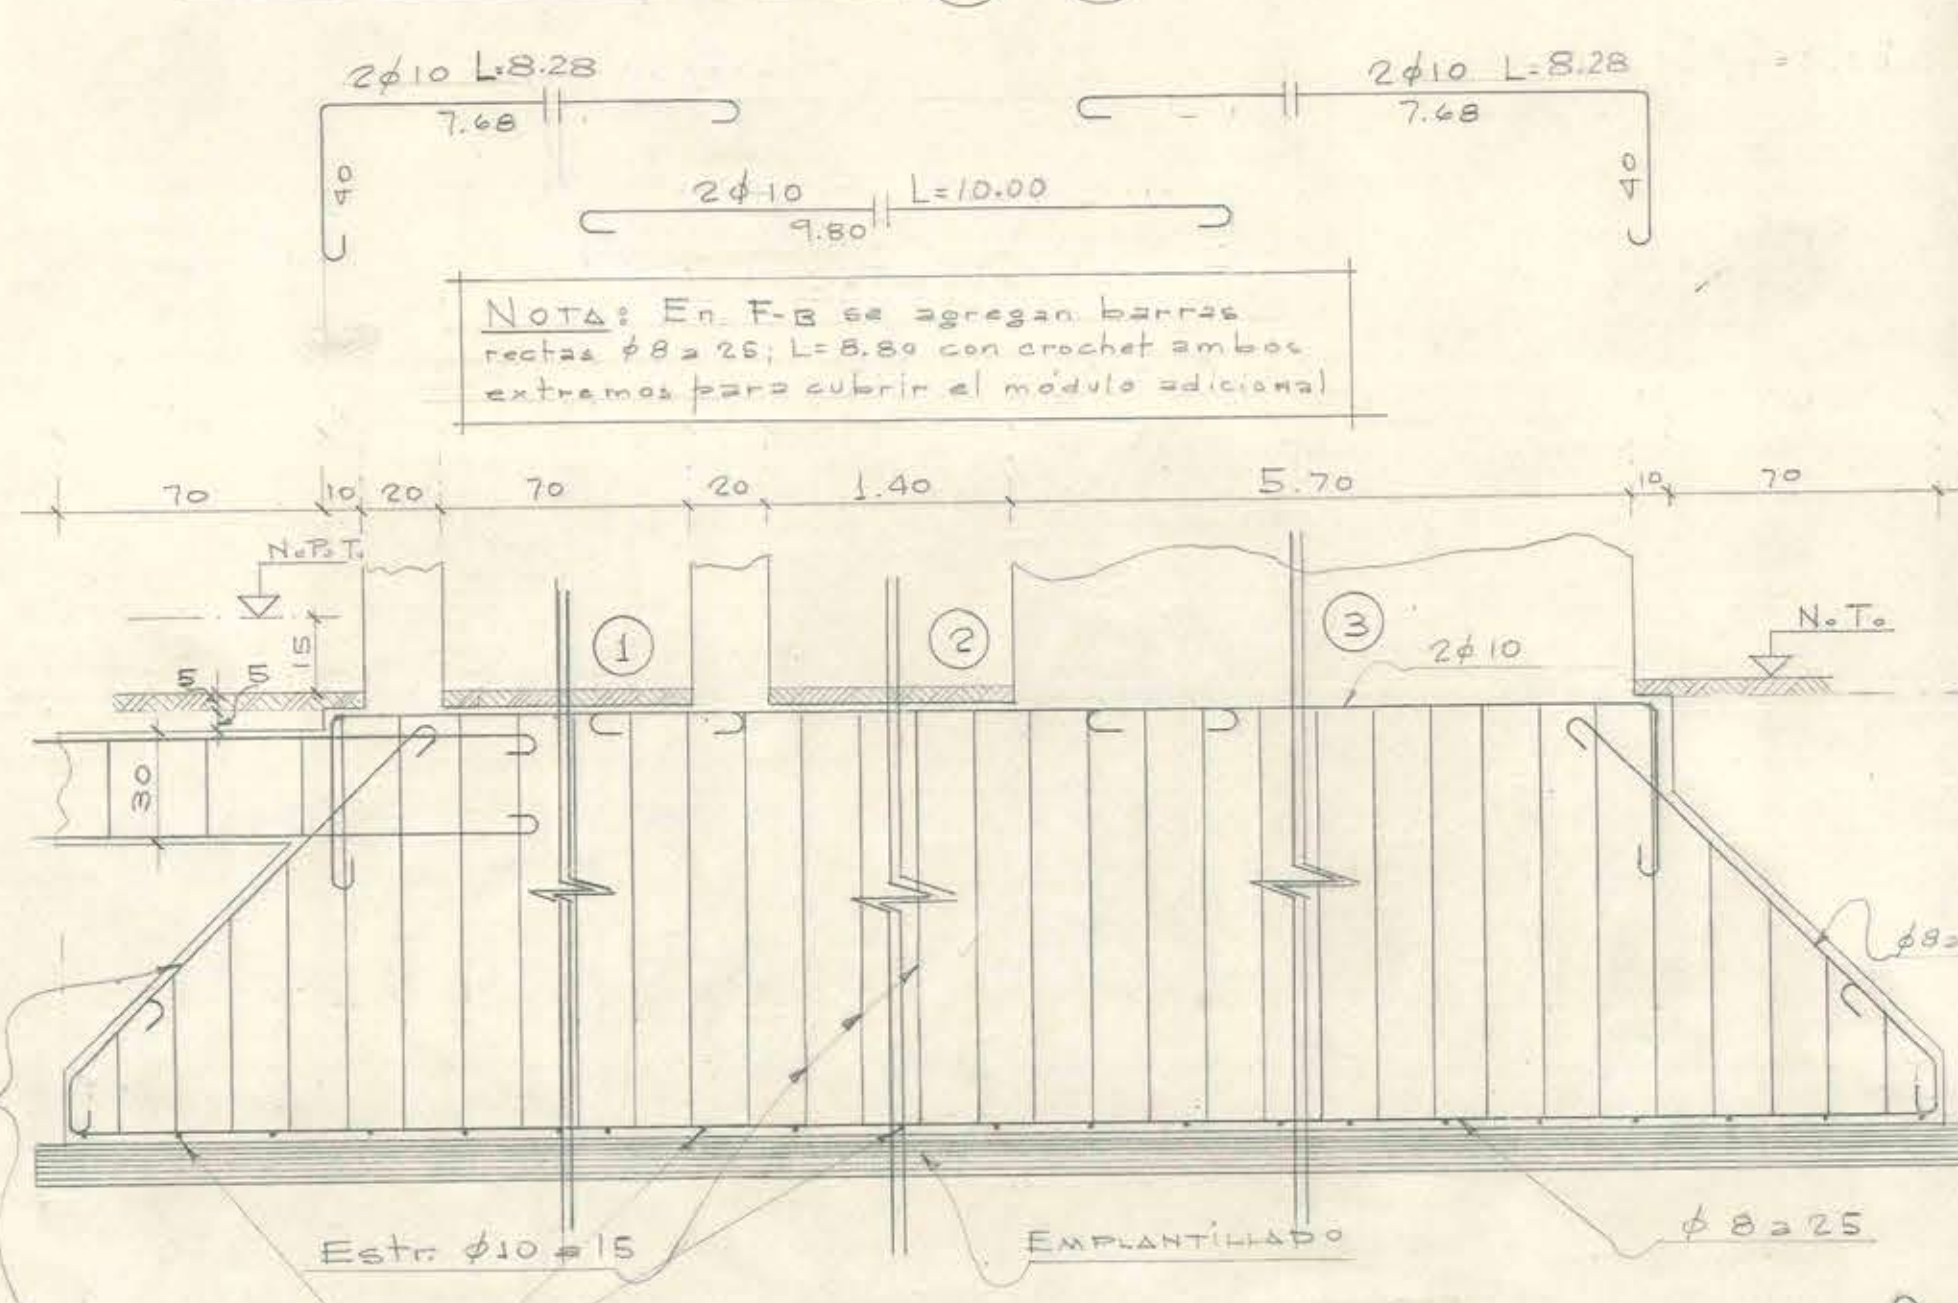


NOTA: El corte F-B es igual al corte F-A variando sólo las longitudes de los fierros, de acuerdo a las cotas de la planta.


SECCIÓN 3-3

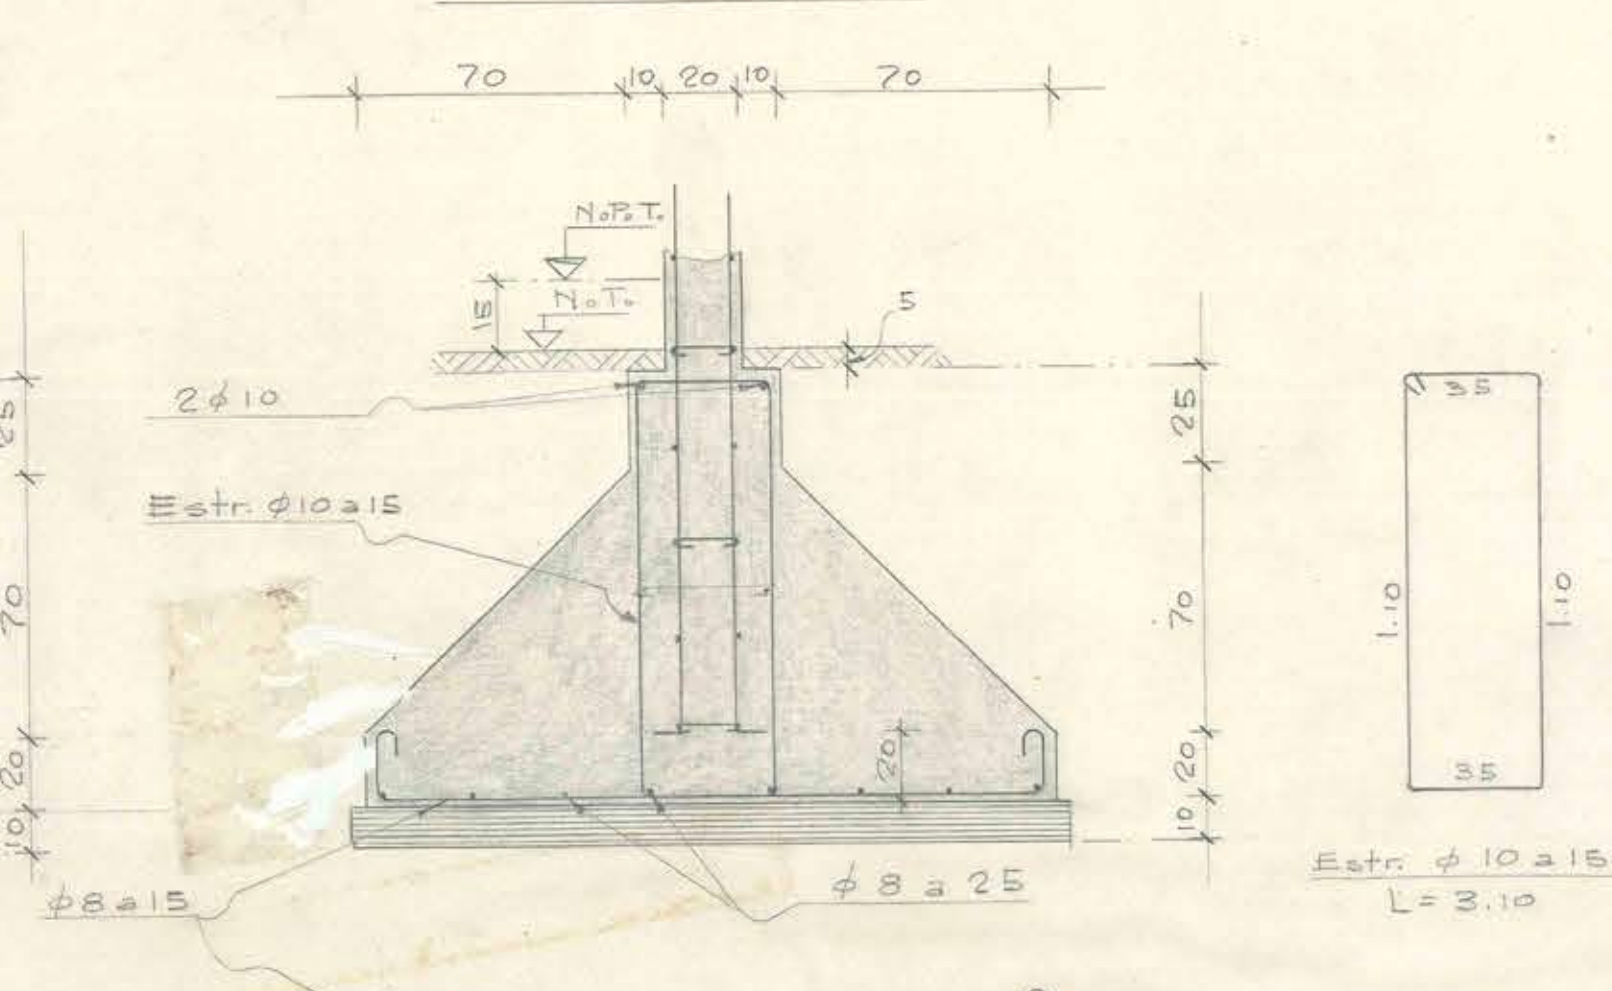


SECCIÓN 4-4

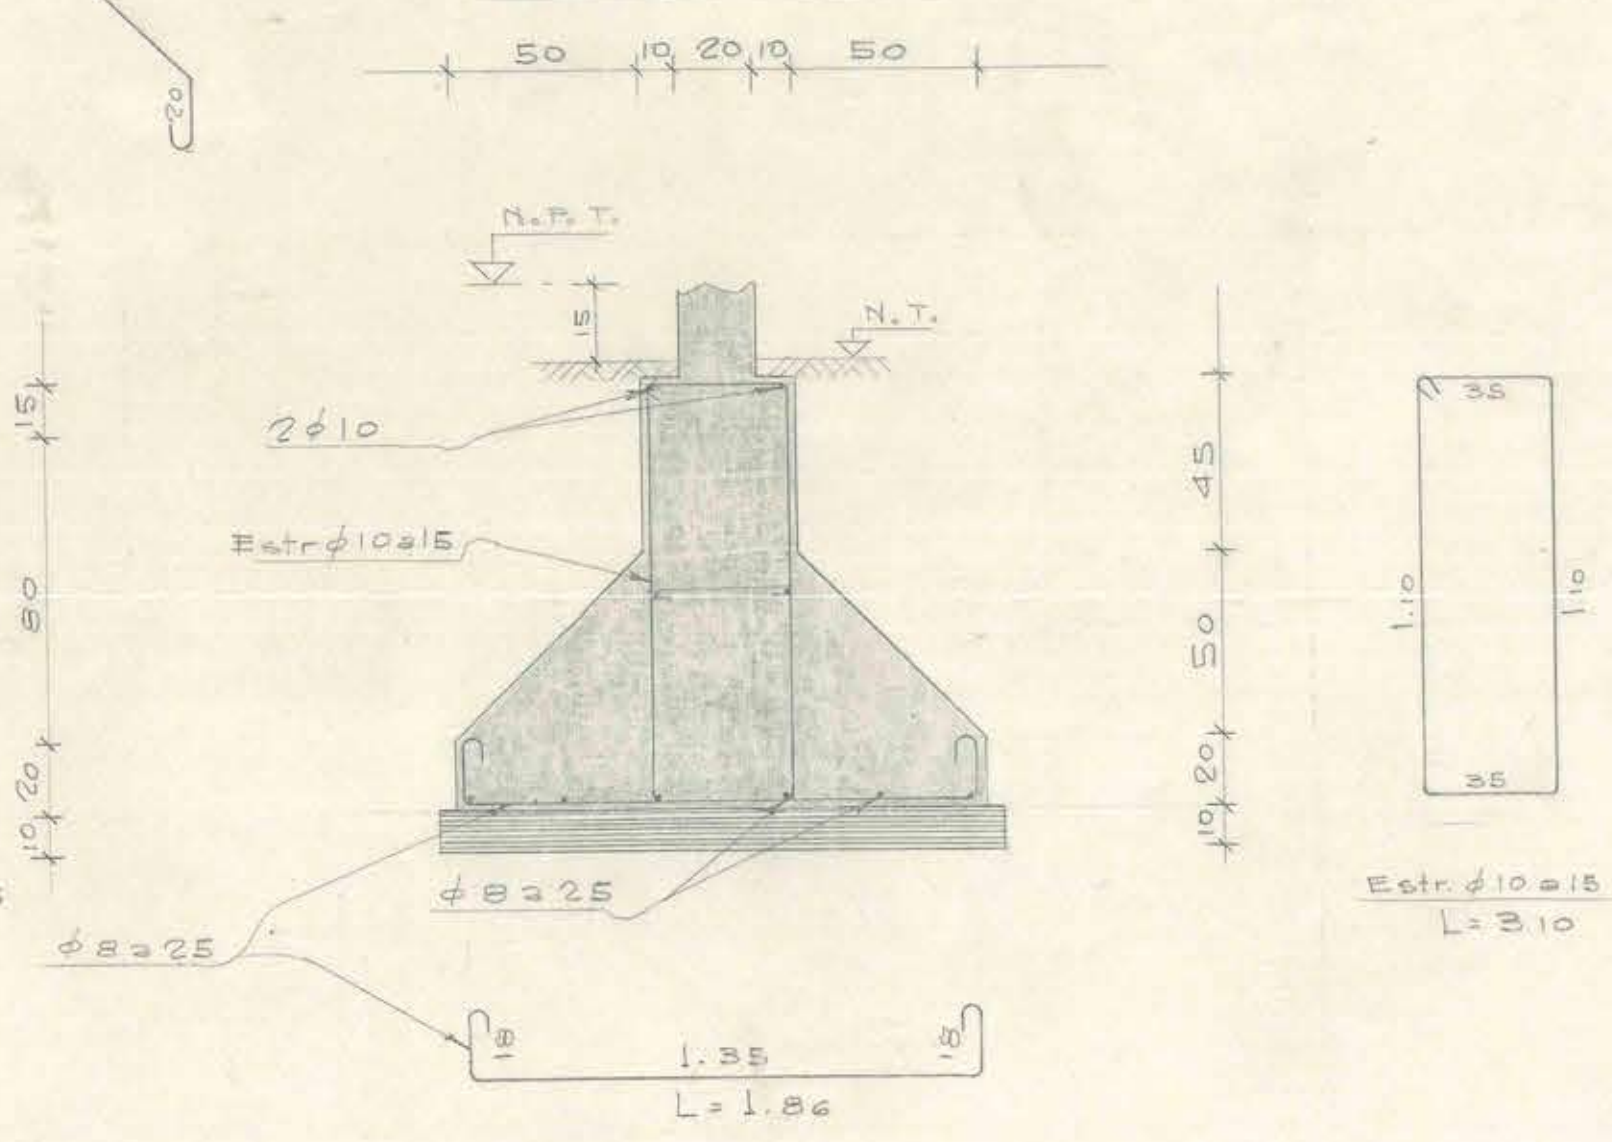


SECCIÓN 5-5

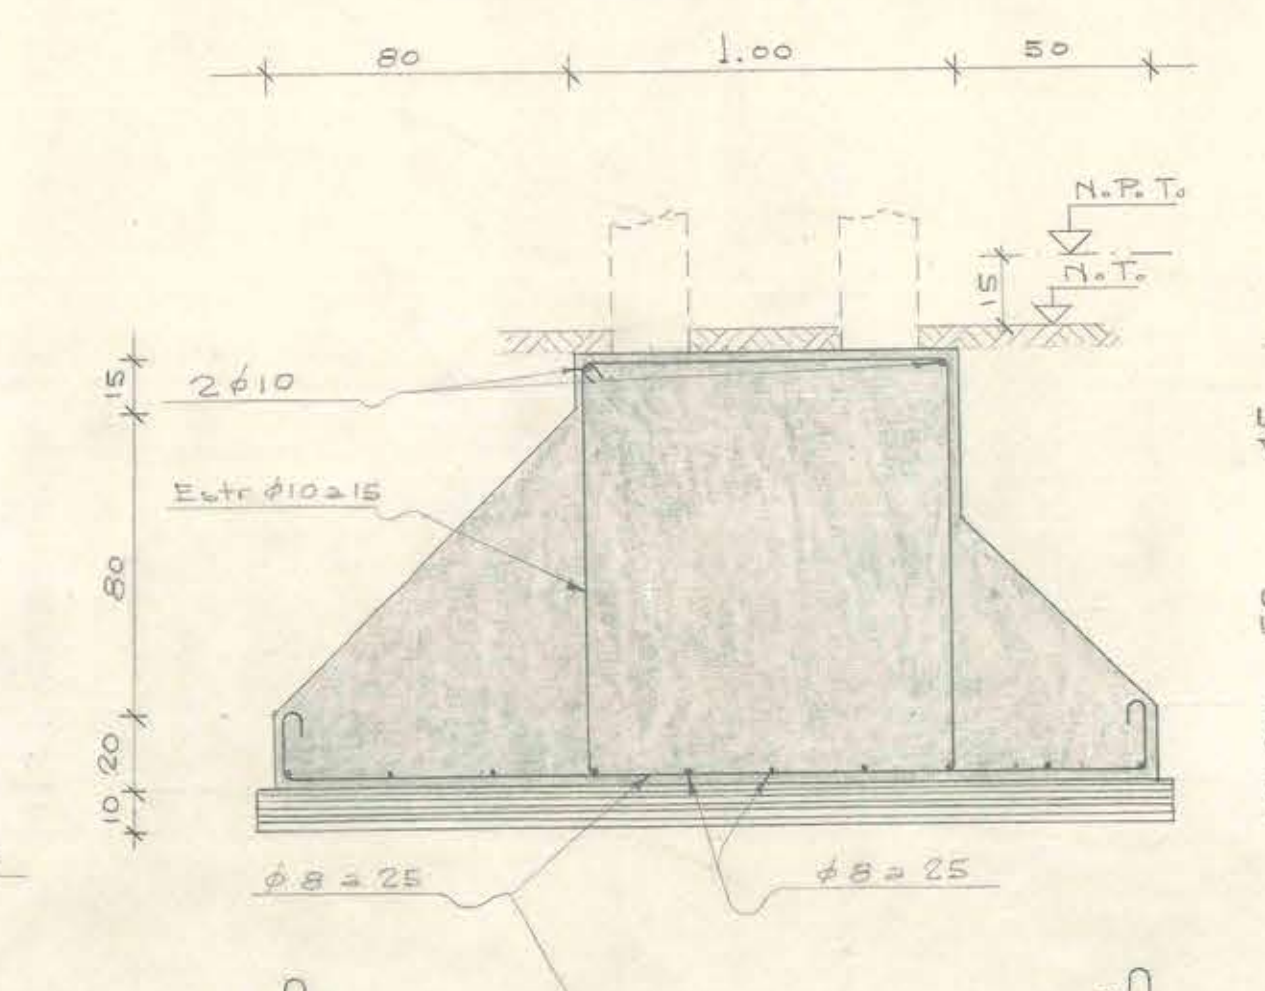

SECCIÓN 6-6

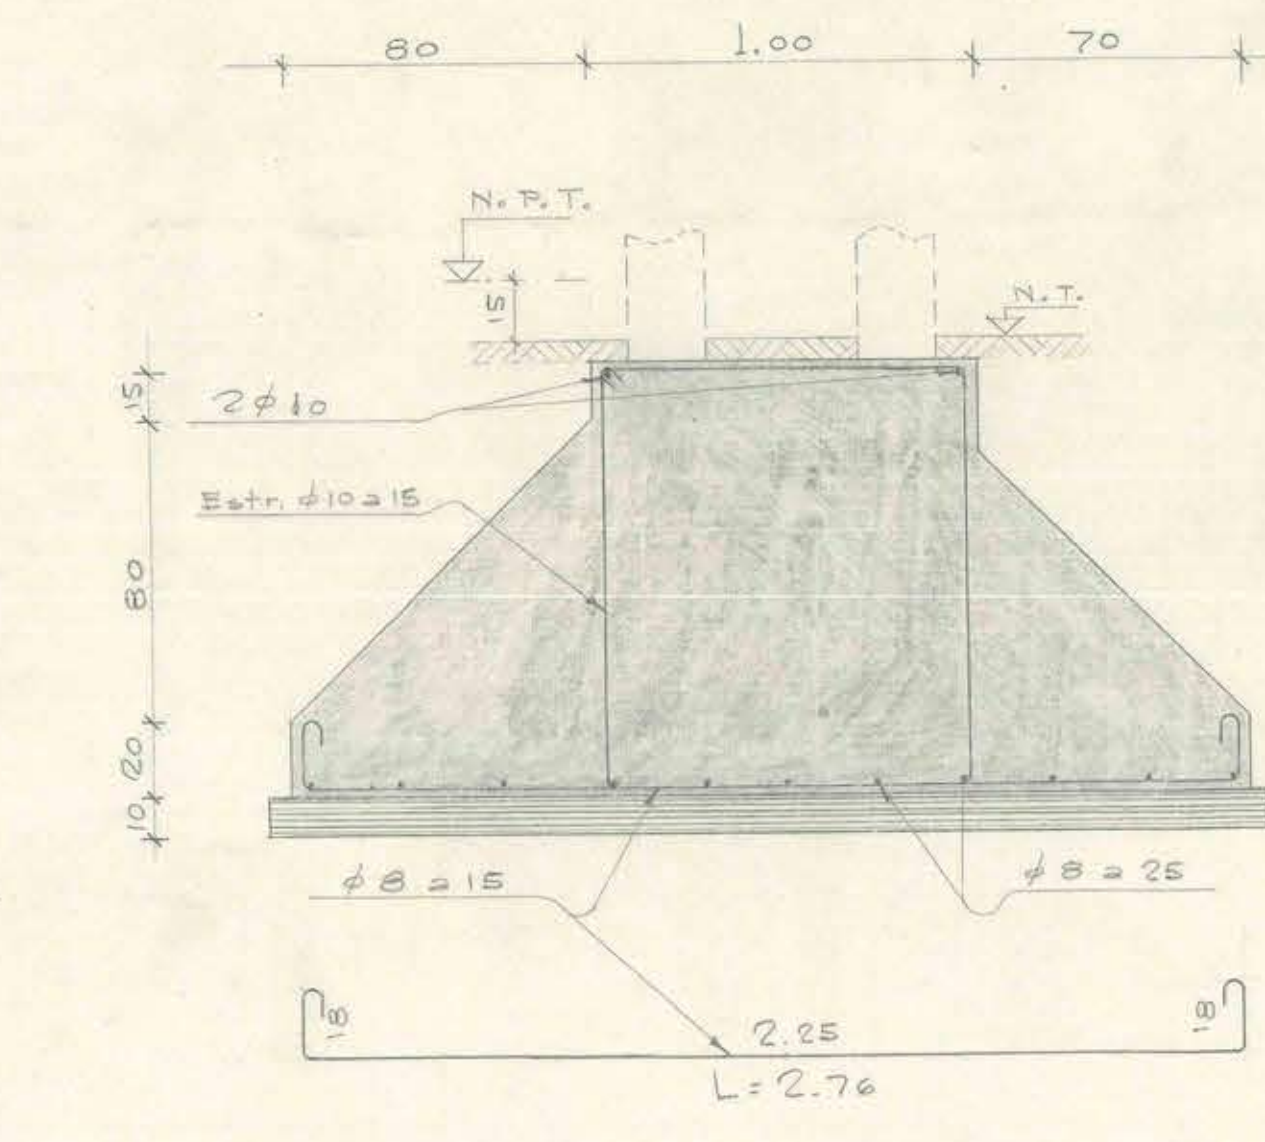

SECCIÓN 7-7

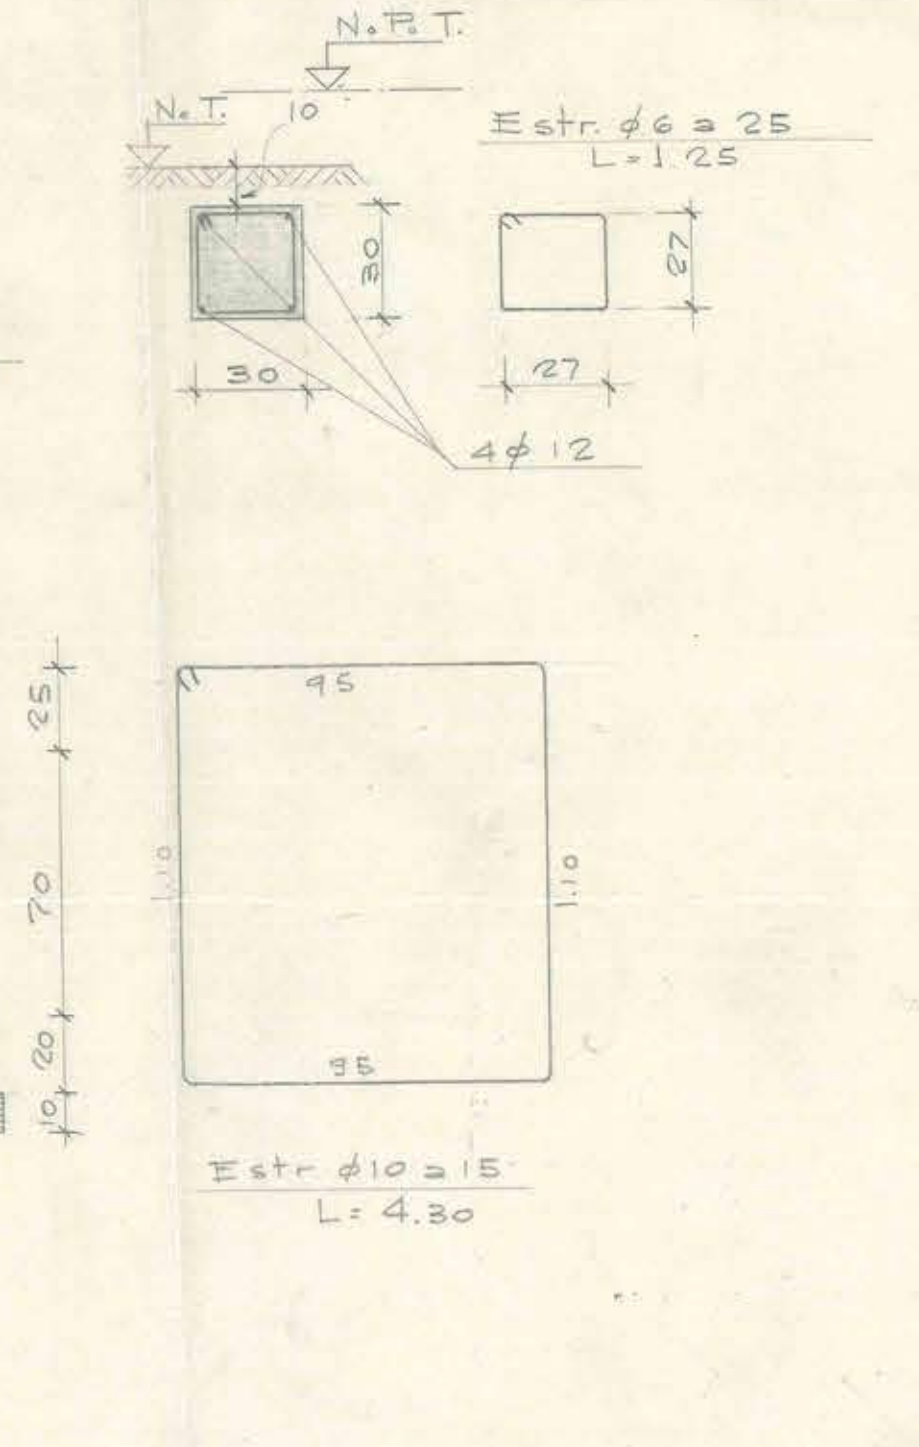

El plano de cálculo
primaria sobre los
planos de arquitectos
JMS
XI-57



M.O.P. DIRECCION DE ARQUITECTURA DEPARTAMENTO DE ESTUDIOS	
OBRA: ESCUELA INDUSTRIAL DE NUÑOA	
PLANO DE: FUNDACIONES	
CALCULO DE: JULIO IBANEZ	ESTABILIDAD: ☒
DIBUJO: J. IBANEZ	FECHA: 30-IV-57
CONFORME: ☒	VISTO BUENO: ☒
INTEGRA JEFE: ☒	ARQUITECTO JEFE: ☒