


D.G.O.P.
 DEPTO DE ARQUITECTURA

OBRA : GALPON PARA LA ADUANA DE ARICA

PLANO DE PLANTA, CORTE DE FACHADA Y DETALLES DE ARMADURAS DE VIGAS, DIENTES Y PILARES

CALCULO DE EUGENIO MORALES Y
 ESTABILIDAD : Eugenio Morales
 DIBUJO : E. MORALES V. ESCALA 1:50
 REVISADO POR VISTO BUEN FECHA 28-I-48
 H2
 ULTIMO PLANO


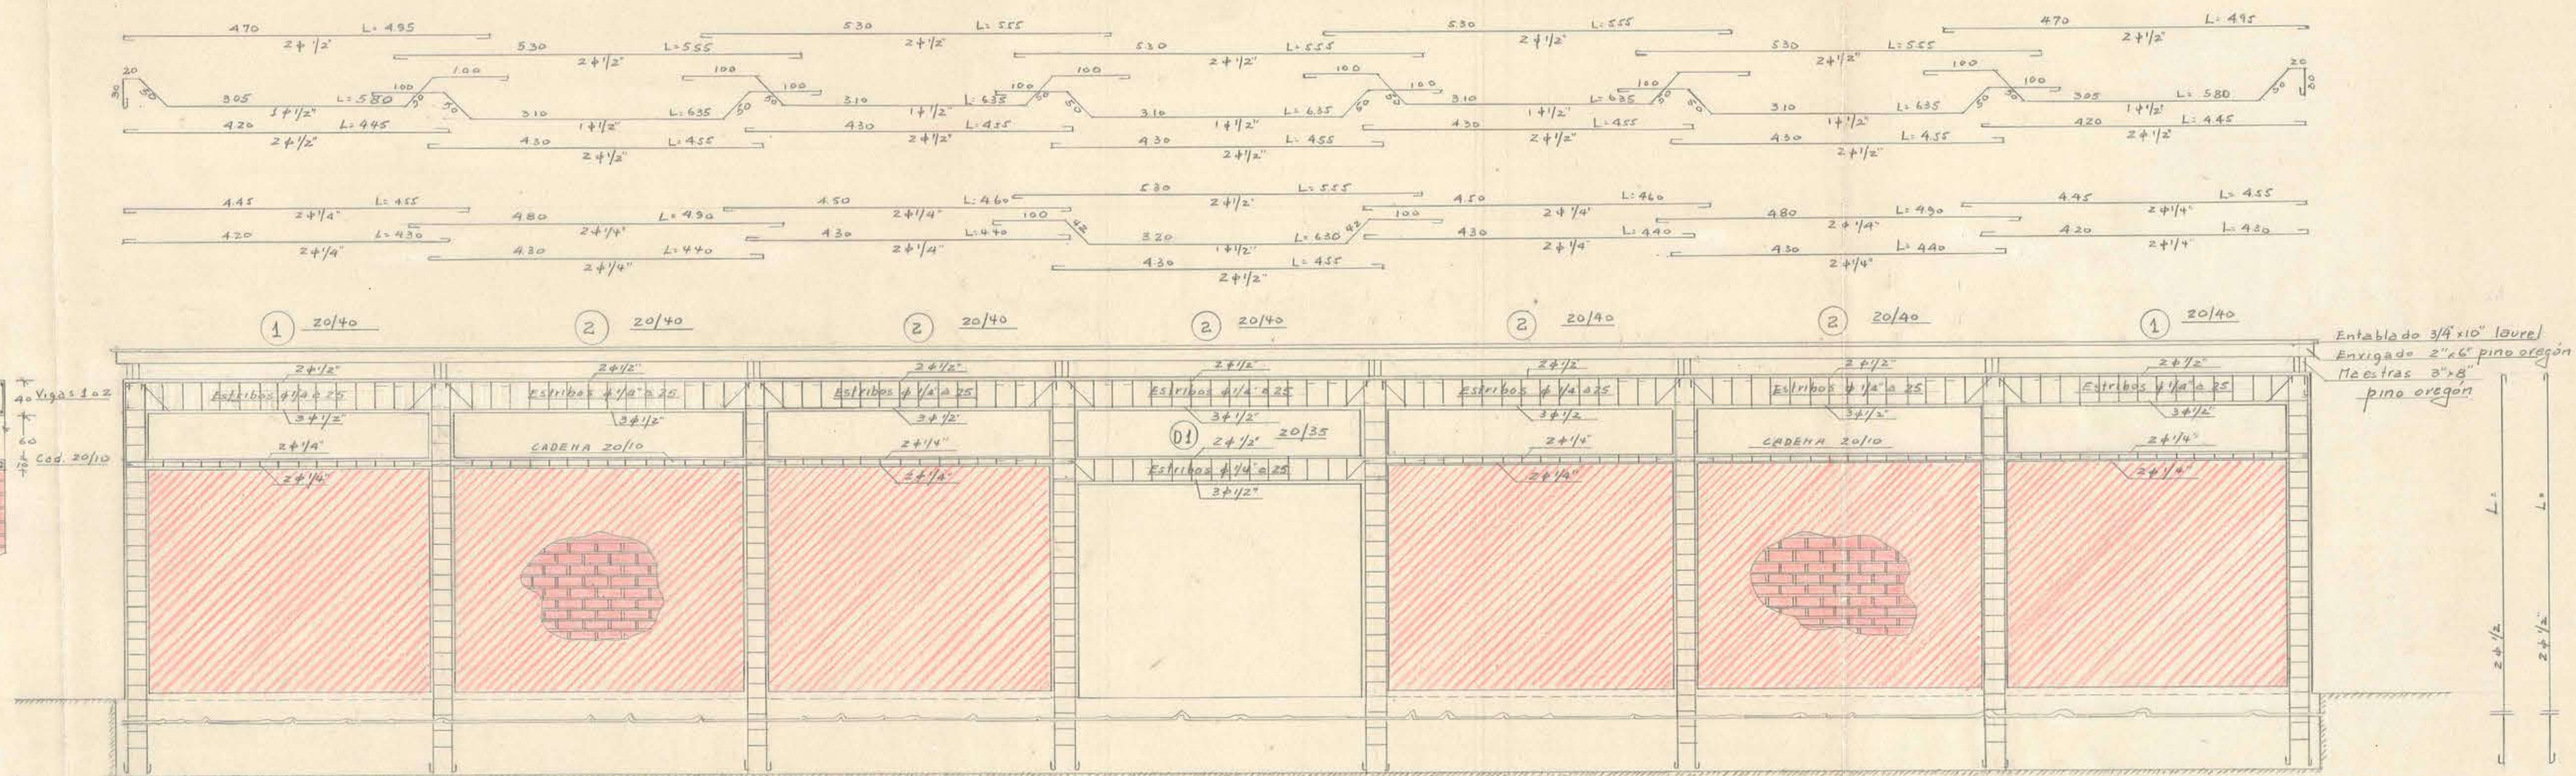


NOTA- LAS CARGAS Y SOBRECARGAS DE LA TECHUMBRE HAN SIDO ESTIMADAS POR EL SR. ARQUITECTO PROVINCIAL DE IQUIQUE POR NOTA N° 6 DAT- DE 8-I-48 Y HAN SERVIDO DE BASE PARA EL PRESENTE CALCULO QUEDANDO UN MARGEN DE 35 KGS/M² DE SOBRECARGA EVENTUAL.

SECCION EN CORTE DE FACHADA - ESCALA 1:50

Albanileria de bloques

DETALLES DE PILARES

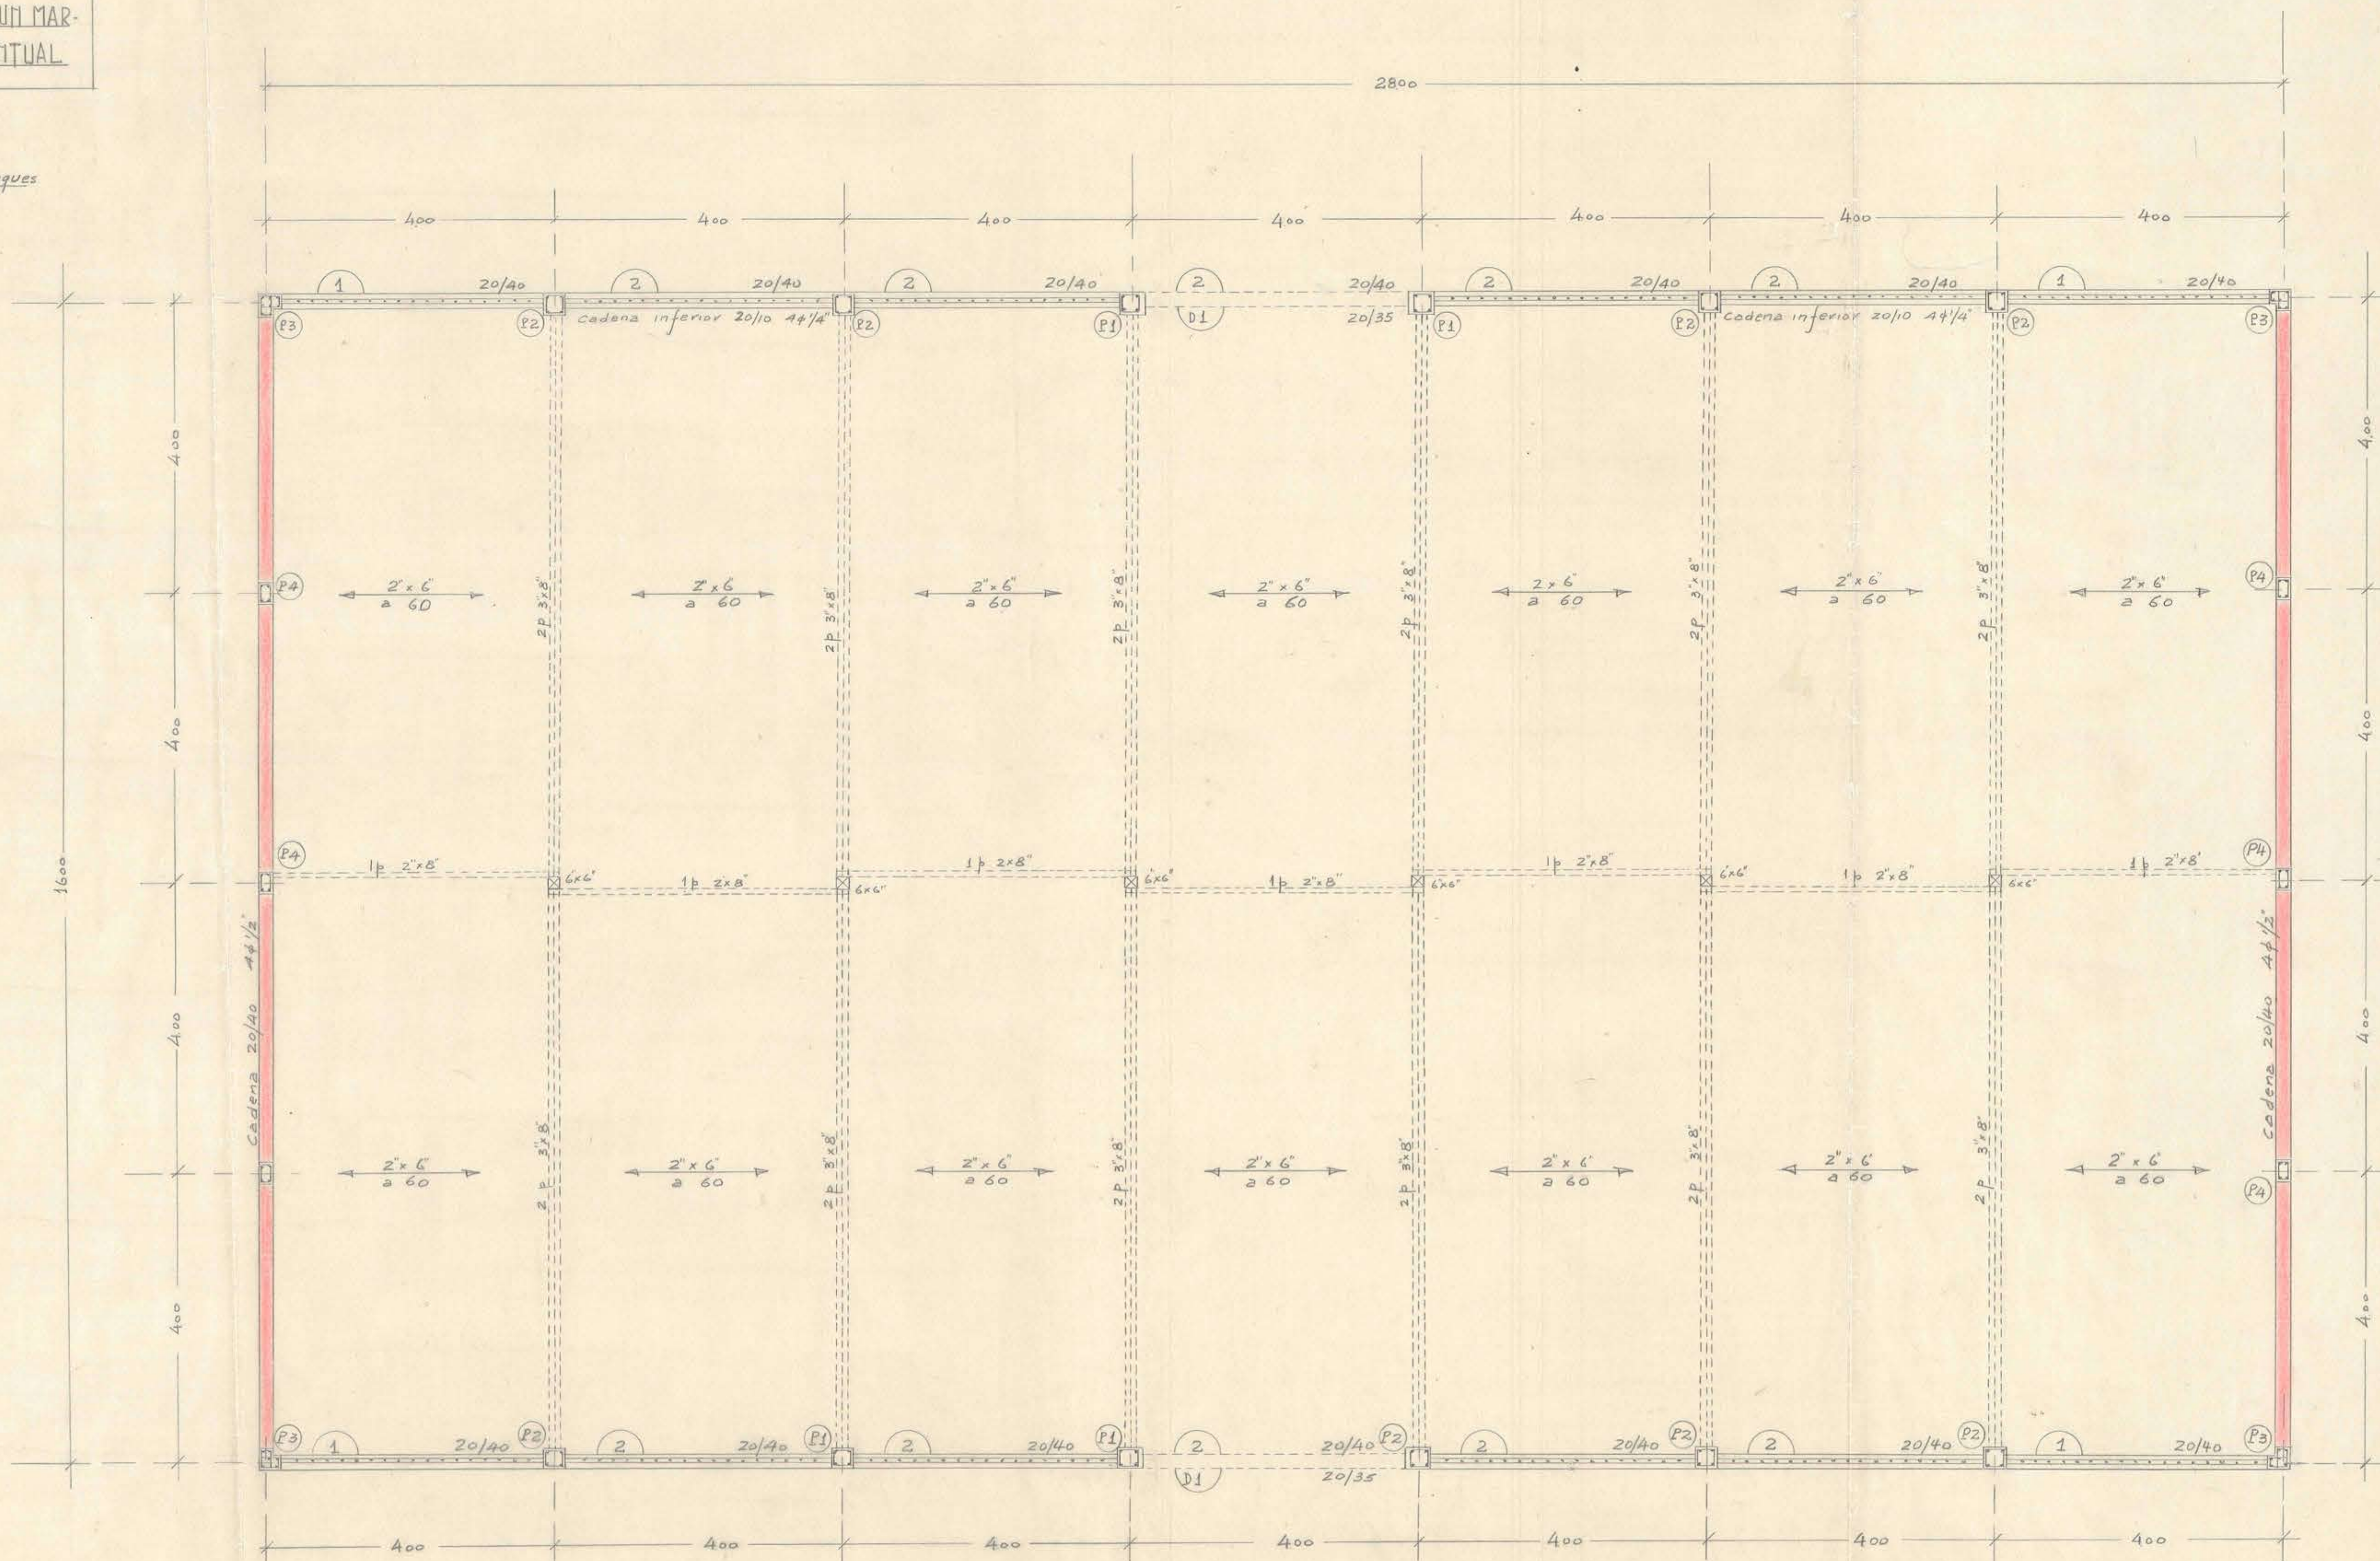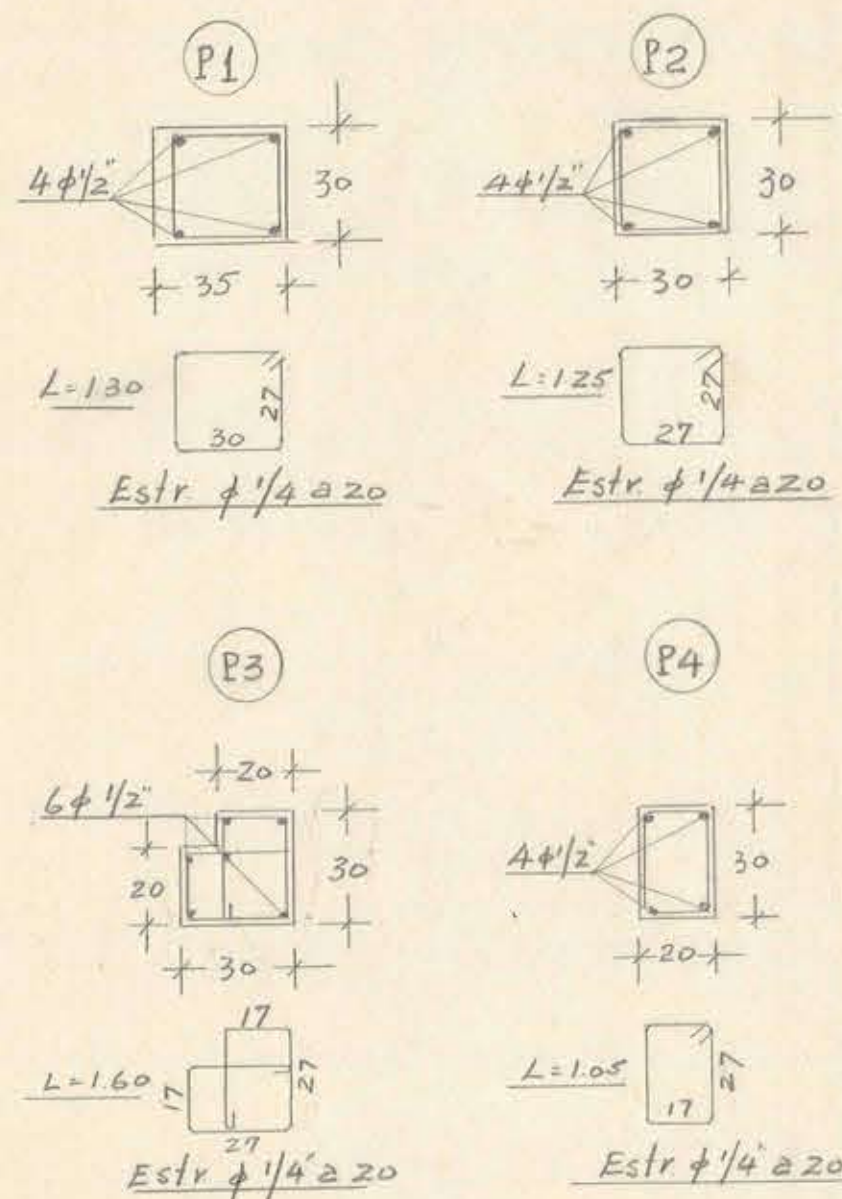

PLANTA