


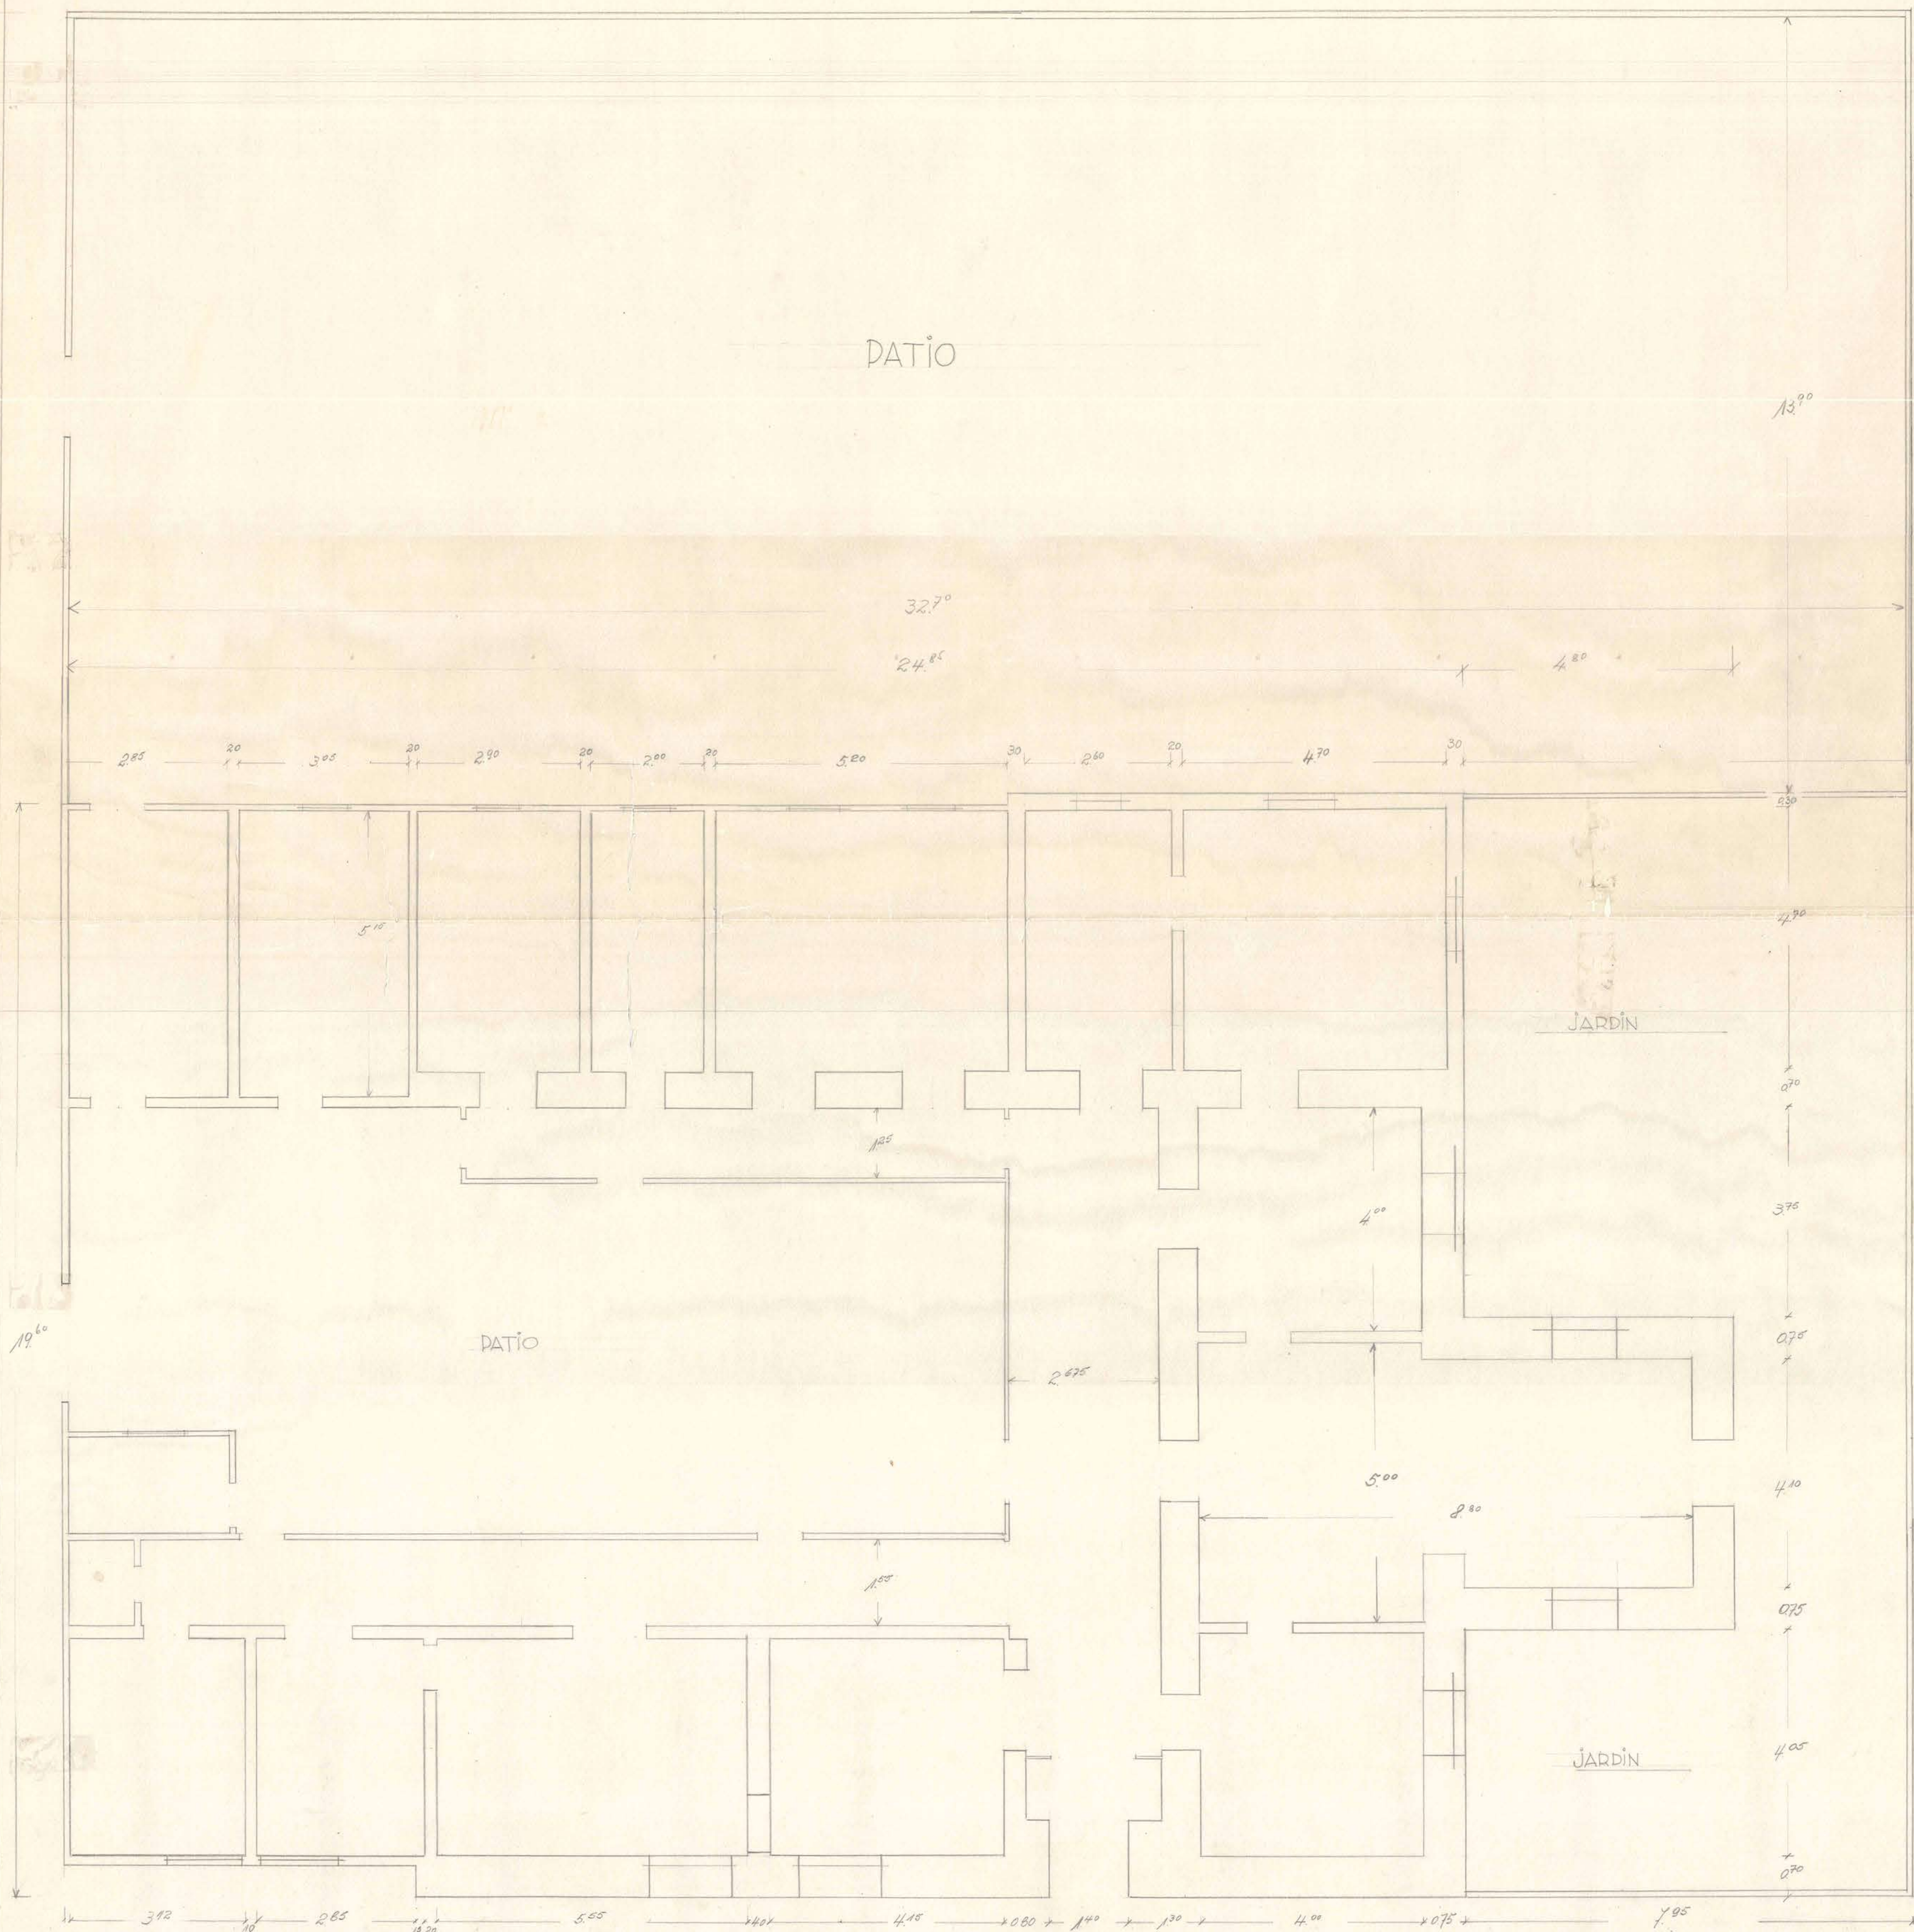

M.O.P. SECCION CONSTRUCCIONES
DIRECCION DE ARQUITECTURA

PLANTA CASA ADMINISTRADOR QUINTA NORMAL

ESCALA 1:50

ARQUITECTO: PEDRO LETELIER
DIBUJO: G. SCHREBLER T.

Signature