

DIRECCION G. DE O. PUBLICAS


DTO ARQUITECTURA

CASA DE MONEDA

José Cortés y

E/C-002 P/A

17/4/1929

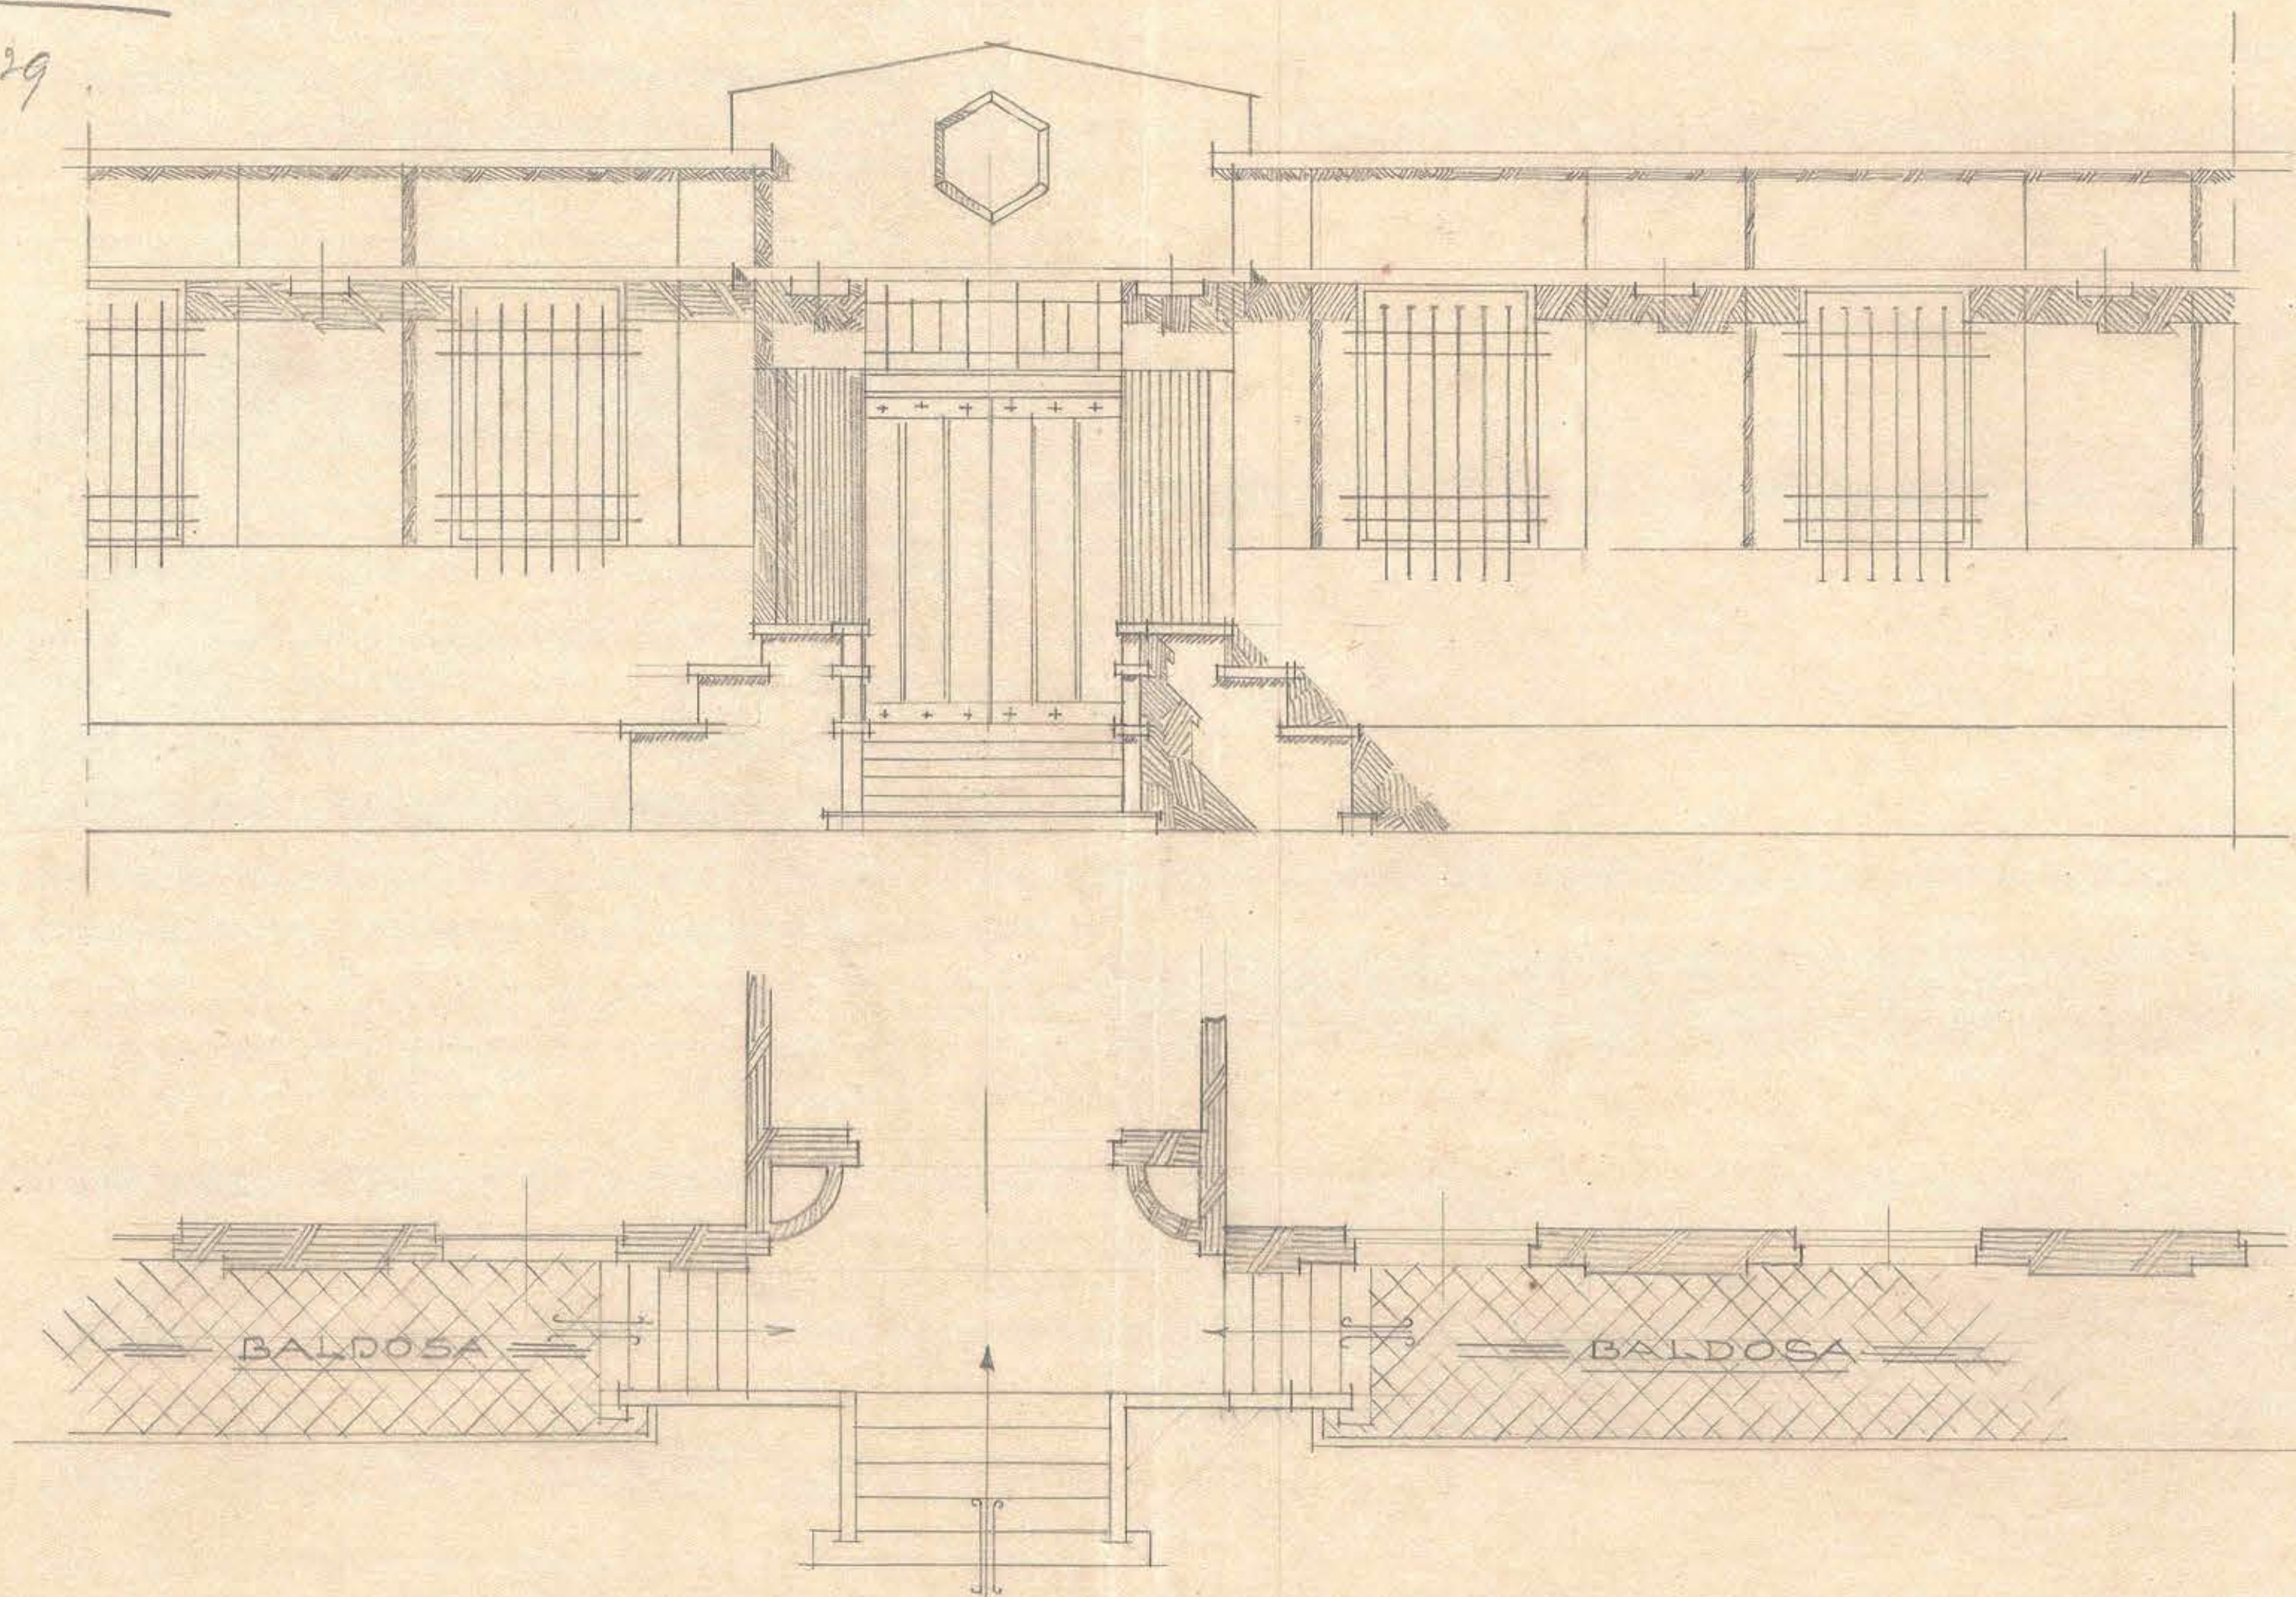

CONFORME

*[Signature]*

