


DIRECCION GENERAL DE ARQUITECTURA

• CASA DE MONEDA •
• QUINTA • NORMAL •

— ESCALA : 0,02 D/M. —

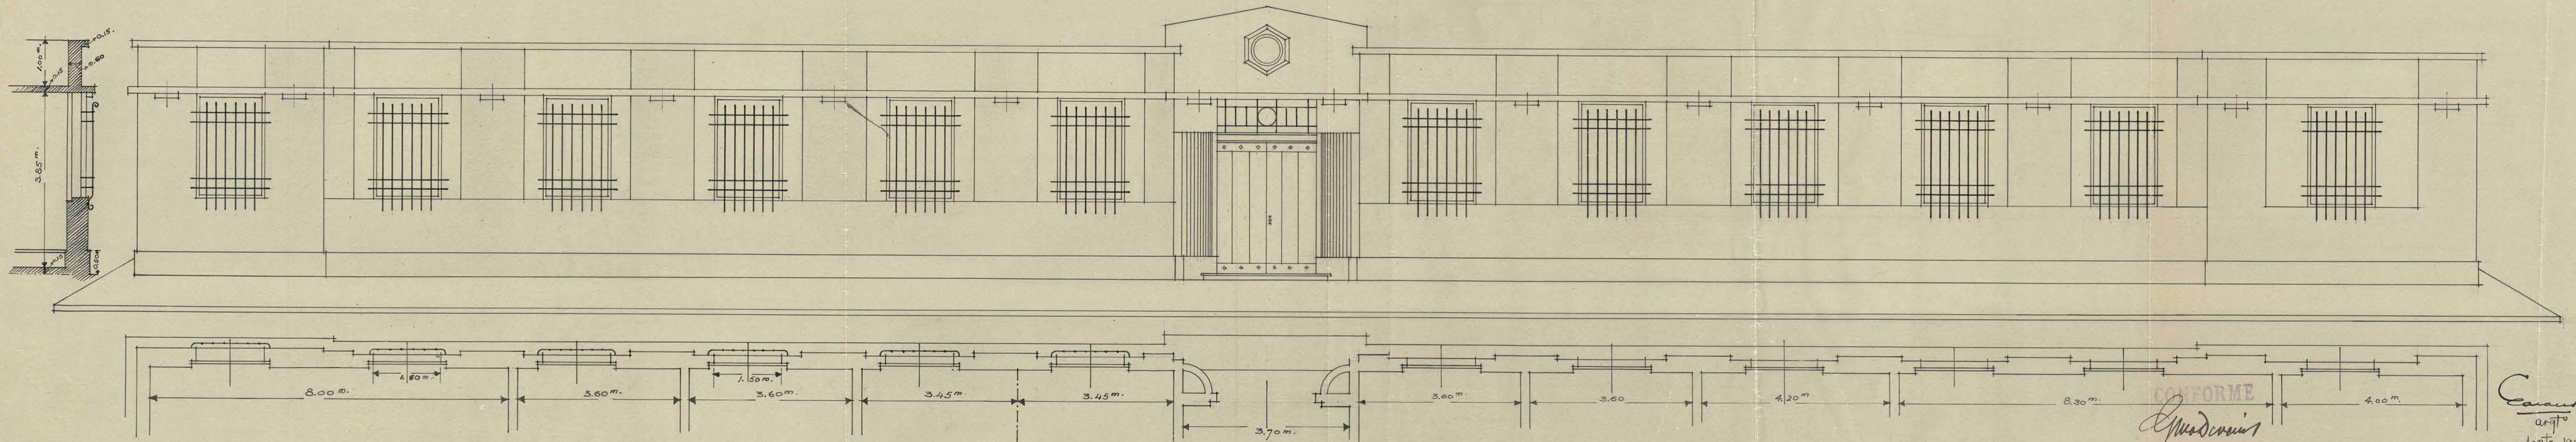

□ FACHADA PRINCIPAL □

CONFORME

Madreiros

Canales
agto
Agto 1928.