



CORTE




ELEVAC CALLE

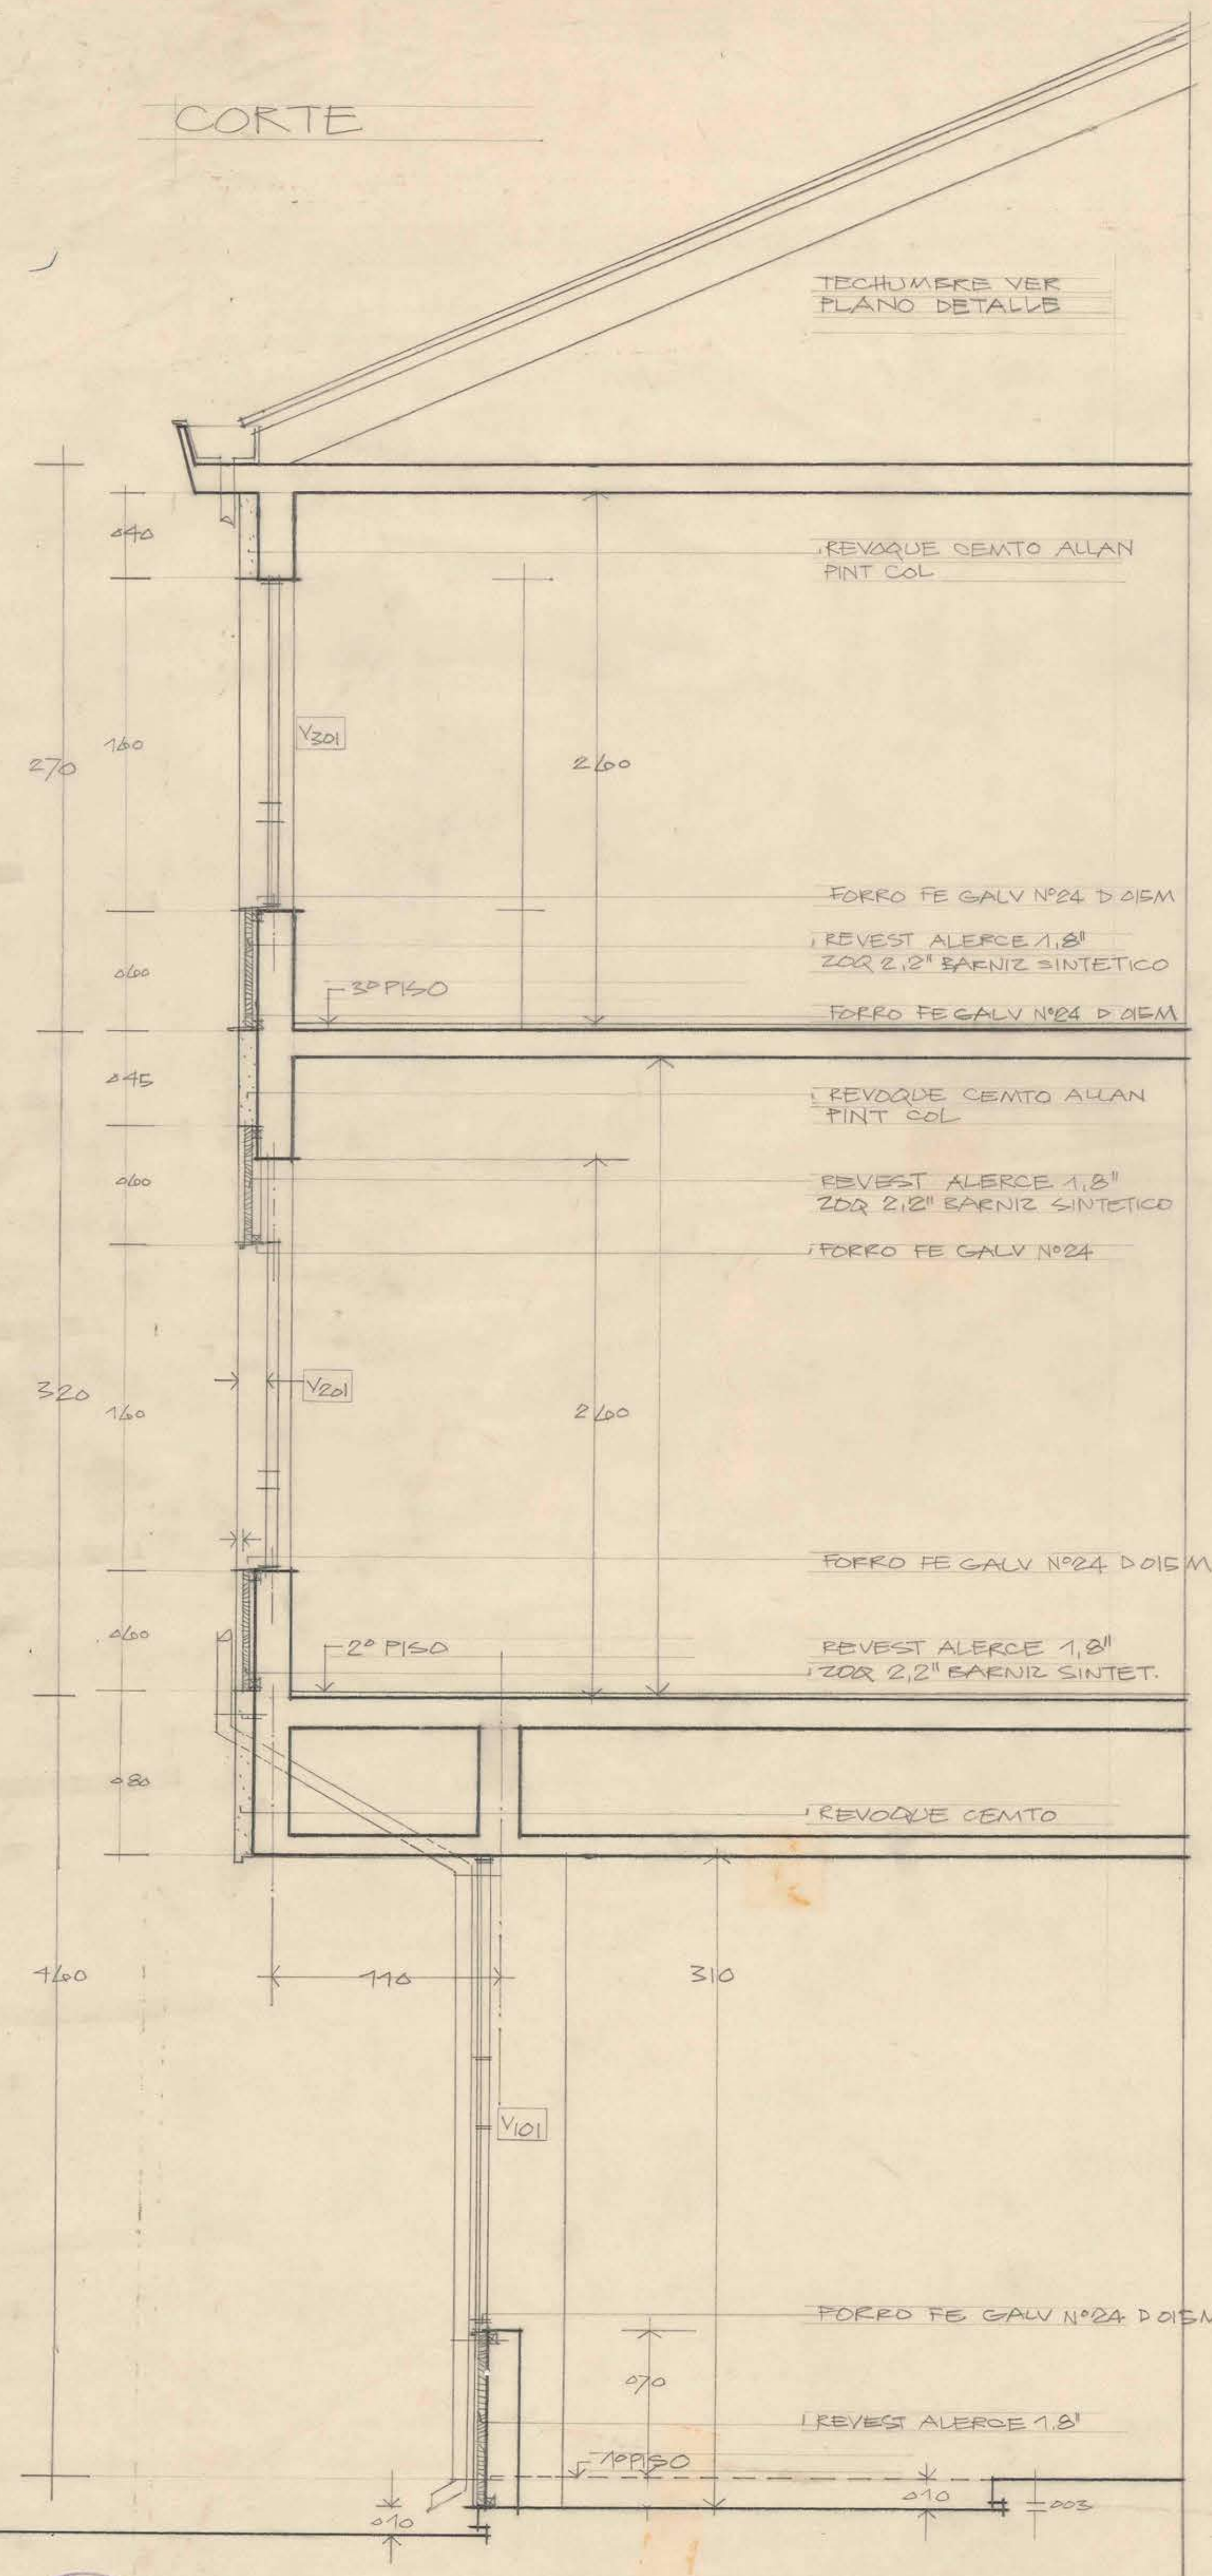

CORTE

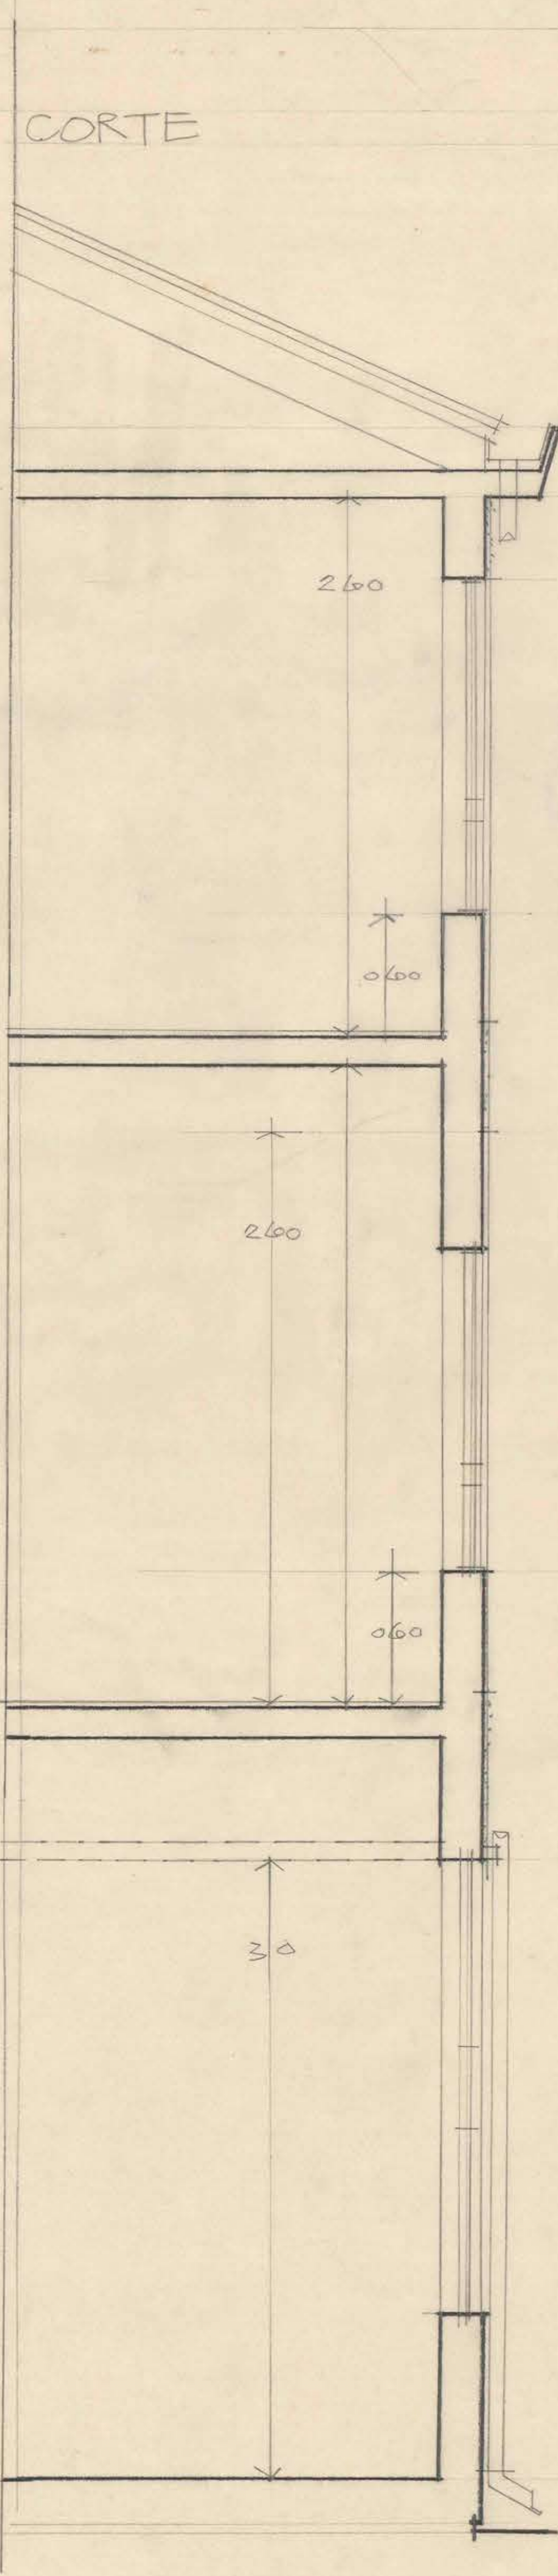

ELEVACION INTERIOR

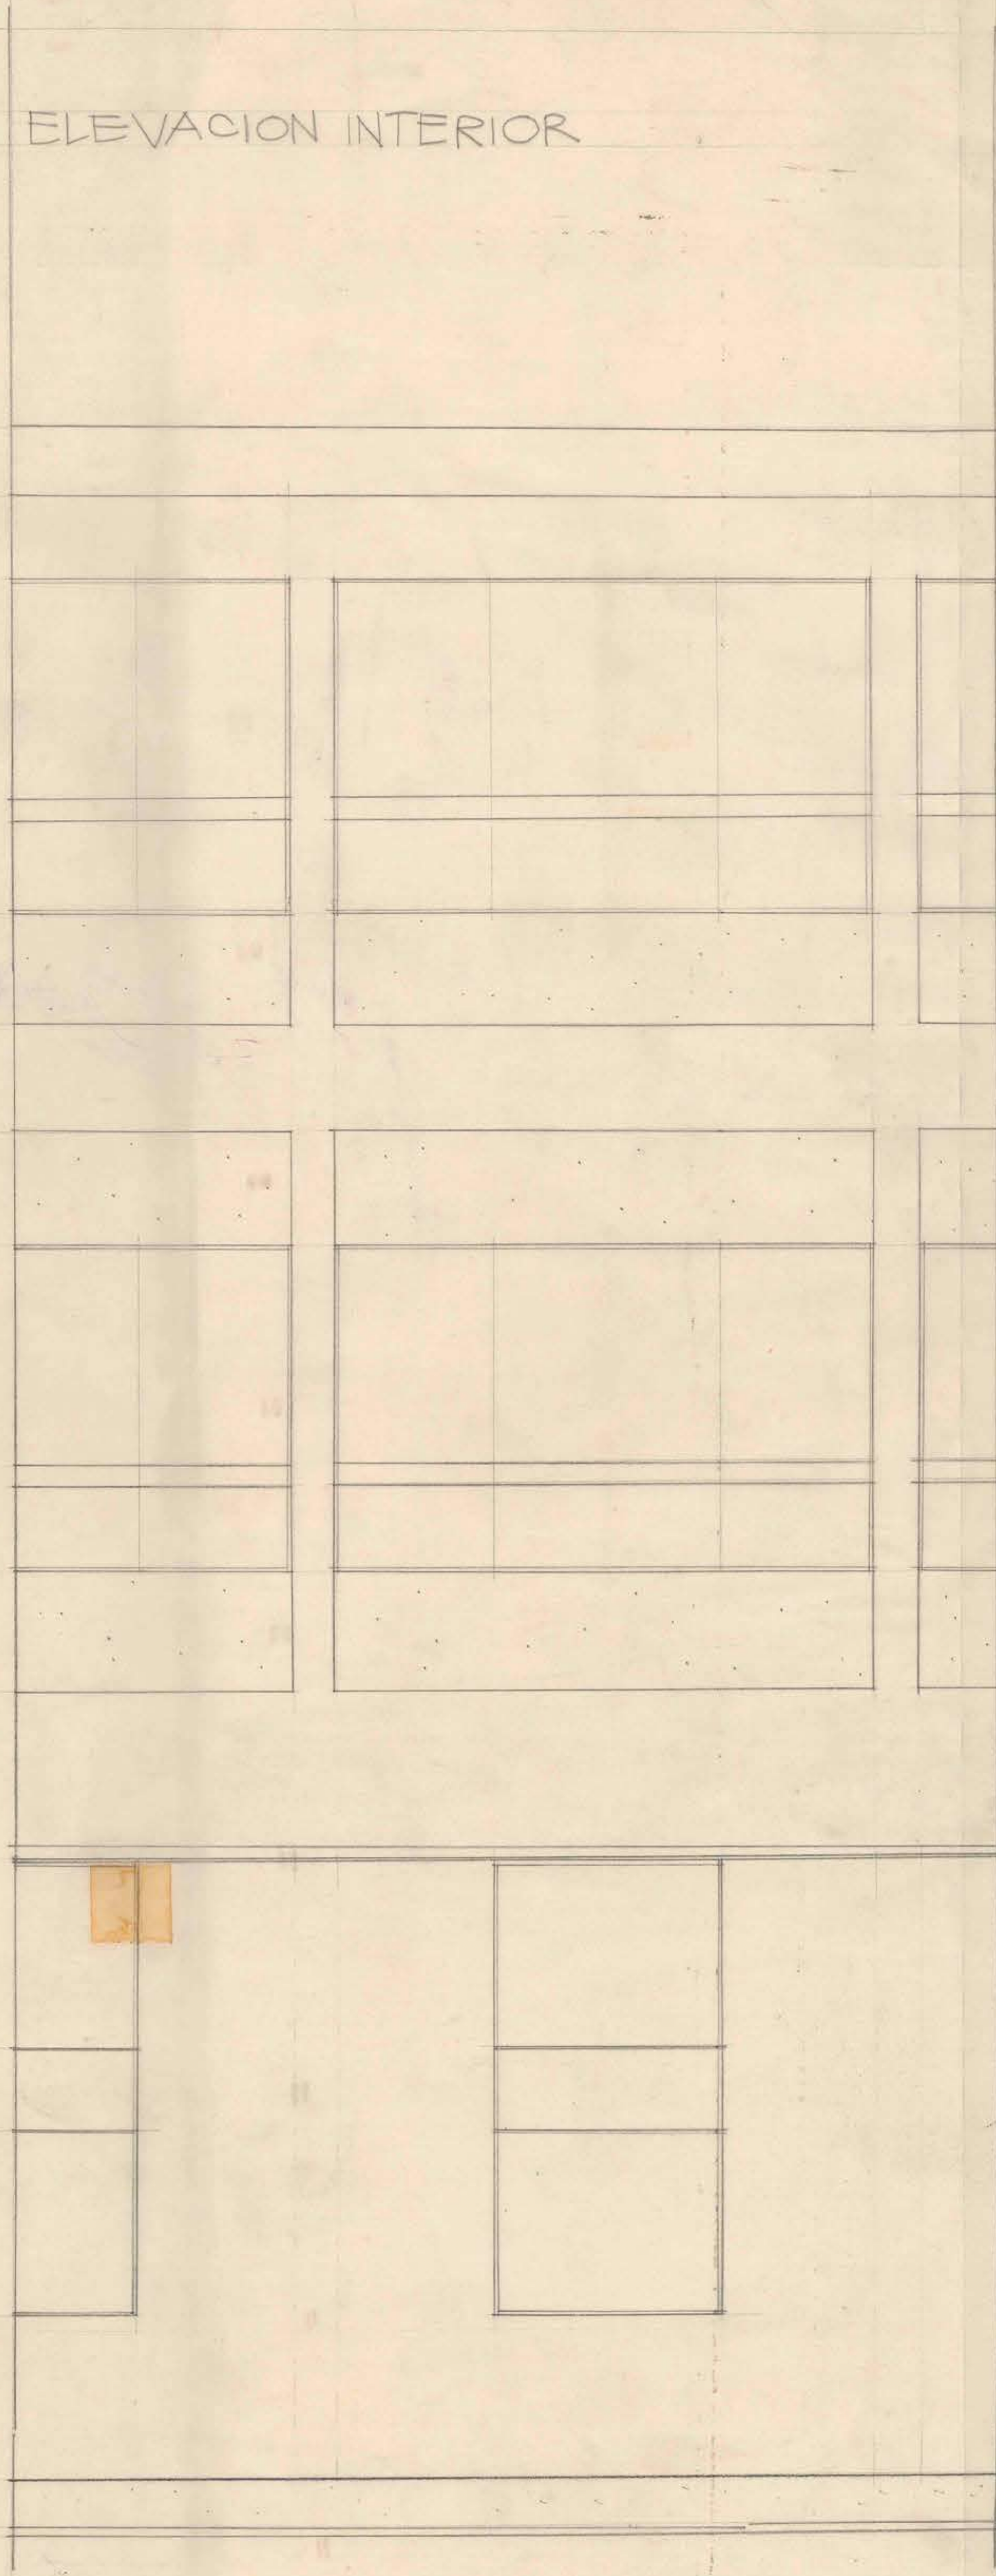

26 AGO 1958

MINISTERIO OBRAS PUBLICAS DIRECCION DE ARQUITECTURA

ESCUOLA INDUSTRIAL TEXTIL TOME
CUERPO INTERNADO PLANO DECANTILLON FACHADA DORMITORIOS

ARQ JEFE TALLER ARQ PROYECTISTA AGO EQ ARQ JEFE DEPTO ESTUDIOS

0.71 x 110