


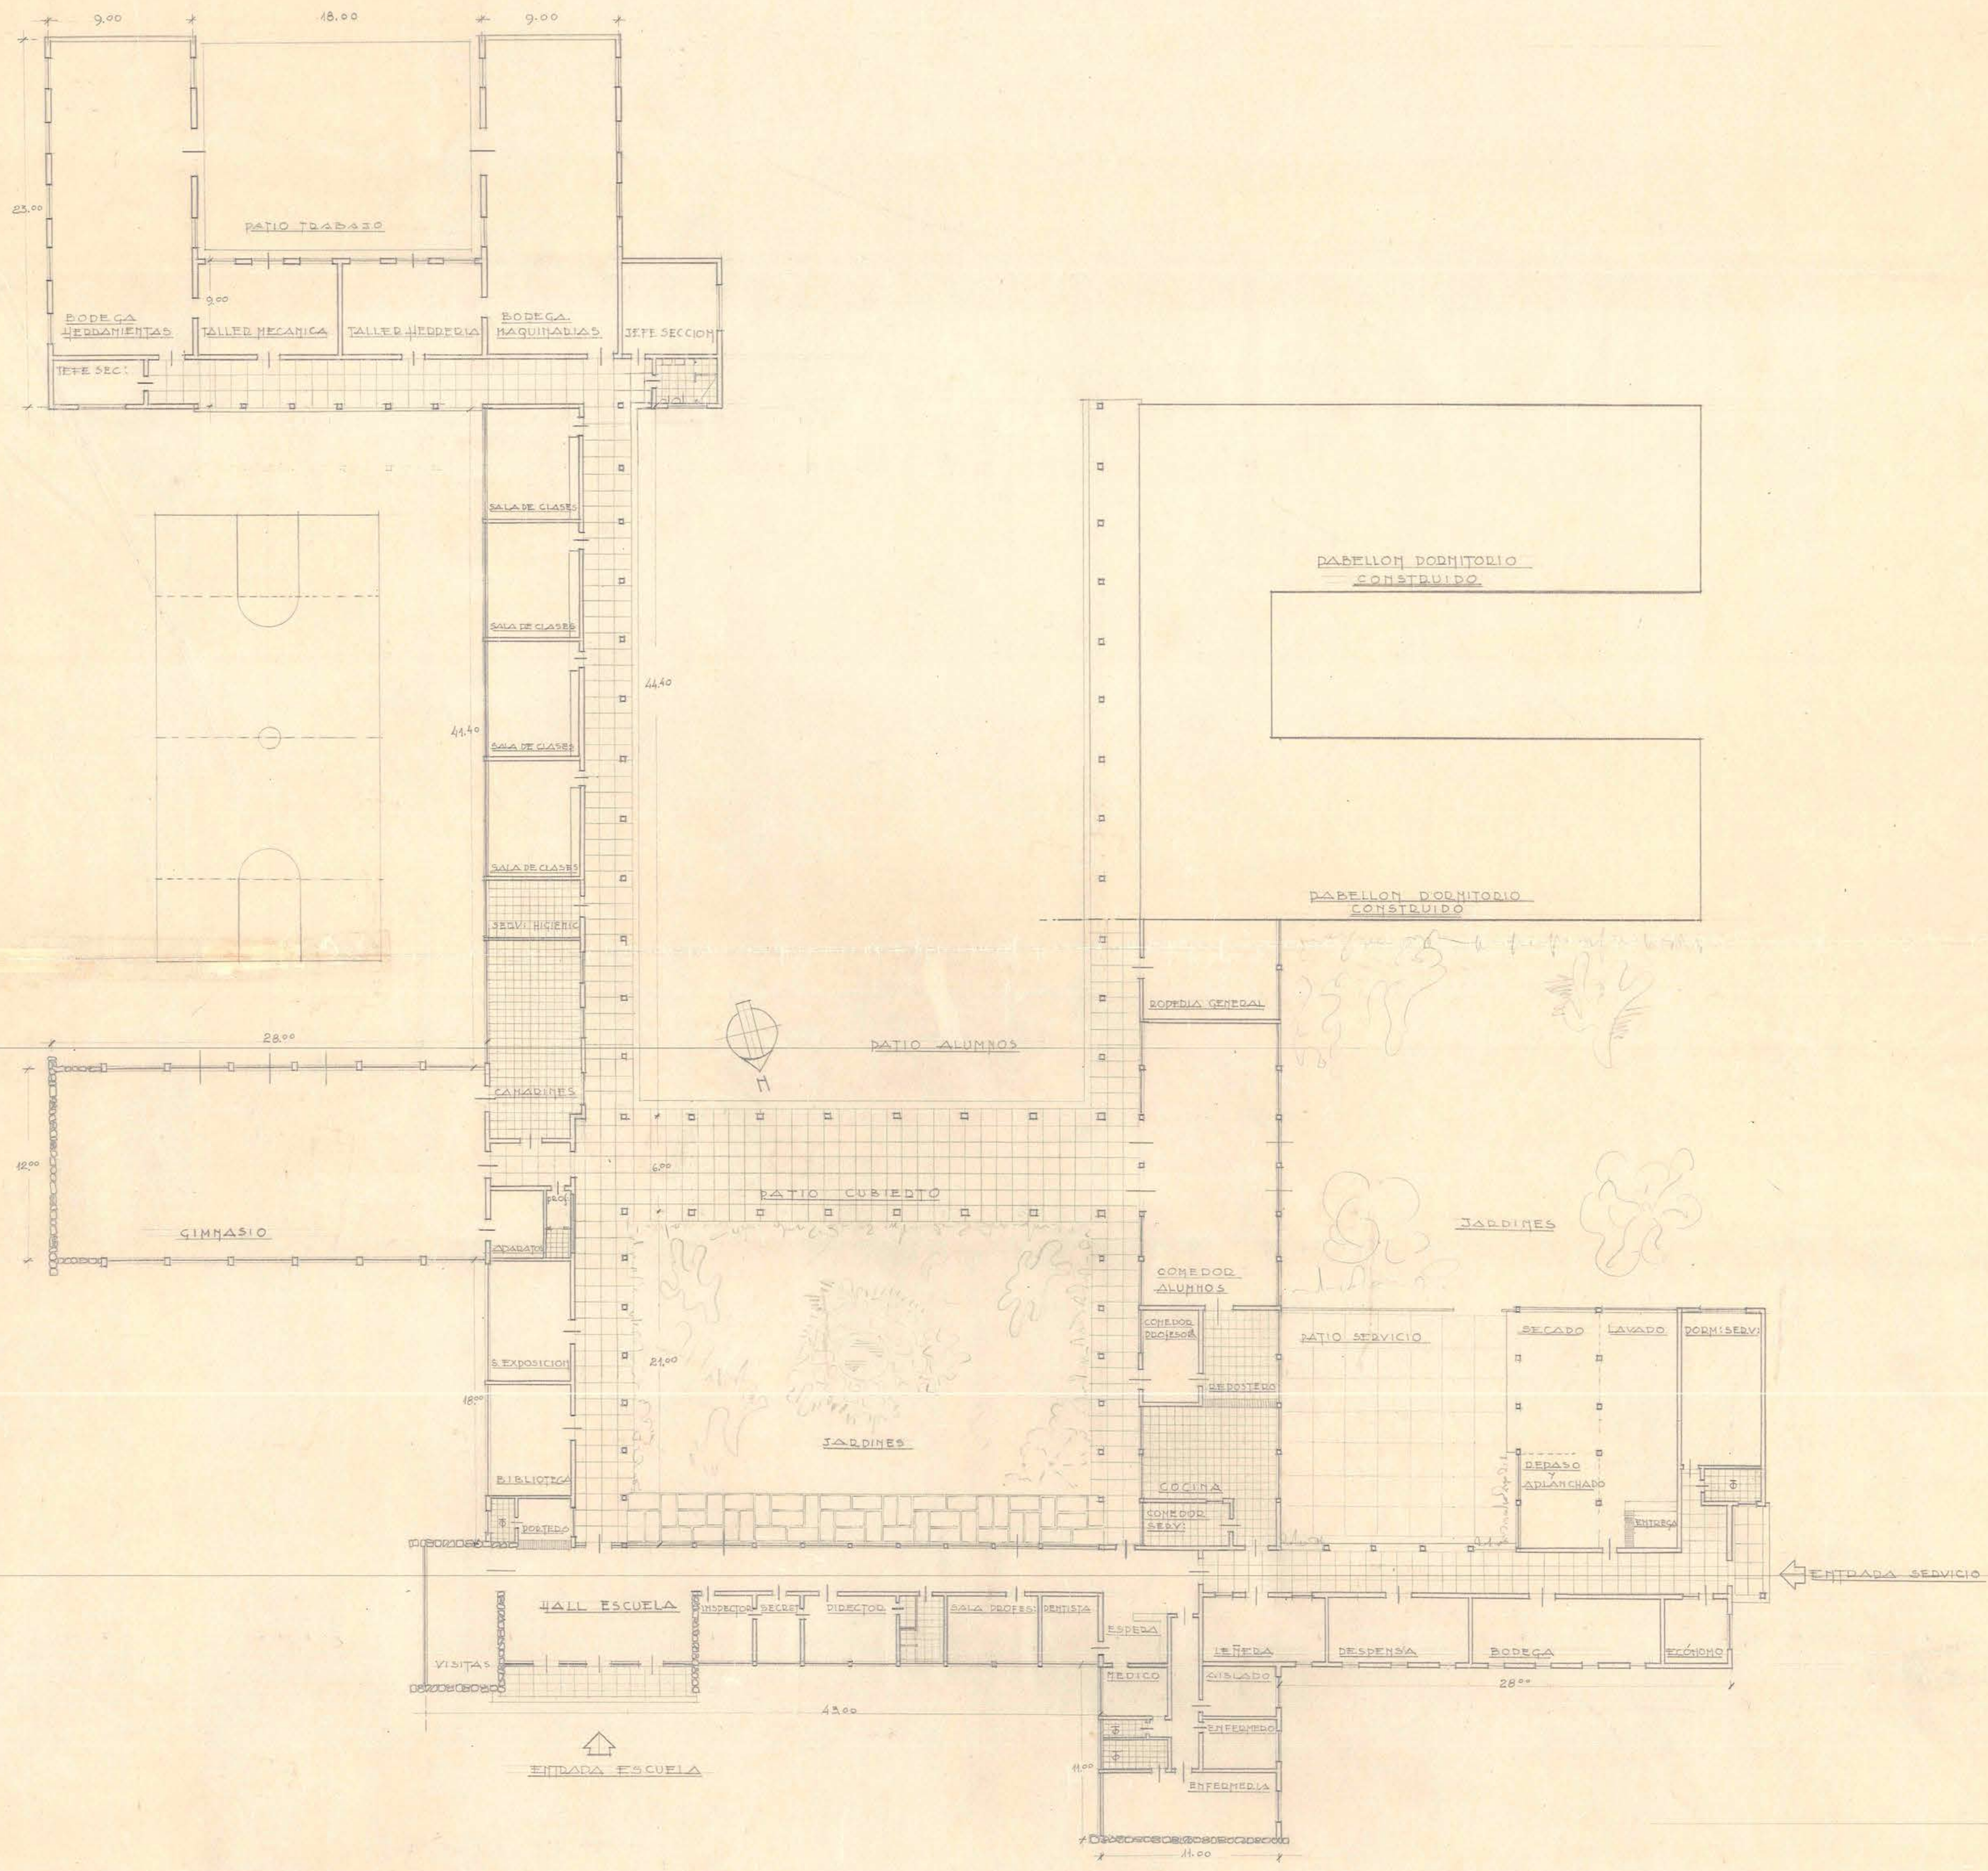

SUPERFICIE 3075 M²

