


NOTA: LOS VENTANALES DE LAS CERCAS VAN ORIENTADOS AL SUR,
(CAMBIAR LA POSICION ACTUAL MANTENIENDO EXACTO SU FORMA),

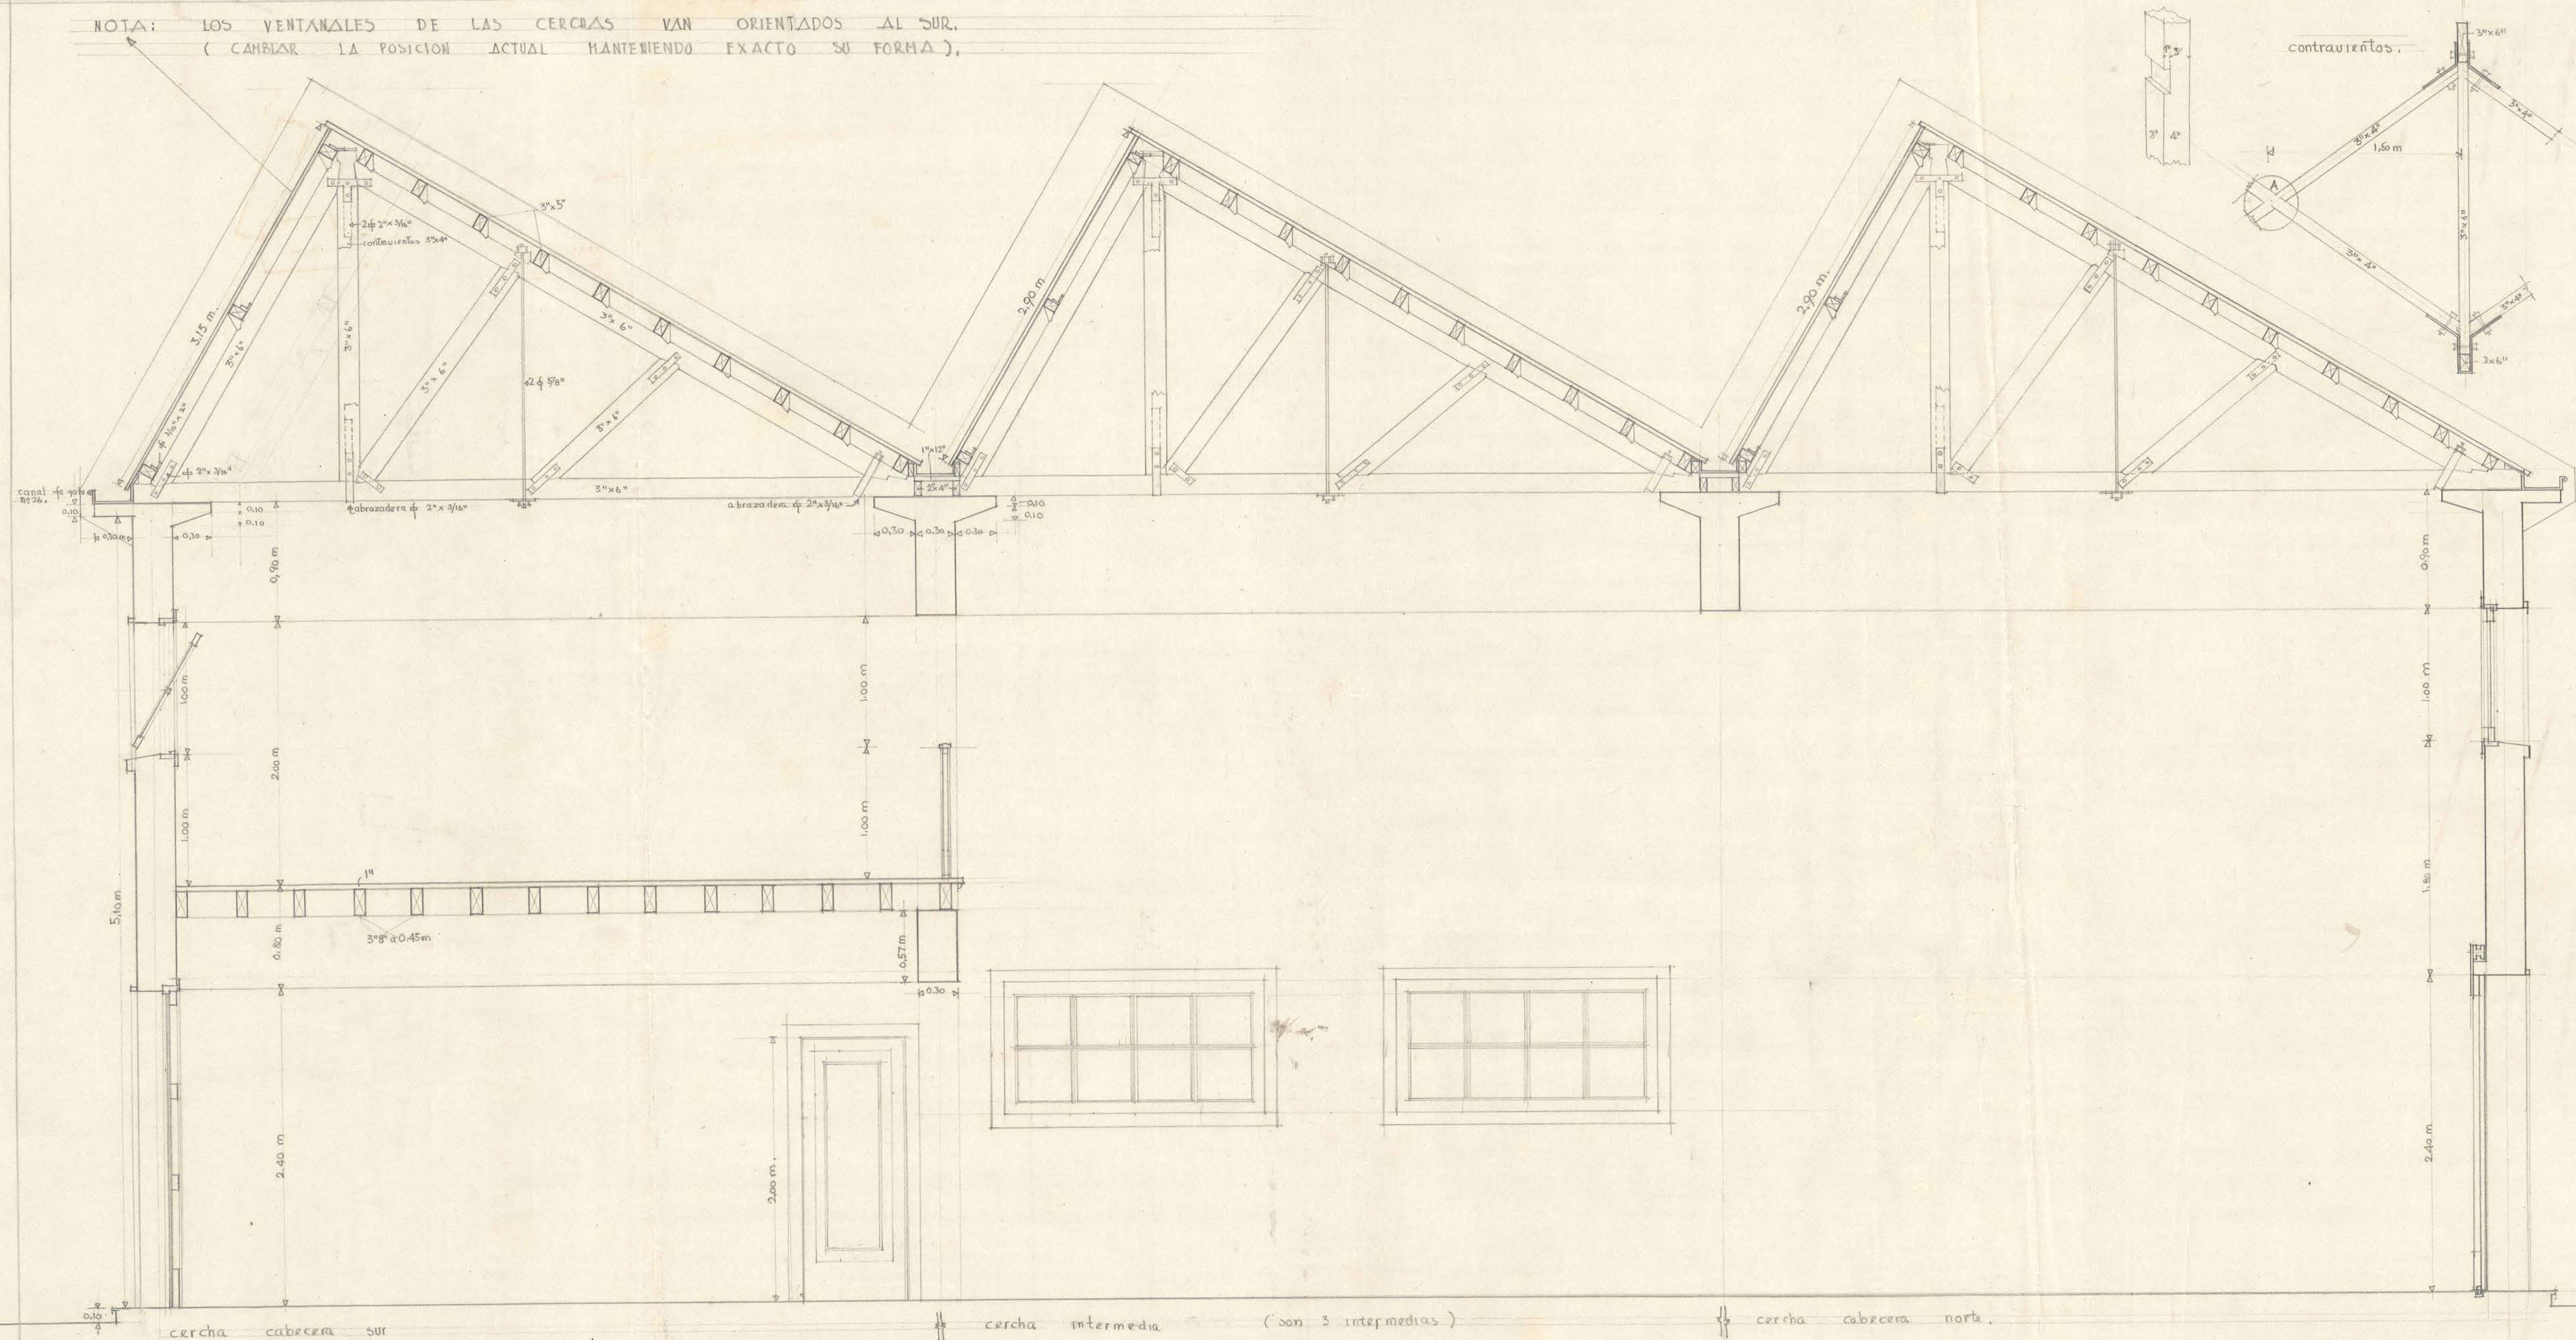

D.G.O.P. DEPTO. DE ARQUITECTURA ESCUELA INDUSTRIAL DE CONCEPCION TALLER AUTOS. ESC. : 1:20.
5. ARQ. HUMBERTO CRAMECH V. Humberto Cramech V. SECCION LONGITUDINAL V.B. 1º FEBRERO 1947.