


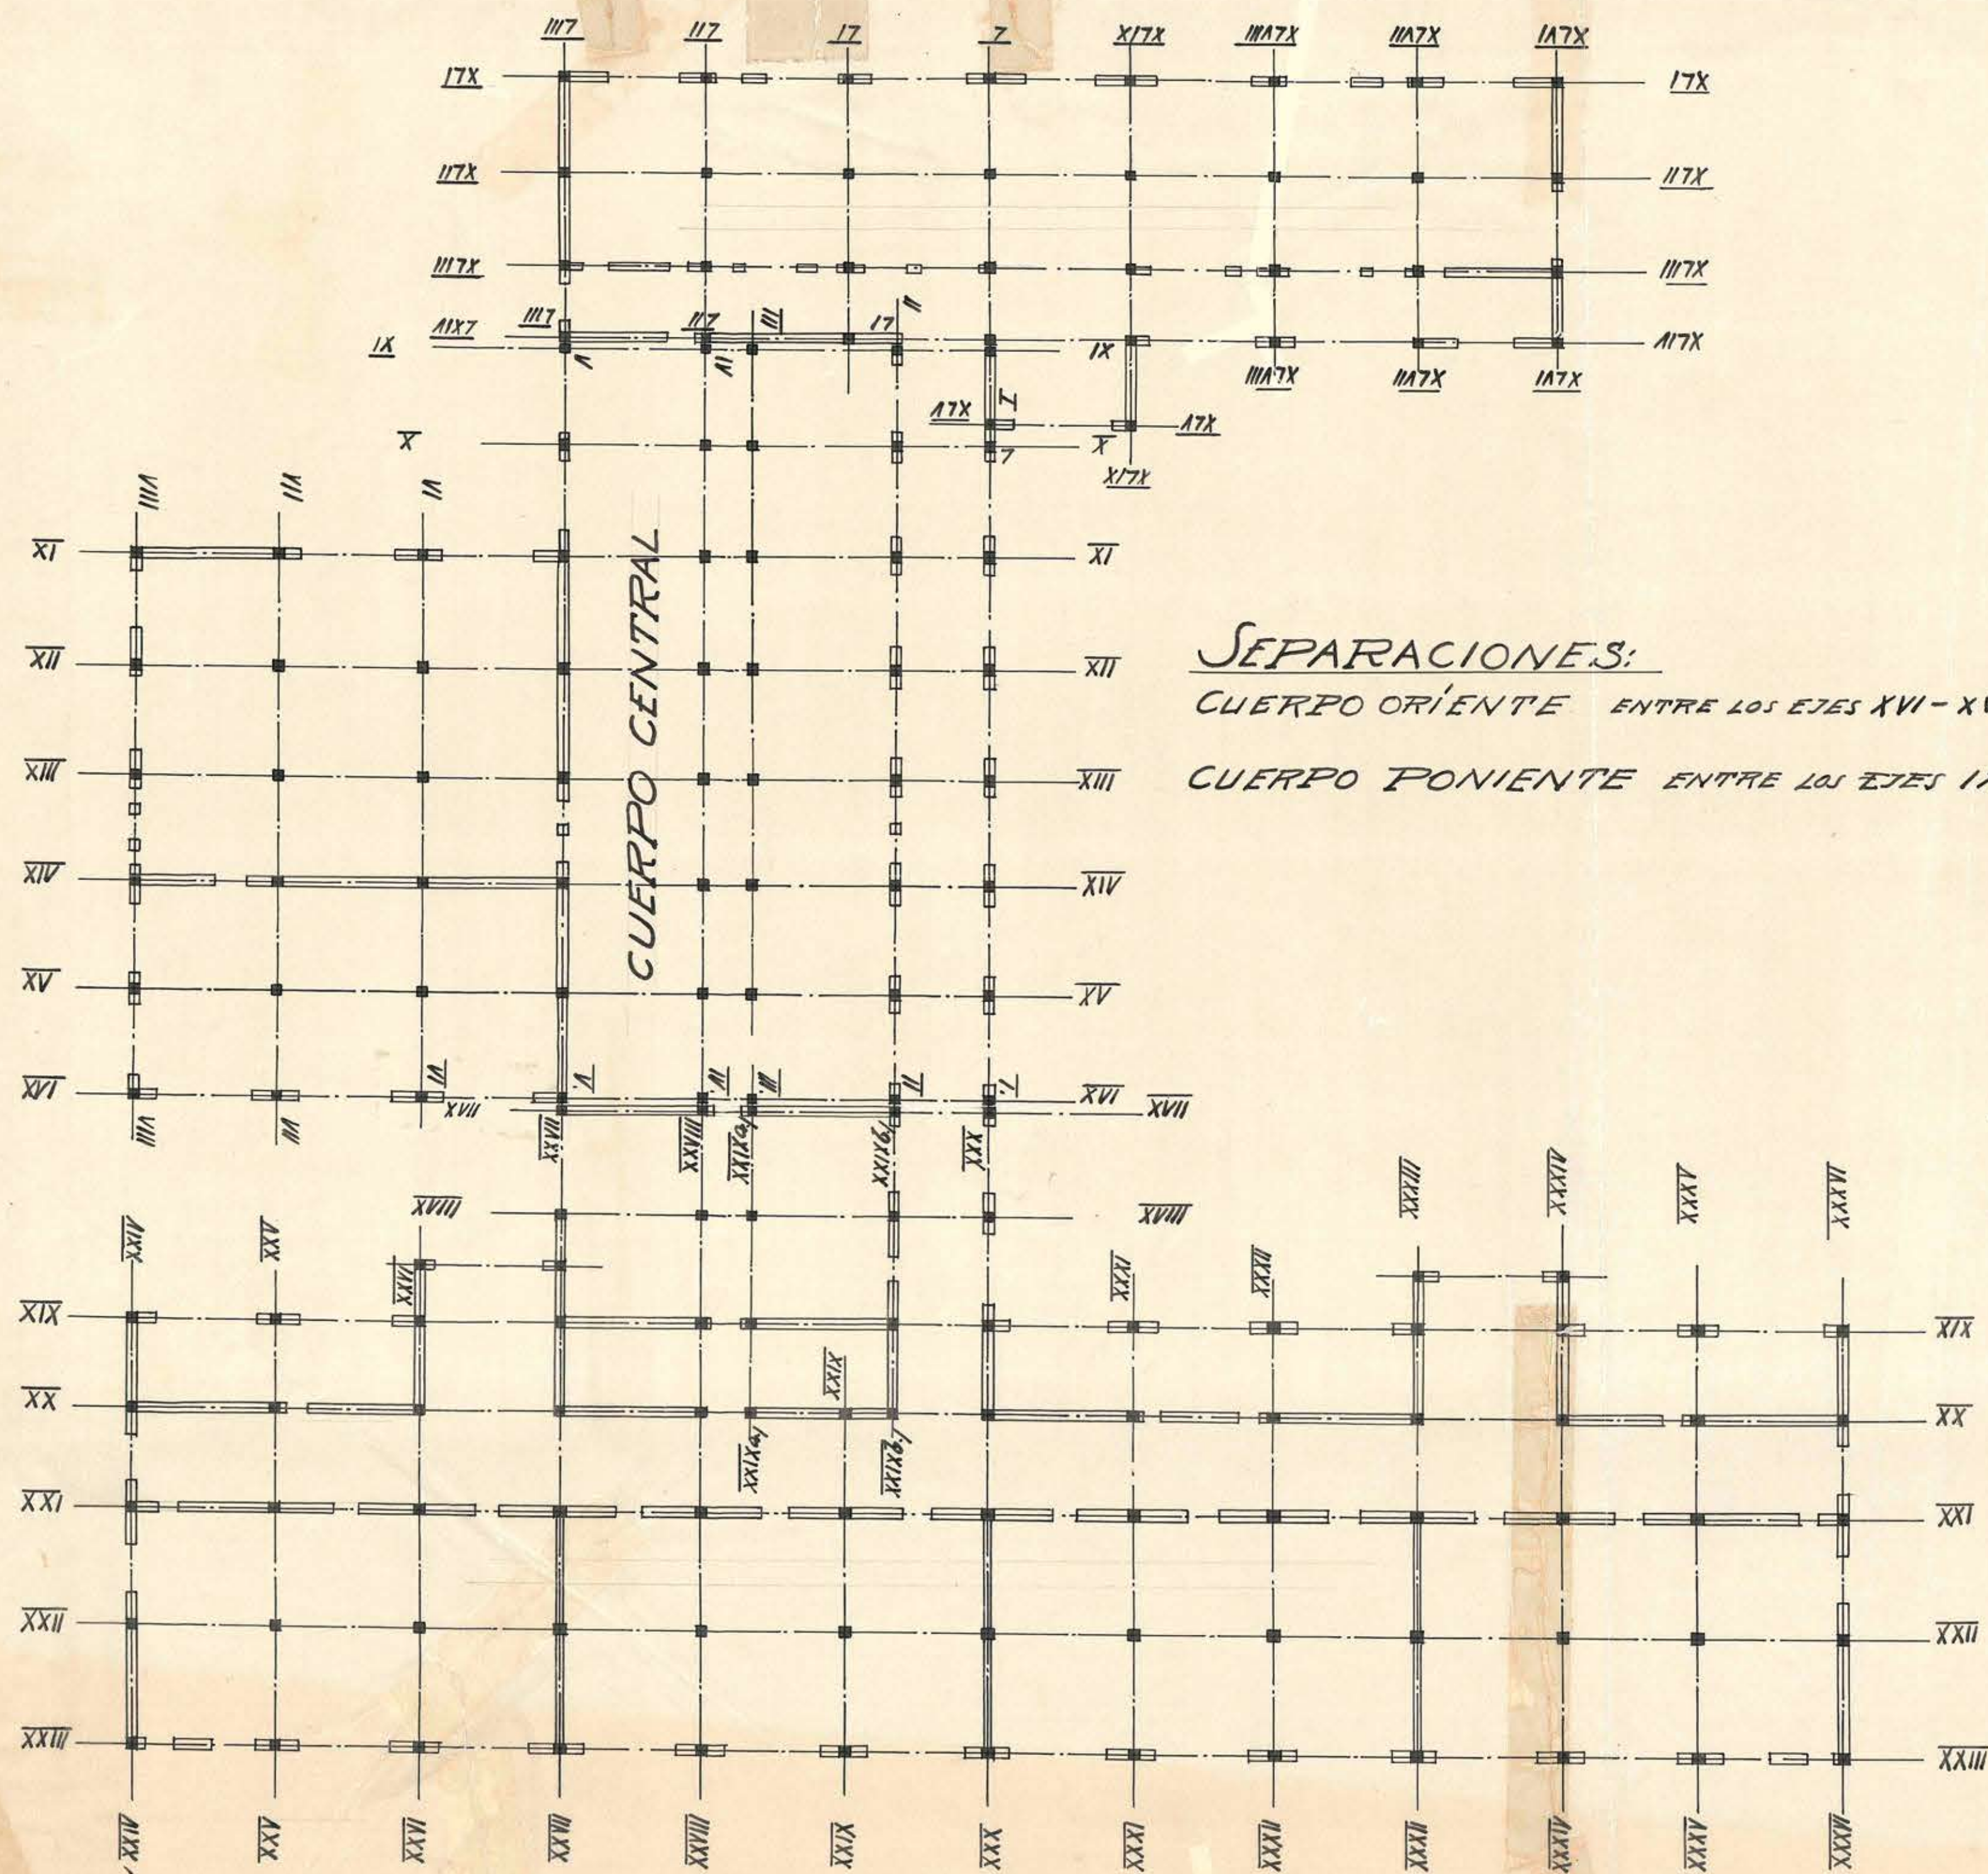

SEPARACIONES:

CUERPO ORIENTE ENTRE LOS EJES XVI - XVII,

CUERPO PONIENTE ENTRE LOS EJES IX - XLIV,

LEYENDA:

PLANO	HOJA	CONTENIDO
CUERPO ORIENTE:		
CÍMIENTOS	1	CÍMIENTOS Y PÍLARES
PLANTA 1º PISO	2	MOLDAJE SUELO 2º PISO
- " - 2º - "	3	- " - CIELO 2º - "
LOSAS EN SUELO 2º PISO	10	ARMADURA, ESCALERA, MARG.
VIGAS " CIELO 1º "	11	" VIGAS
- " - " CIELO 2º	12	" "

CUERPO CENTRAL:

CÍMIENTOS	4	CÍMIENTOS Y PÍLARES
PLANTA 1º PISO	5	MOLDAJE CIELO 1º P.
VIGAS EN CIELO 1º P.	13	ARMADURA VIGAS

CUERPO PONIENTE:

CÍMIENTOS	6	CÍMIENTOS Y PÍLARES
PLANTAS 1º Y 2º PISO	7	MOLDAJE SUELO Y CIELO 2º P.
ESCALERA	8	ARMADURA
LOSAS Y VIGAS	14	- " -
- " - " - "	15	- " -

D.G.O.P. DEPTO ARQUITECTURA.
CONJUNTO GENERAL Y INDICE - HOJA 9
DEL EDIFICIO DE LA ESCUELA INDUSTRIAL
EN CONCEPCION

Proyecto = último

[Handwritten signatures and initials]