


Las distancias y escuadría de las costaneras serán las que indiquen las especificaciones de acuerdo con el material de cubierta adoptado

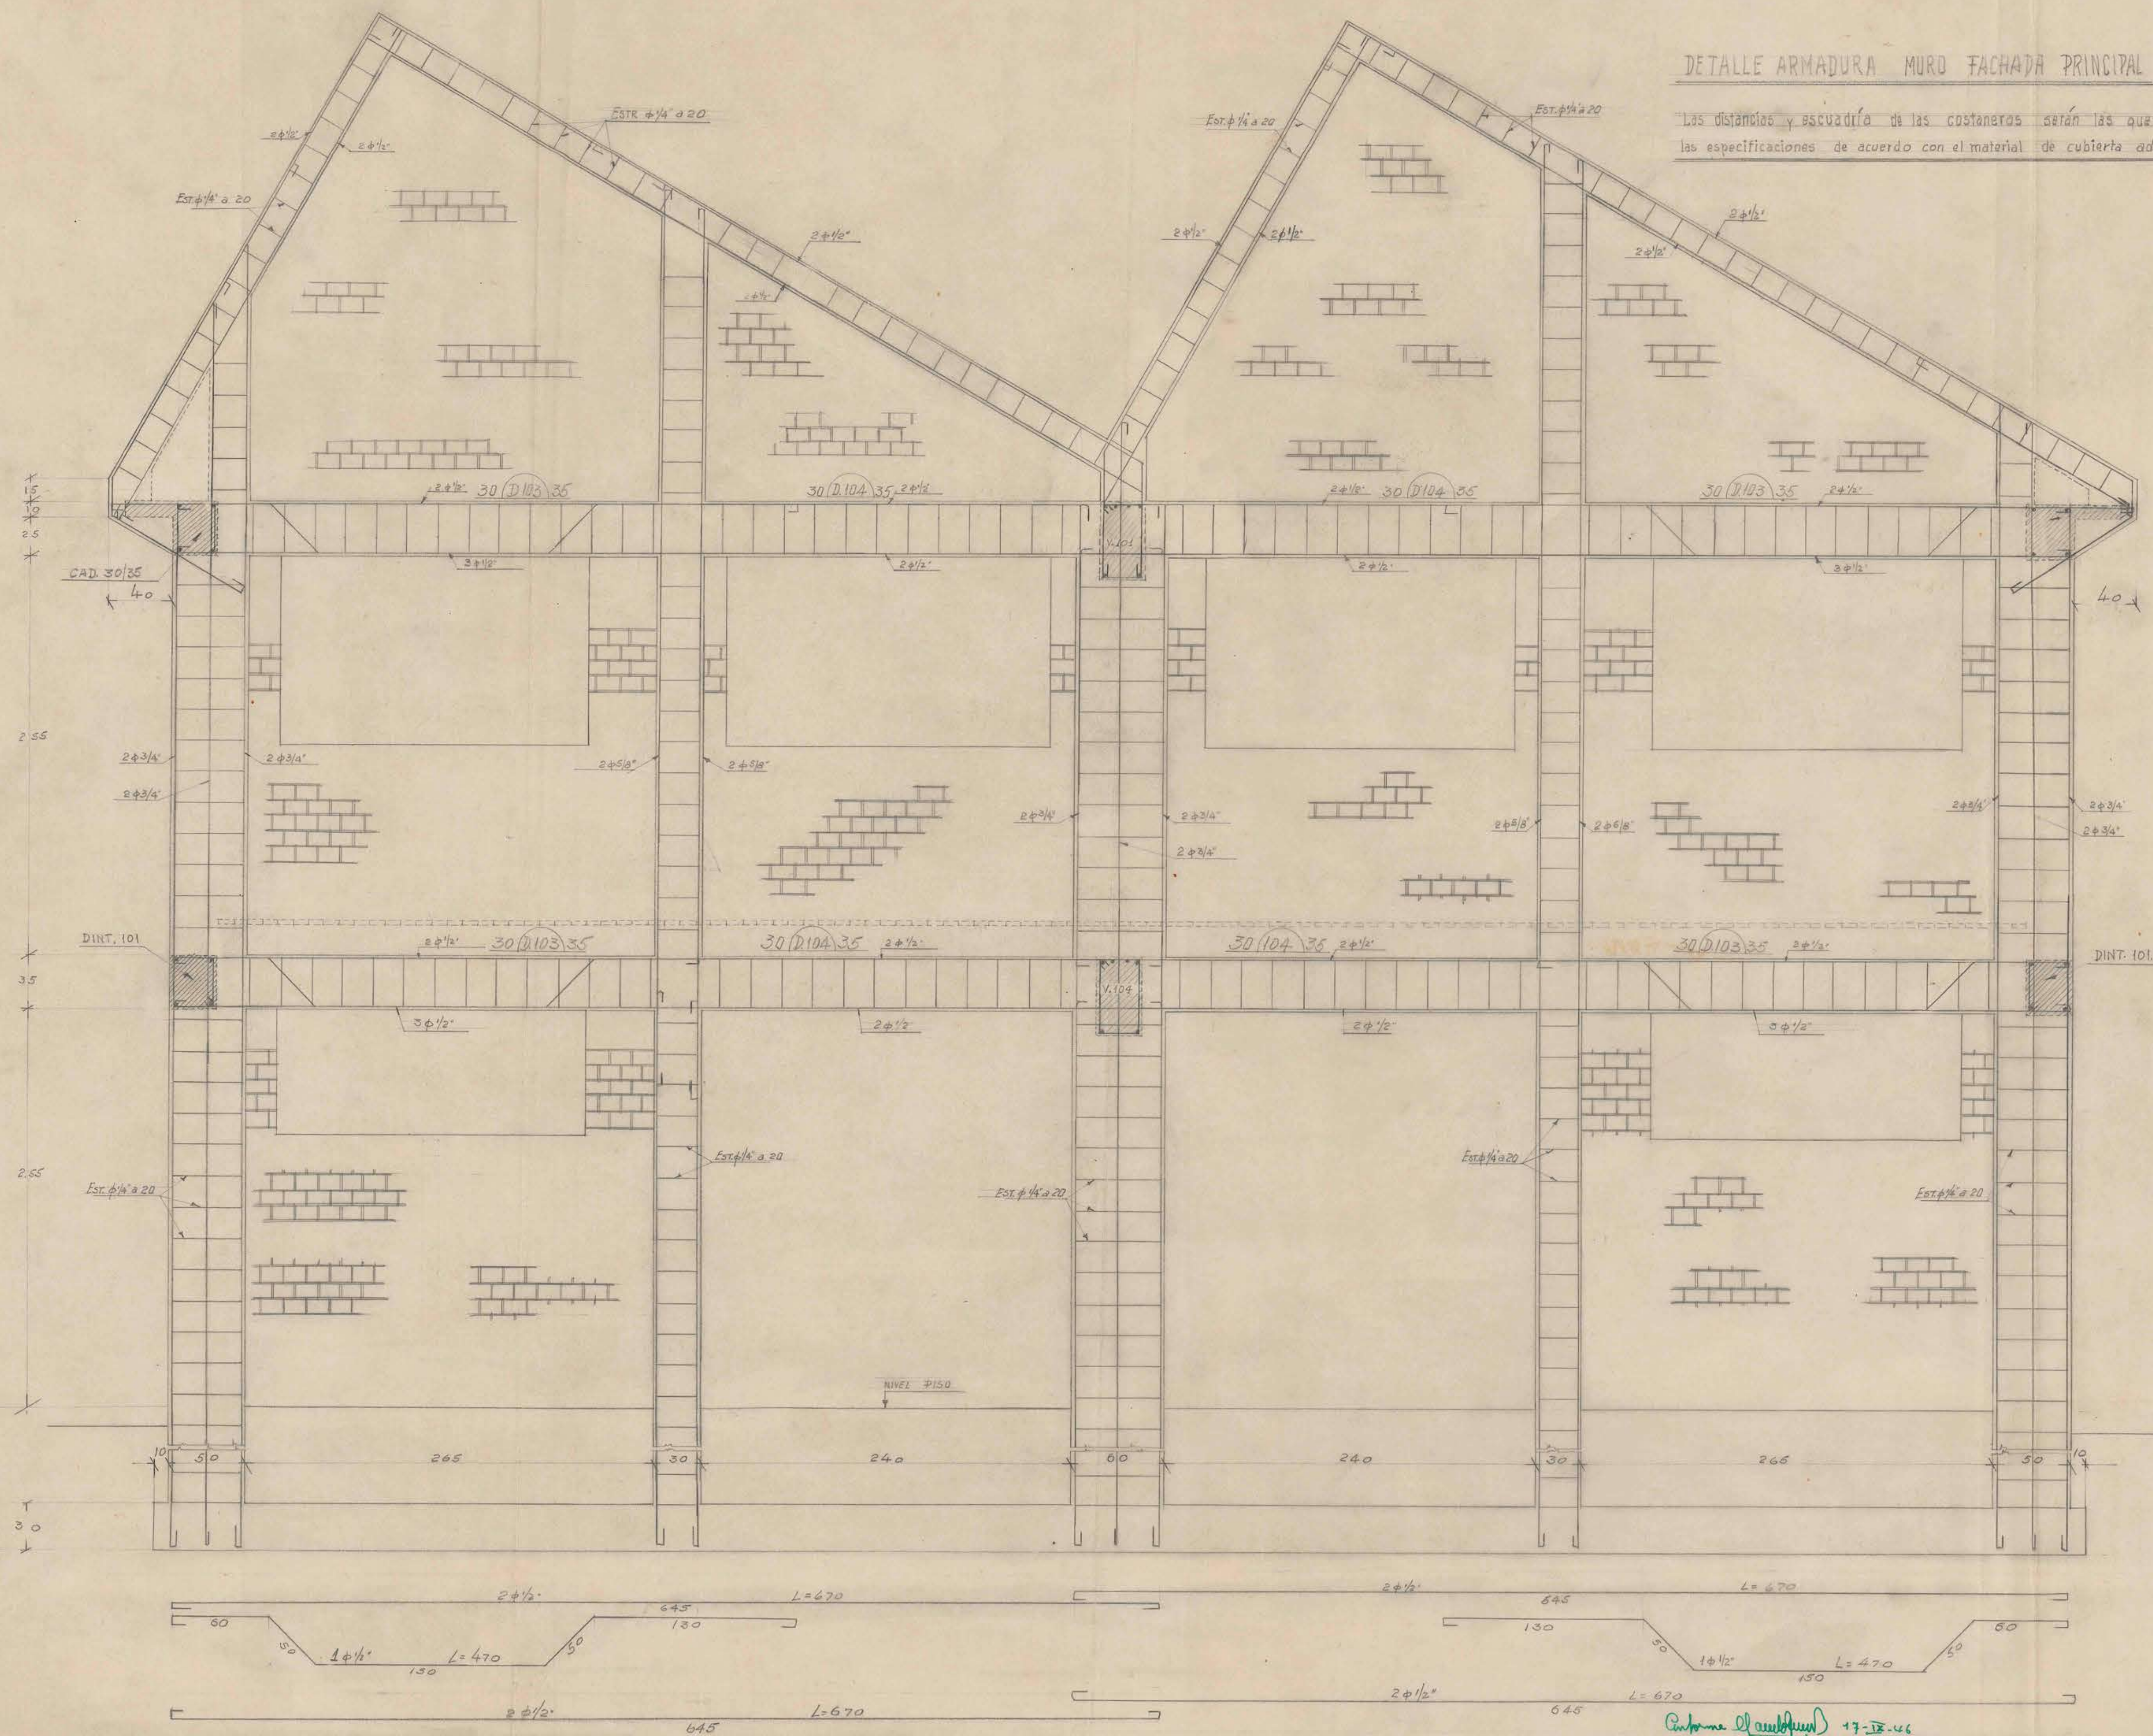

D.G.O.P. DEPTO DE ARQUITECTURA "ESCUELA INDUSTRIAL DE CONCEPCION" - TALLER AUTOS - Santiago de Octubre de 1940 - Esc. 1:20 - Cálculo / *Guillermo Amador* Dibujo / *Guillermo Amador* V.B. *Amador* H 3