



DETALLE ARMADURA FACHADA POSTERIOR

Las distancias y escuadria de las costaneras serán las que indiquen las especificaciones de acuerdo con el material de cubierta adaptado.

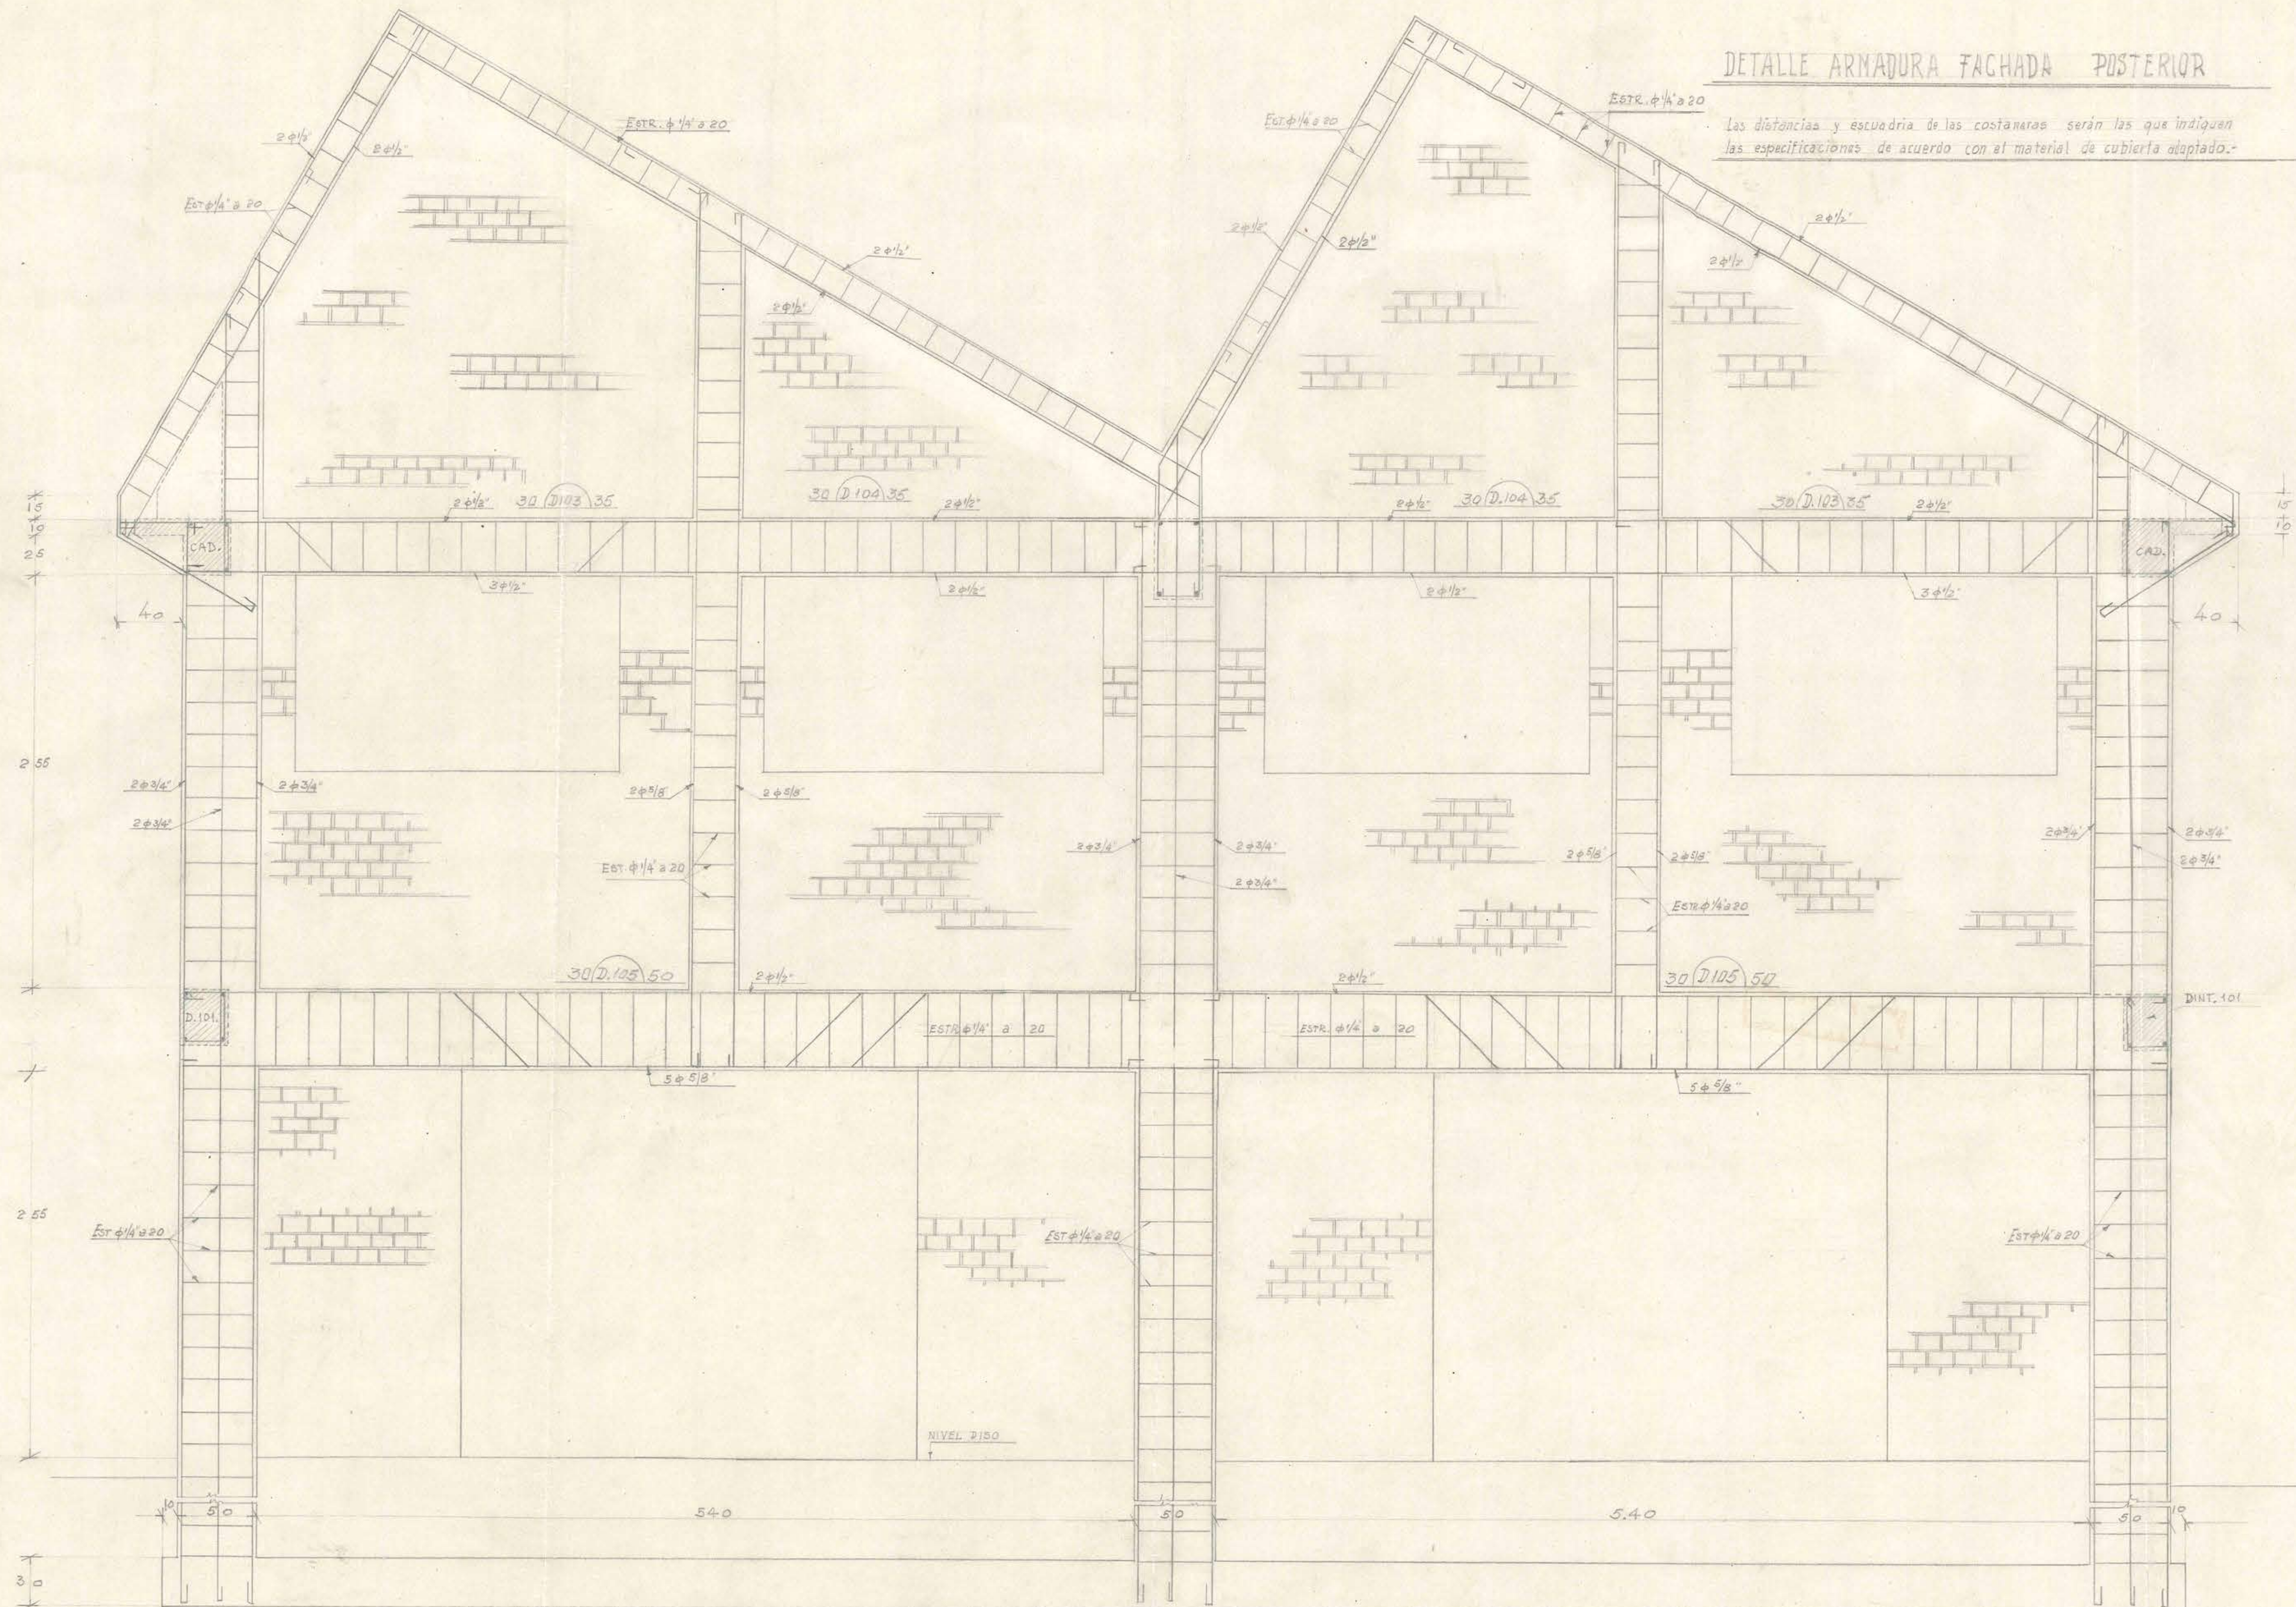

DETALLE INFIERRADURA D.105

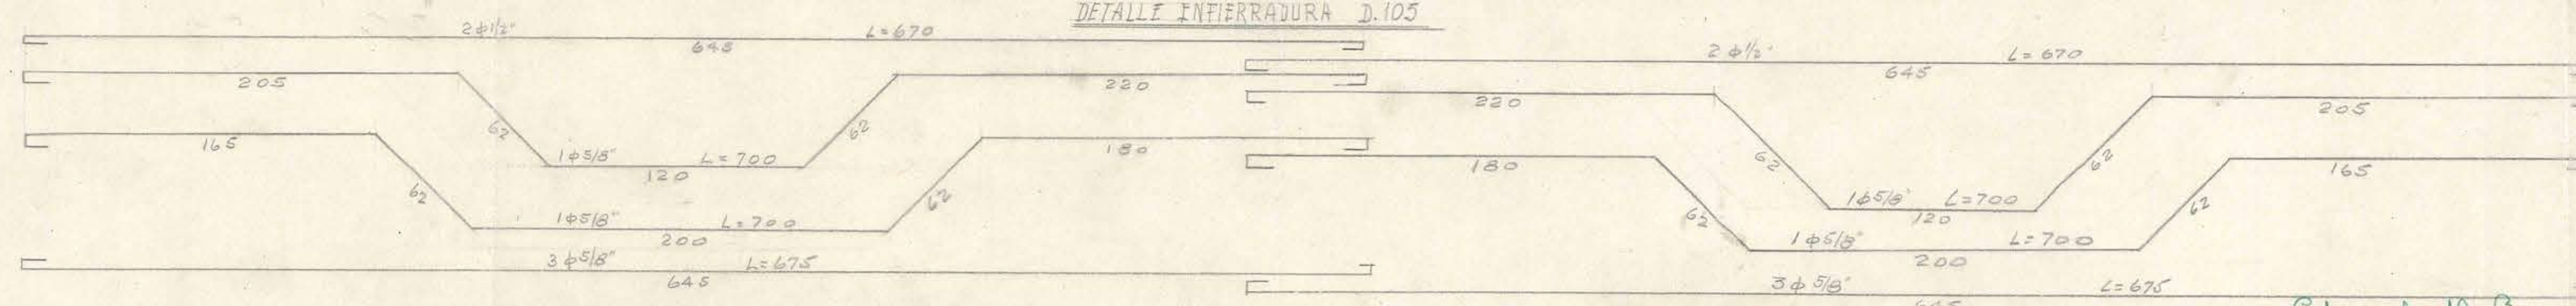

Confirma el autor 17-IX-46