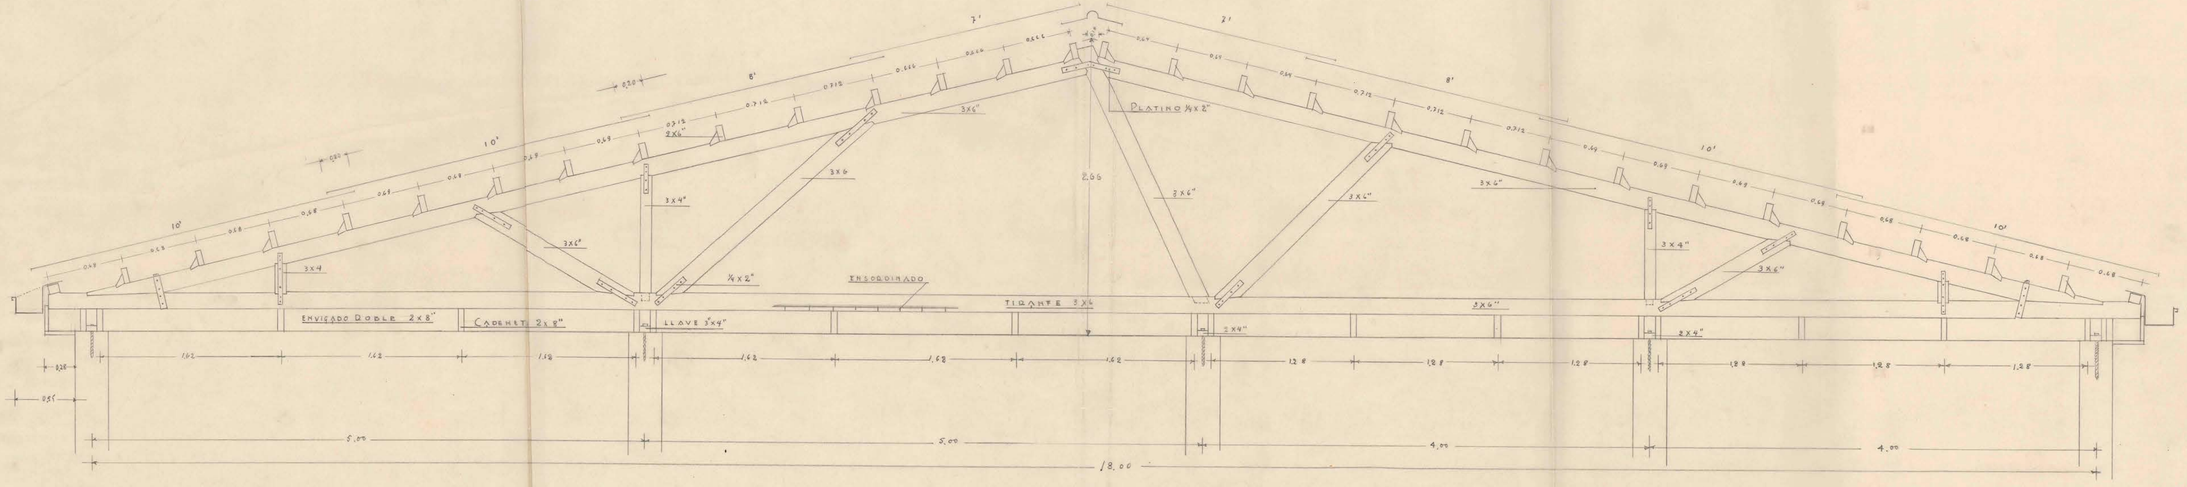

D.G.O.P. DTO. ARQTURA. 5 E. ESCUELA INDUSTRIAL DE CONCEPCION ENMADERACION DE TECHUMBRE EN CUERPO ORIENTE.

PROYECTO Y DIBUJO
N.A MORALES A. ARQTO
X/11/40

SECCION ESTUDIOS

27

9.75 x 0,45