
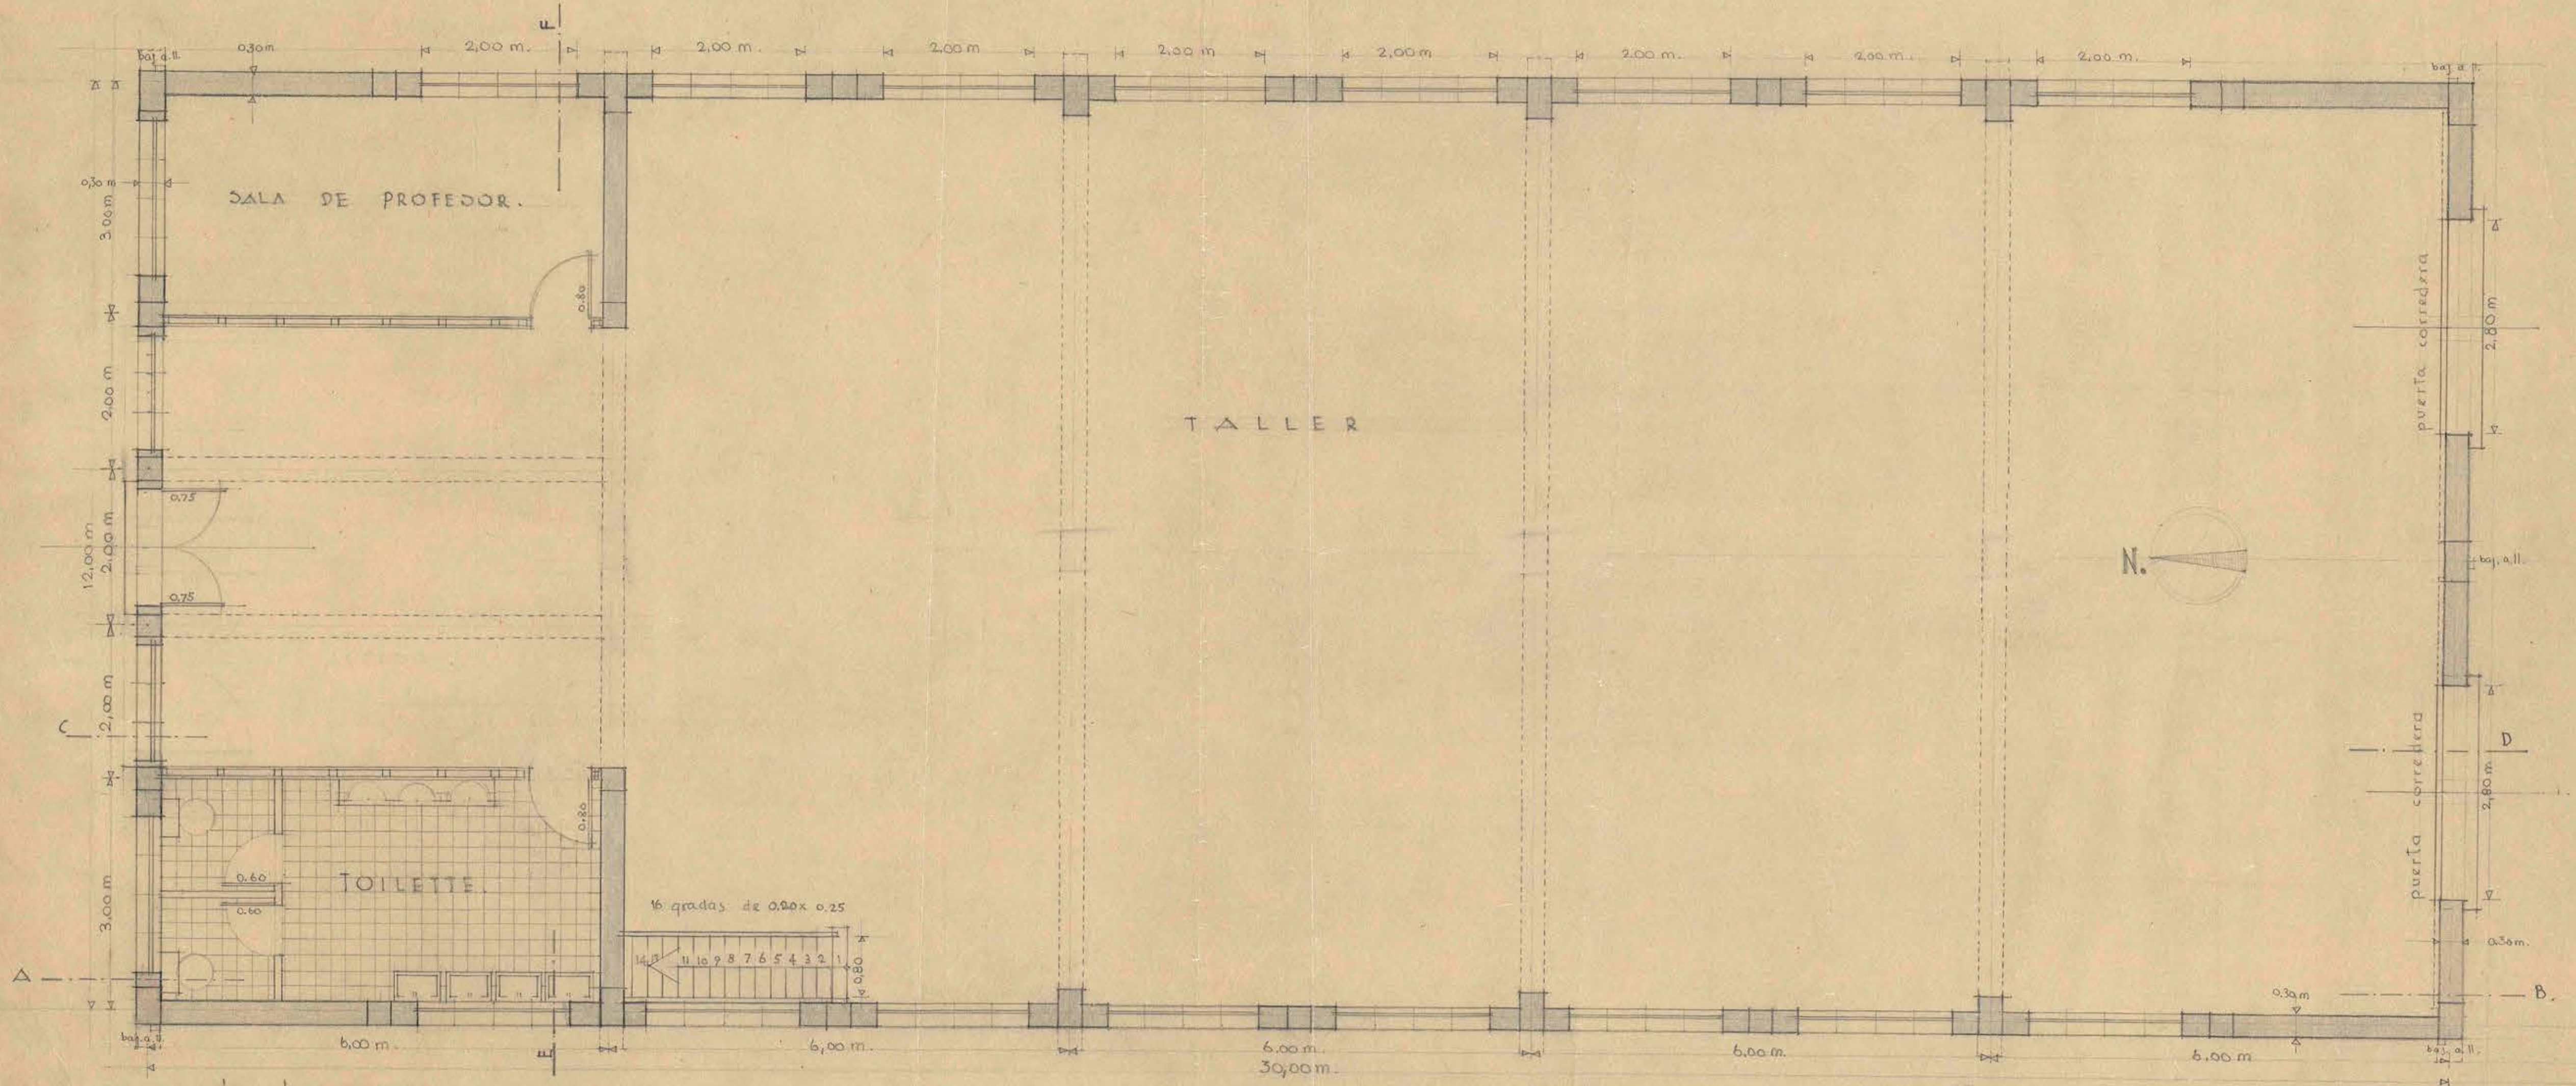


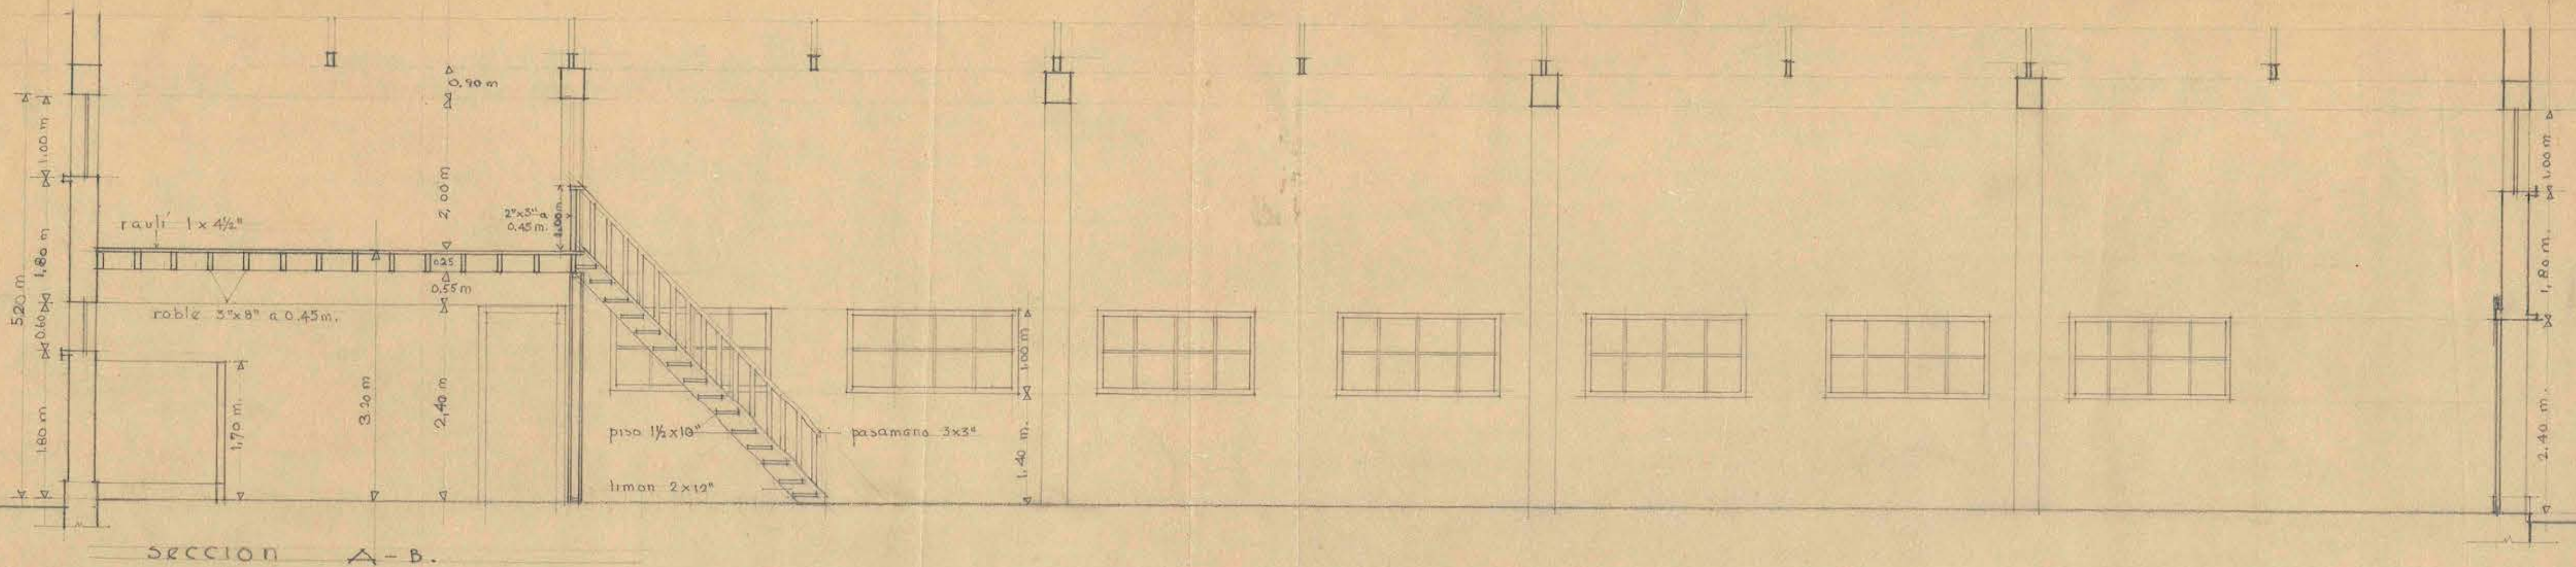

planta.

1. D.G.O.P. DEPARTAMENTO DE ARQUITECTURA ESCUELA INDUSTRIAL DE CONCEPCION TALLER AUTOS ESC. 1:50
 2. ARQTO. Humberto Gramagne V. *Humberto Gramagne V.* V.B. *Raúl...* 2 ENERO 1947.

19-11-47