



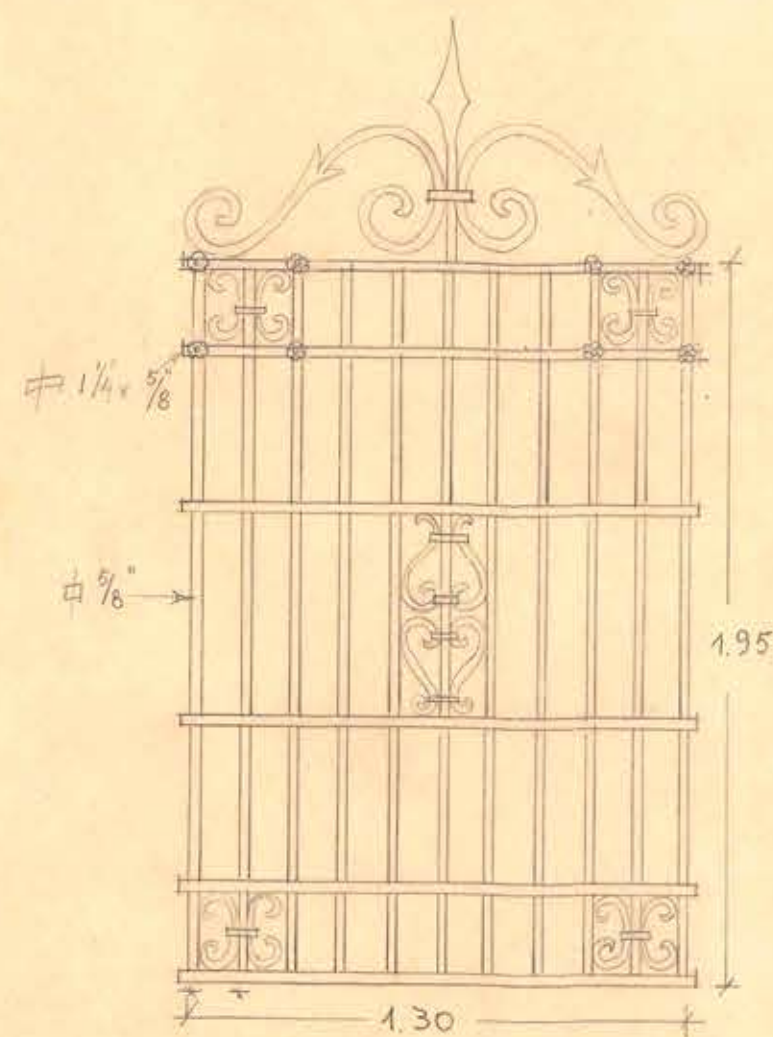


TIPO B - SON 5

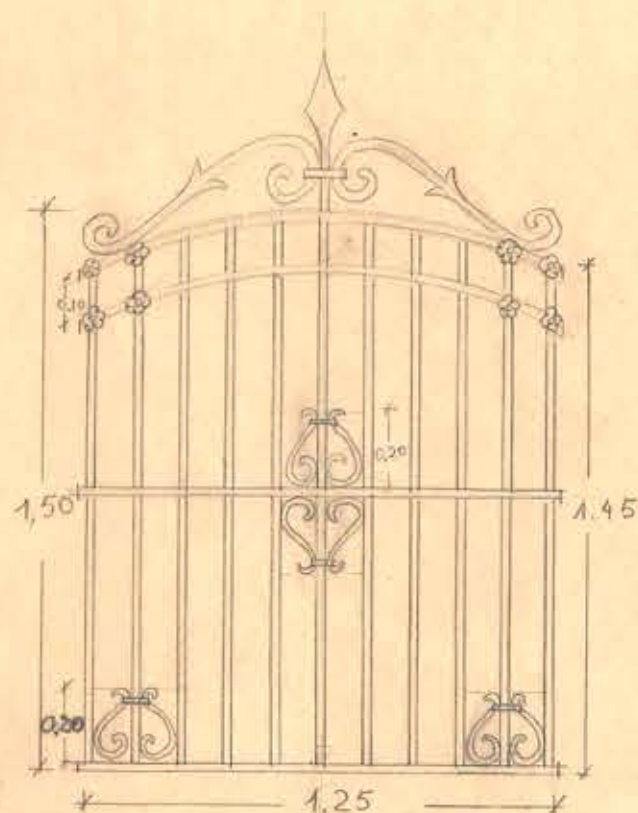


TIPO A - SON 4



TIPO E - SON 4

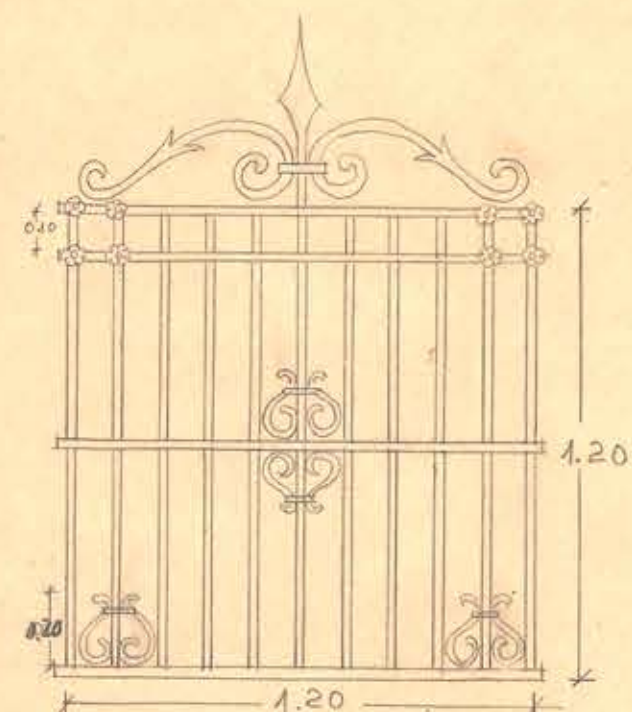


TIPO F - SON 5

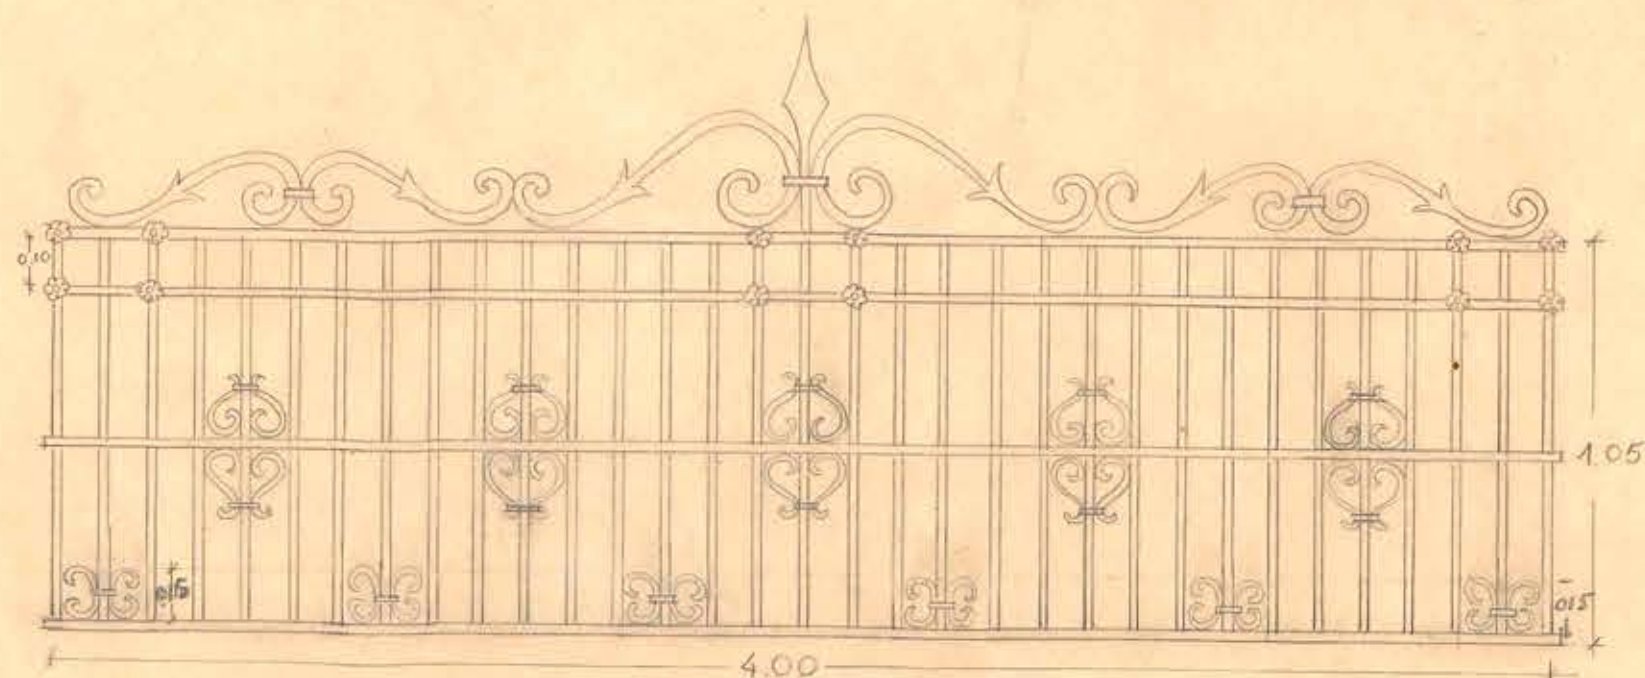


TIPO D - ES 1


LOS FIERROS VERTICALES SERAN CUADRADOS DE 5/8 A 11,5cm DE EJE A EJE
" " HORIZONTALES Y PLATINOS " 1 1/4 x 5/8

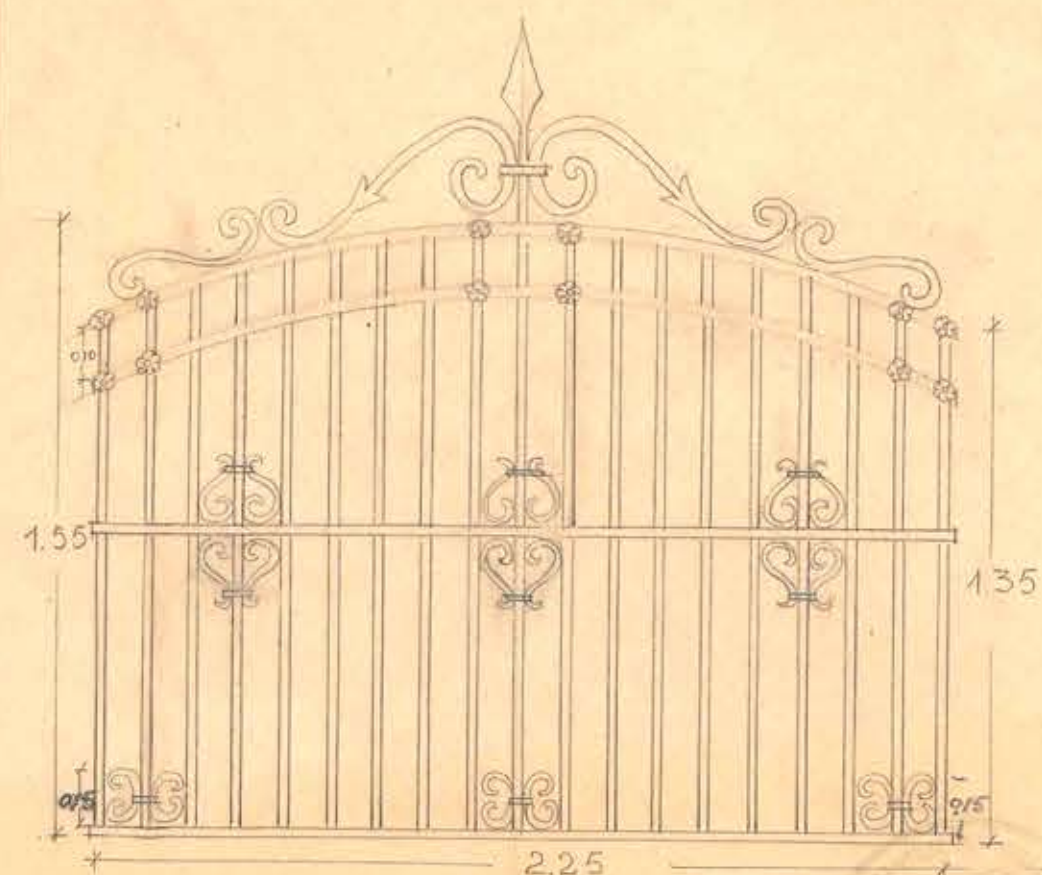

TIPO C - SON 4

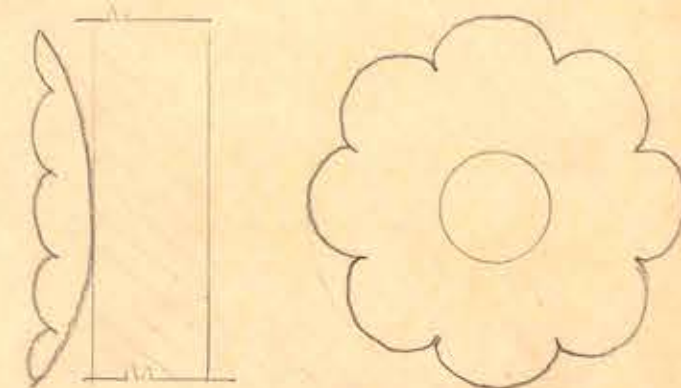

ROSITA ISC. NATURAL

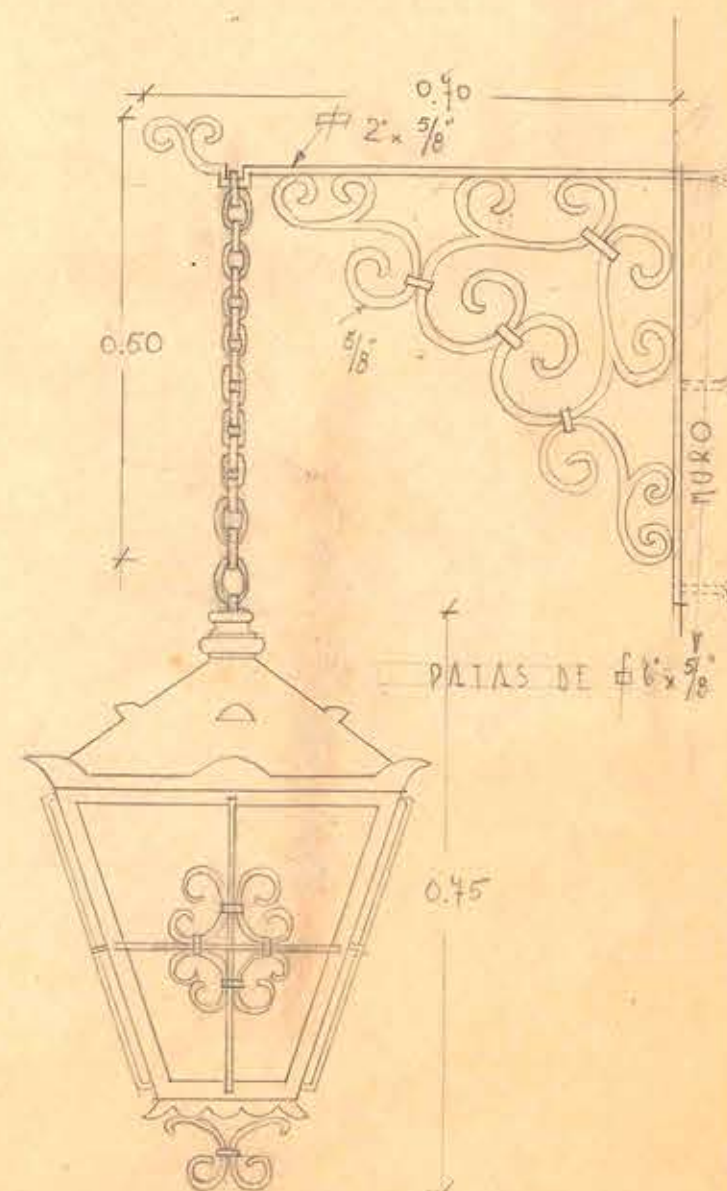

TABOL TACHADA LATERAL

D.G.O.P. DPTO. DE ARQUITECTURA-REJAS LICEO DE NIÑAS DE LA SIRENA-ARQTO. A. GREVE S

1950-DIB. M.L. MONTECIHO

055 x 0,36

55554

10 1/2