


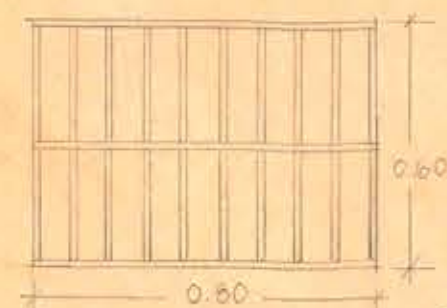
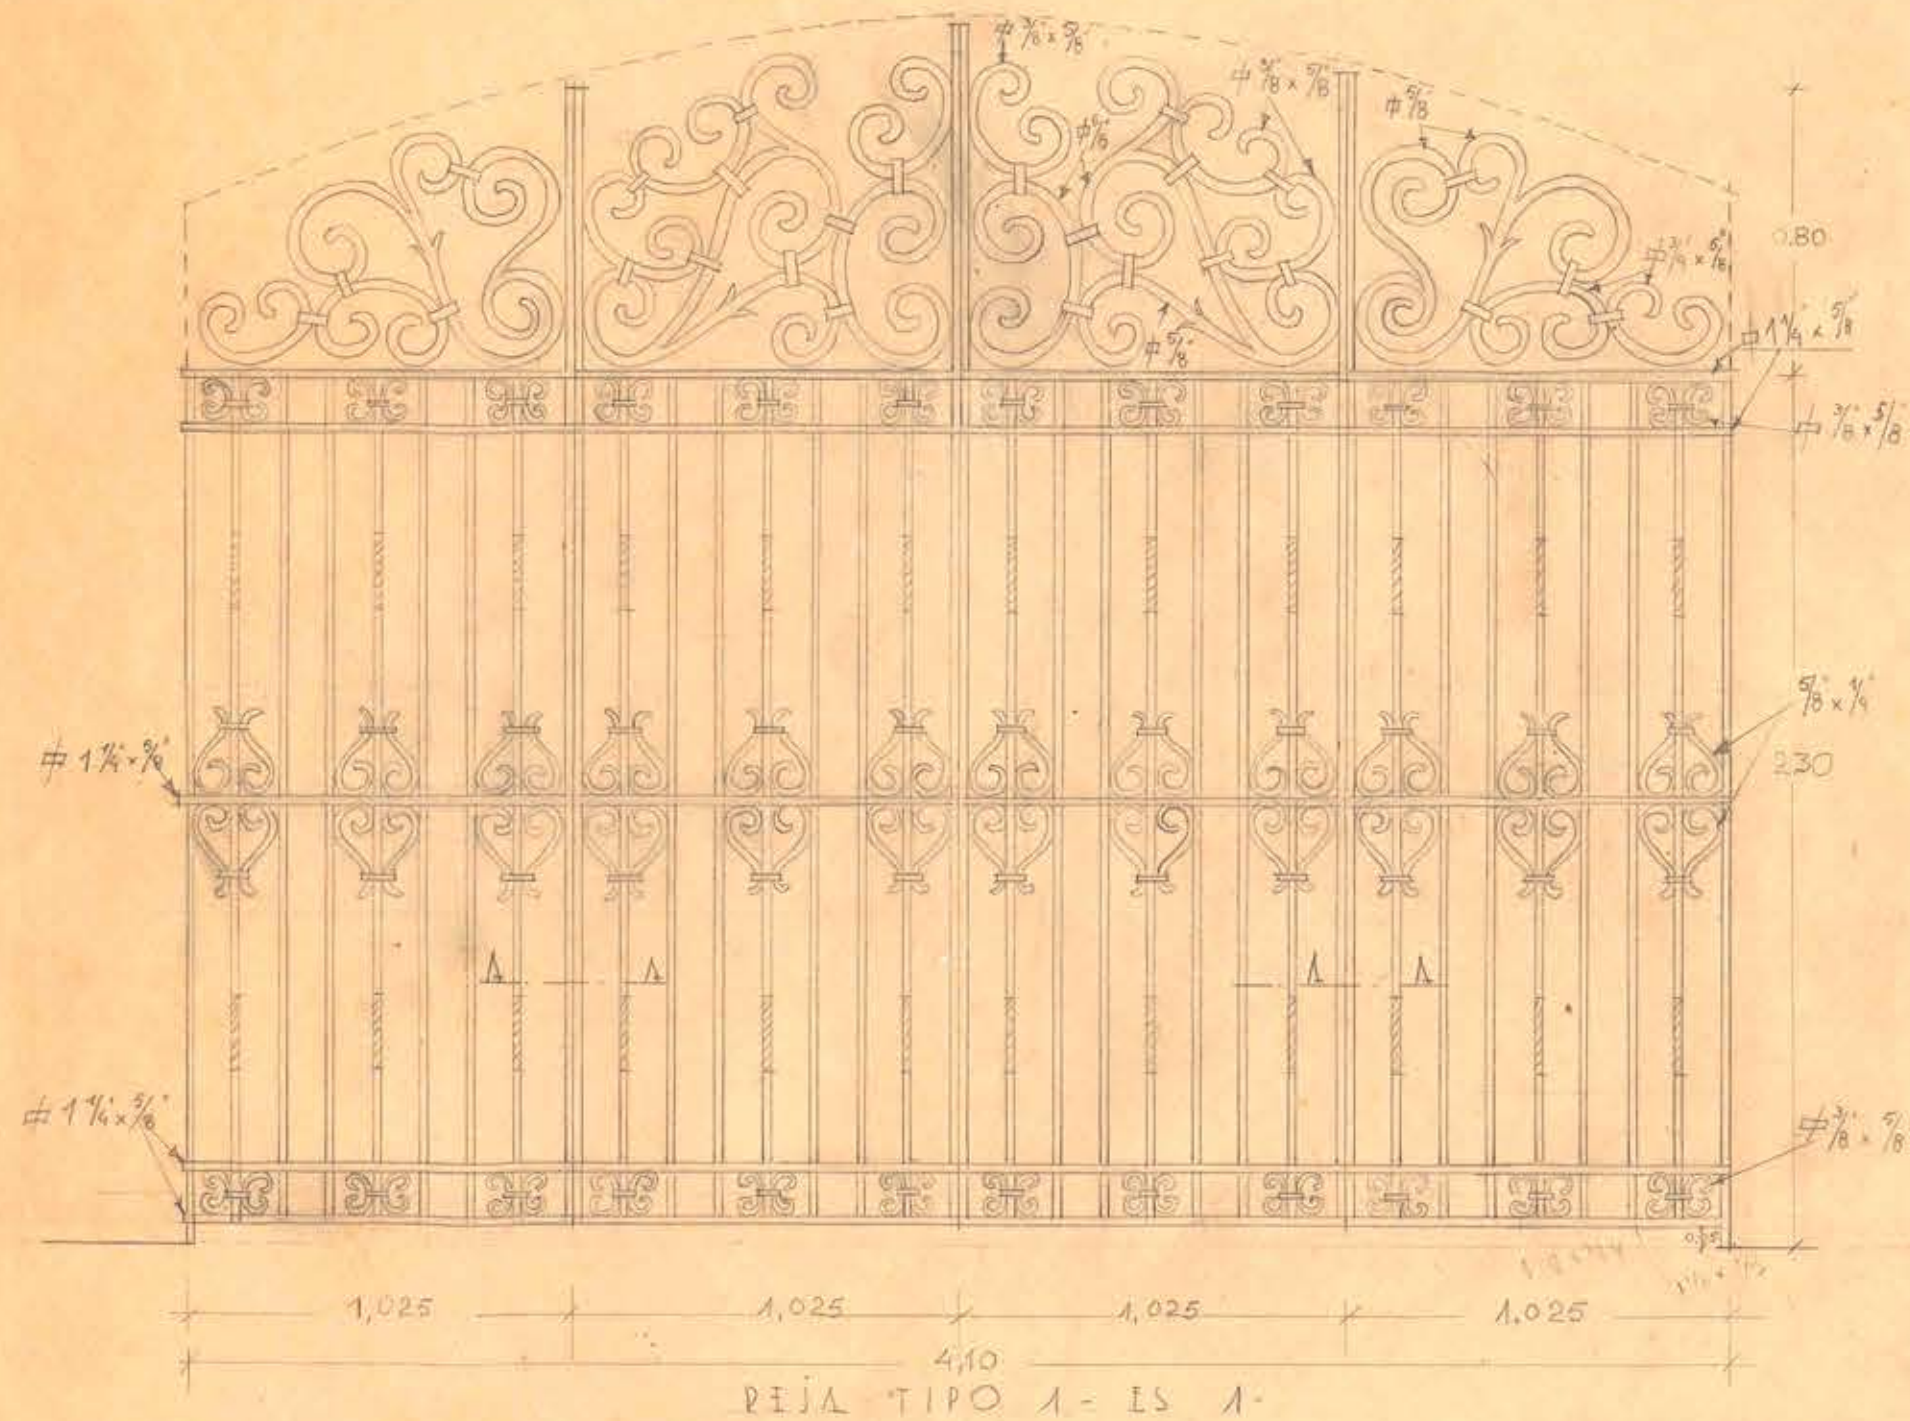
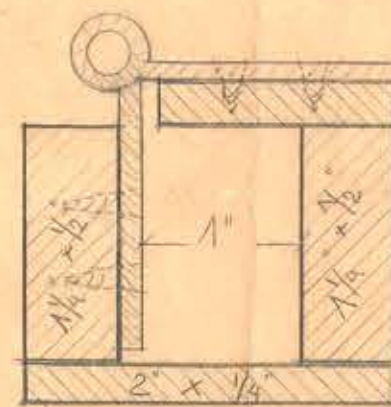


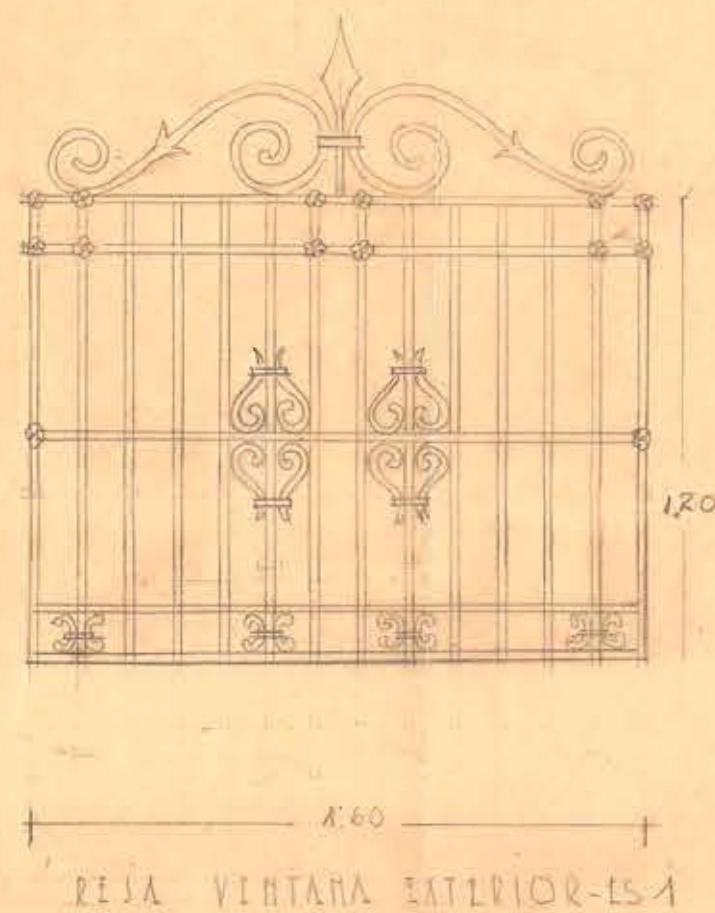

LOS TIERROS VERTICALES SON $\frac{5}{8}$ "
 " HORIZONTALES $1\frac{1}{4} \times \frac{5}{8}$ "
 LAS MEDIDAS SE RECTIFICAN EN LA OBRA

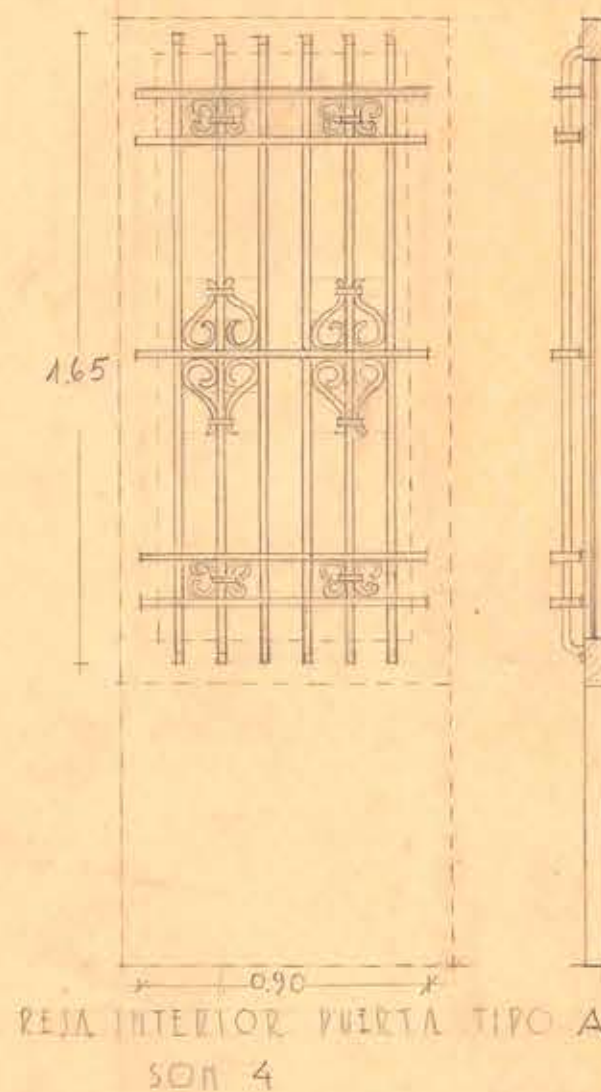

SECC. AA - REJA TIPO 1 - ISC. NATURAL
 HERRAJES Y BISAGRAS "STANLEY" O SIMILAR
 CON RODAMIENTOS - PUNTA DE CENTRO

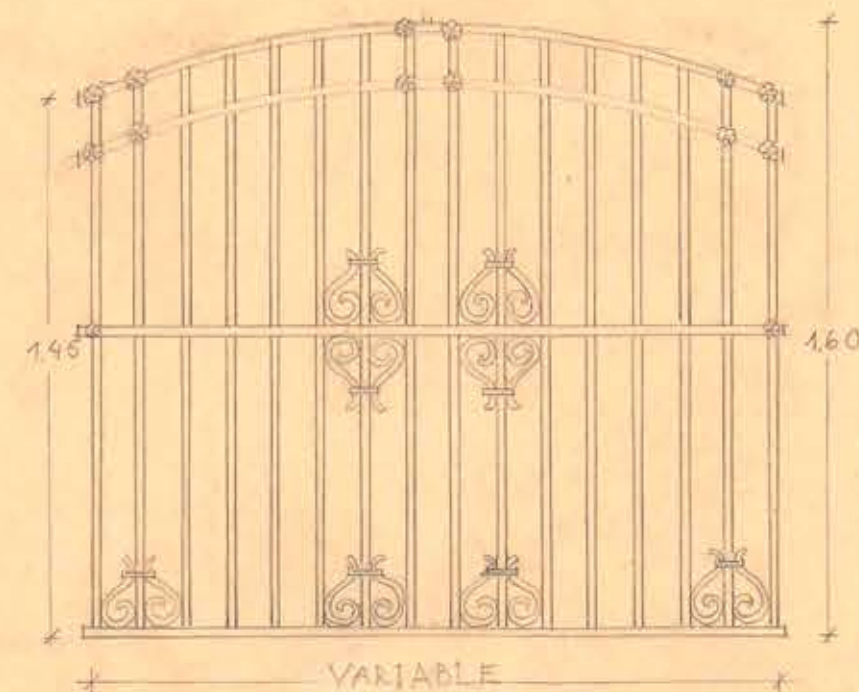

PLANTA REJA CURVA INTERIOR

D.G.O.P. DPTO. DE ARQUITECTURA - REJAS DEL AULA-LICEO DE NIÑAS DE LA SIRENA - ISC. 1:20 - ARQ. A. GREVE

M. L. MONTECINO



15754

0.66 x 0.30