



FACHADA NORTE Y CORTE C-C

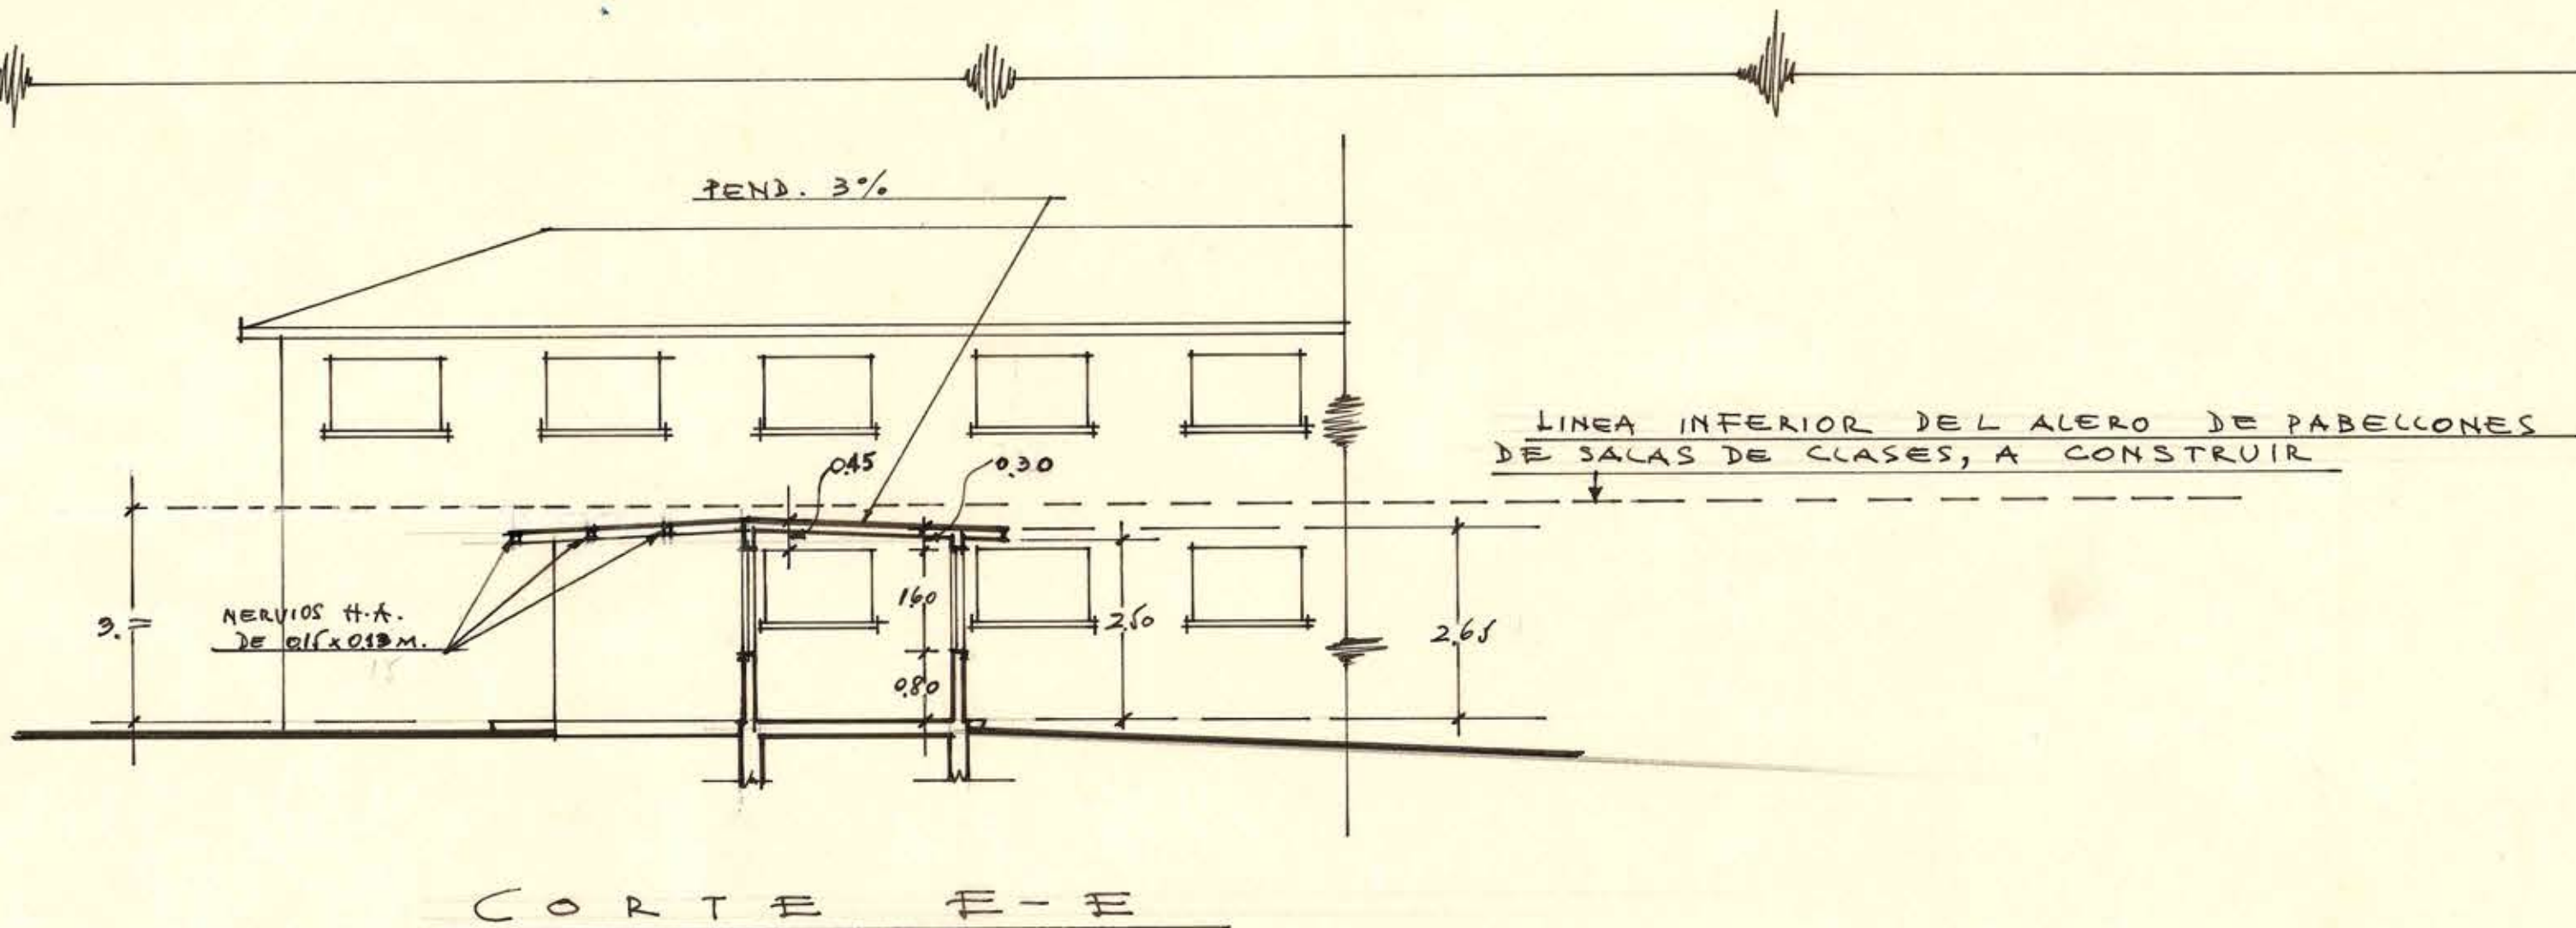


CORTE E-E

PATIO DE JUEGOS

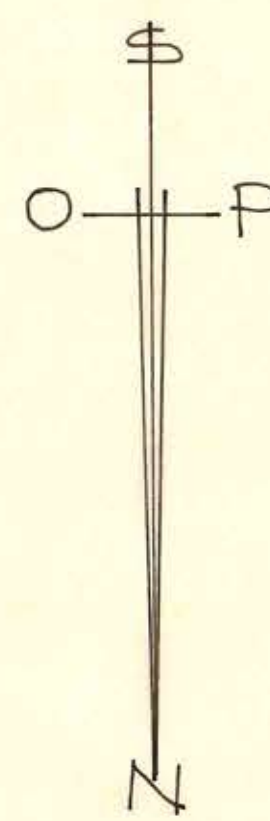


FUTURA CALLE LLAIMA

INTERSECCION

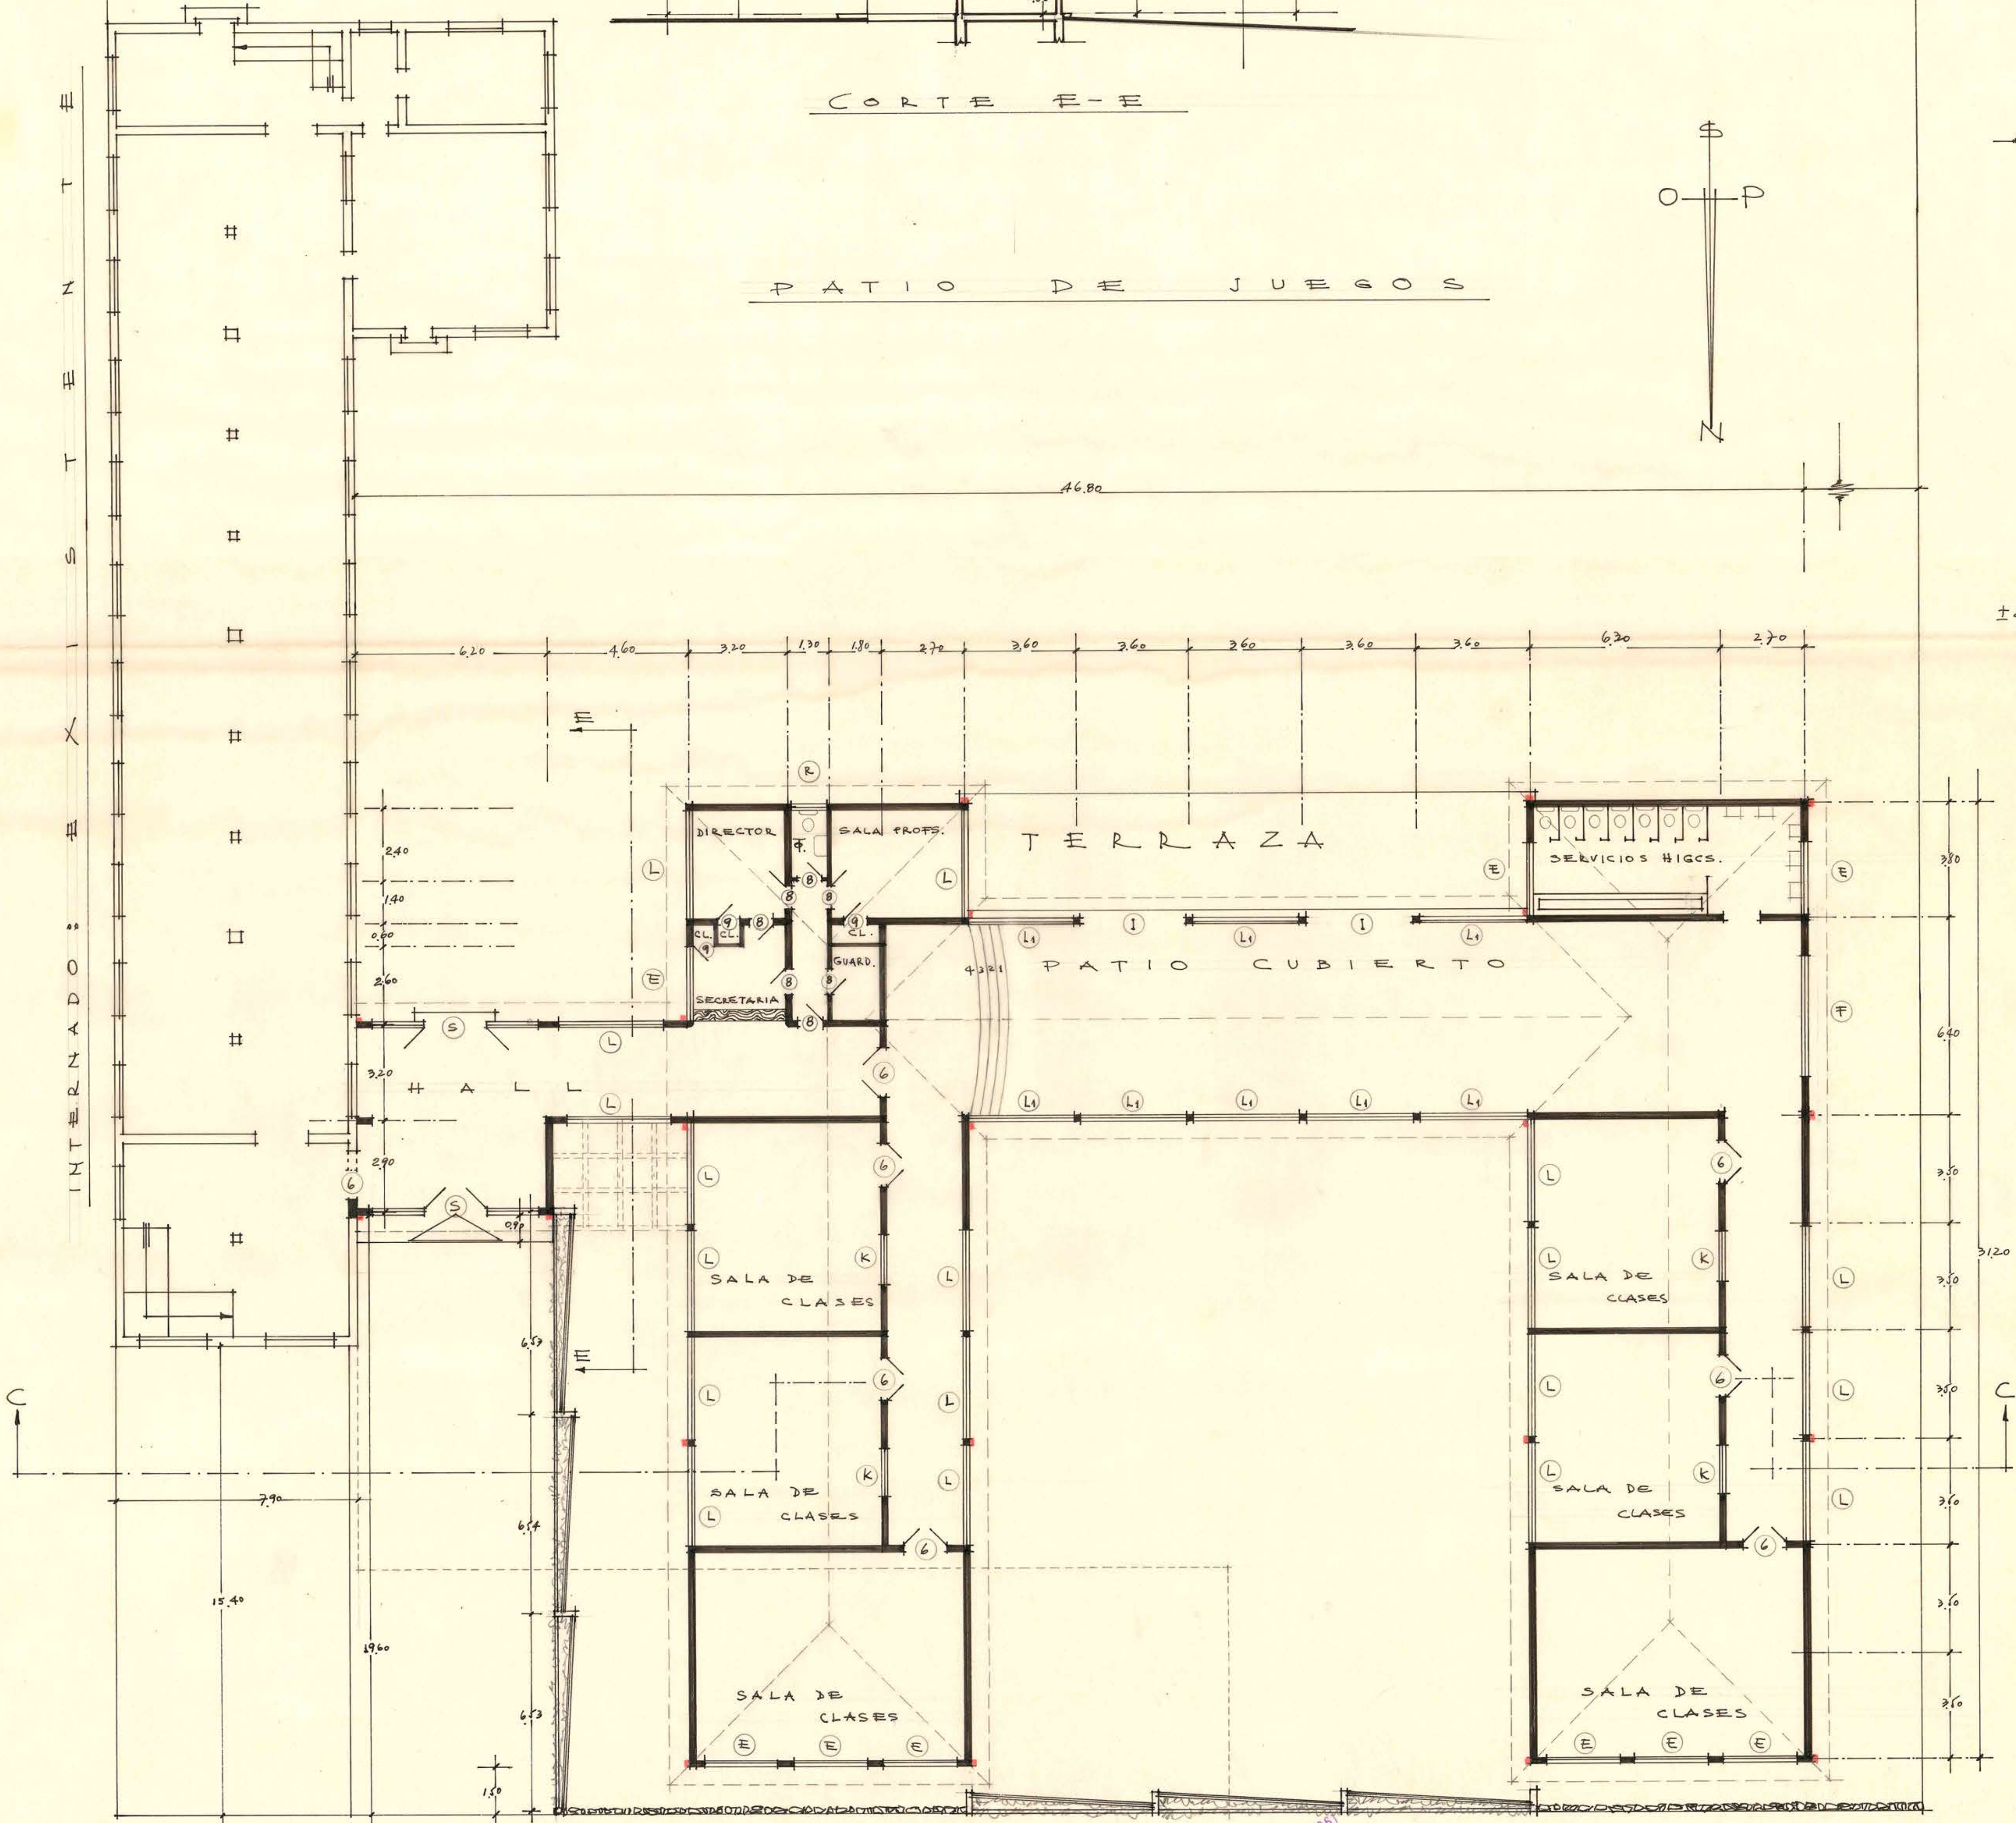

CALLE CAUPOLICAN

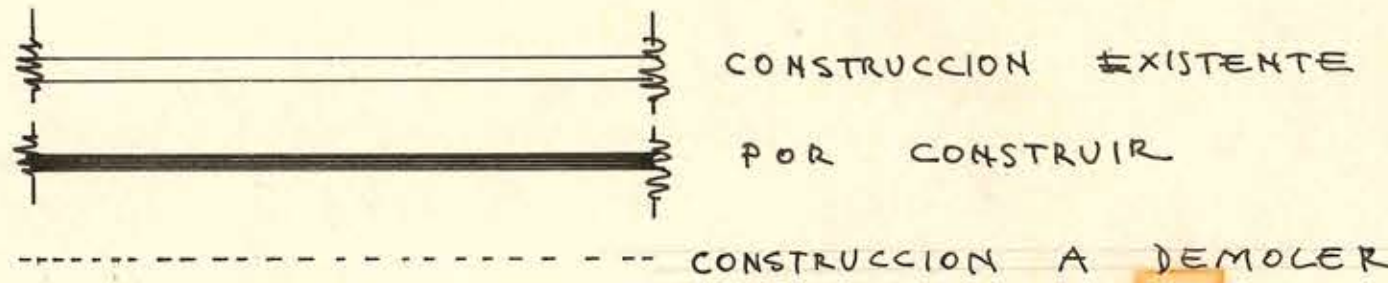

MOP	DIRECCION DE ARQUITECTURA DEPARTAMENTO DE ESTUDIOS			
	ESCUELA-HOGAR DE HOMBRES N°22 ANGOL-MALLECO			
	PLANTA Y FACHADA NORTE			
	D. TORREALBA, D. A. REYES, C. JUAN RODRIGUEZ, A. ROJO, A.			
1° D'ARQUITECTO JEFE DPTO.			A. ROJO, A.	
695X075			ESC. 1:100 ABRIL 1961	