


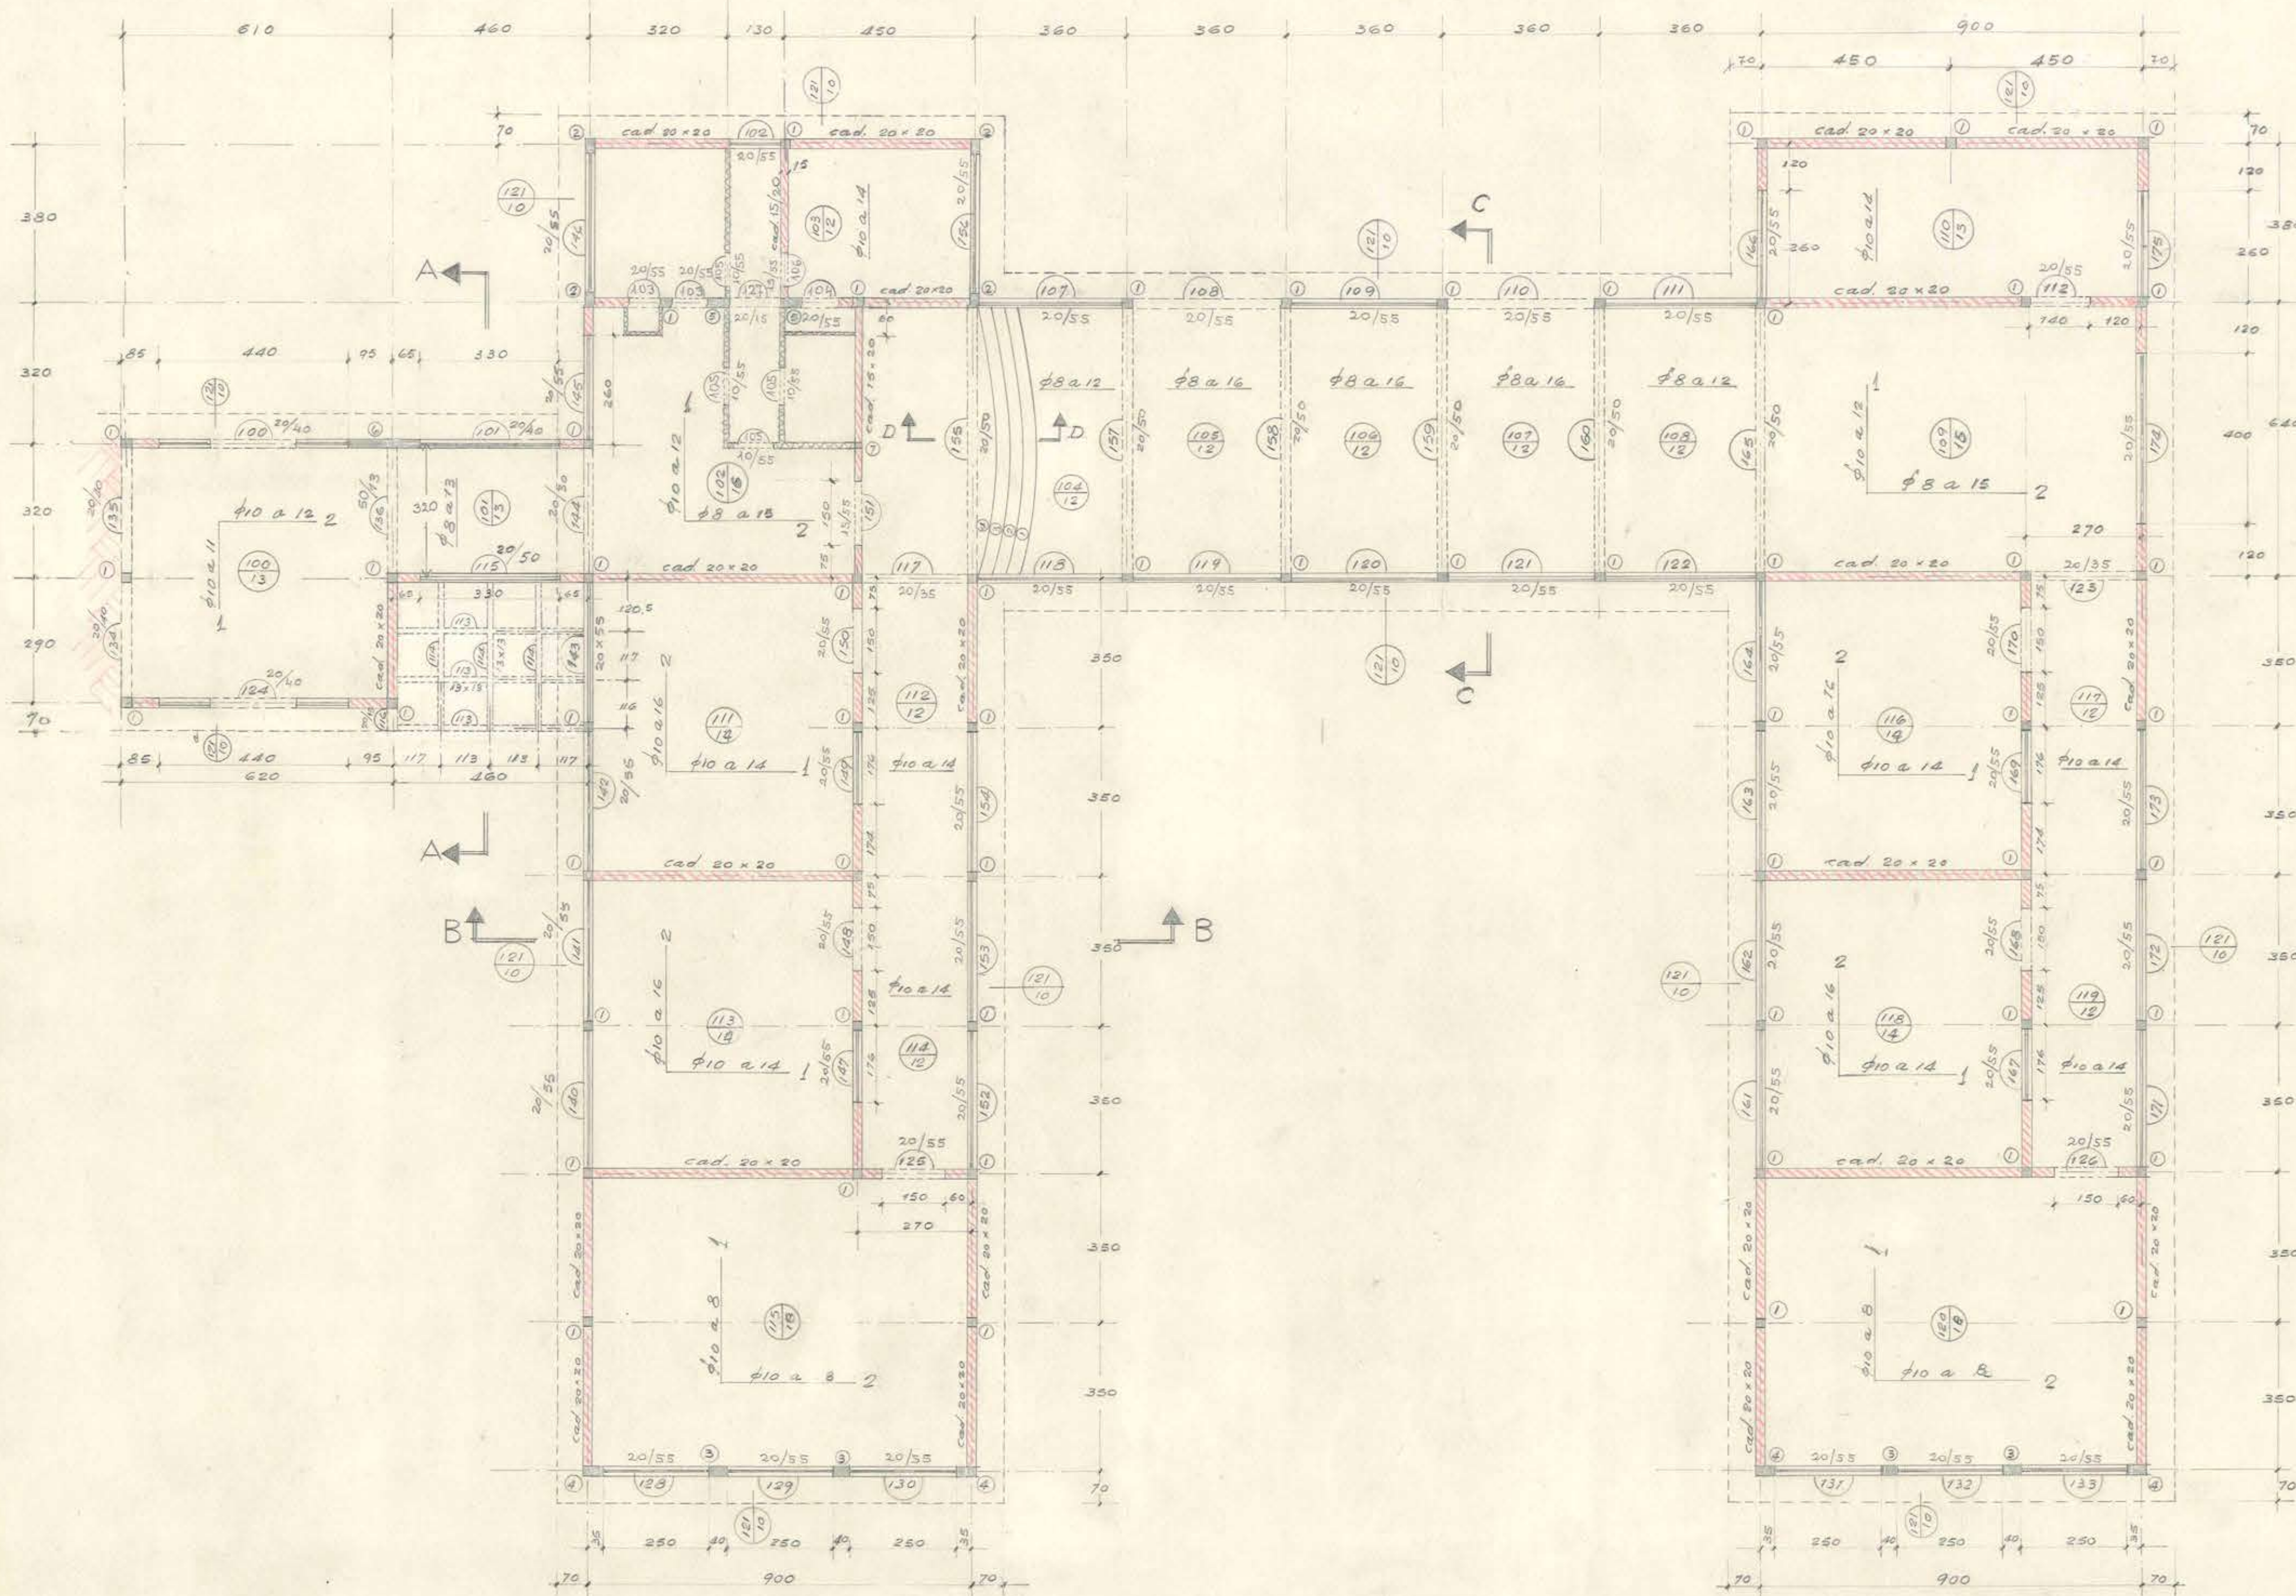


NOTAS: (SALVO INDICACIÓN ESPECIAL EN PLANTA)


- 1) HORMIGÓN ARMADO = HORM. INDIT. 30-G2 CLASE B
- 2) TABIQUE DE RELLENO SEGÚN ESPECIFICACIONES DE ARQUITEC.
- 3) HORMIGÓN SIN ARMAR. DOSIS: 170 kg CEMENTO/m³ + 25% BOLÓN DESPLAZADOR
- 4) N.T. = NIVEL PISO TERMINADO
- 5) N.T. = NIVEL DE TERRENO
- 6) F. = NIVEL DE TERRENO FIRME. APTO PARA CARGAR CON 0.8 Kg/cm²
- 7) EN CASO DE NO ENCONTRAR ESTE TERRENO SE CONSULTARÁ AL CALCULISTA
- 8) EMPALME DE BARRAS 40 DIÁMETROS
- 9) ALBAÑILERÍA DE LADRILLOS

CUADRO DE PILARES


Nº	DIMEN- SIONES	ARMADURAS VERTICALES	ESTRIBOS	OBSERVACIONES
1	20x20	4φ12	φ6 A 20	
2	20x35	4φ12	φ6 A 20	
3	20x40	4φ12+2φ8	φ6 A 20	
4	20x45	4φ12+2φ8	φ6 A 20	
5	20x50	4φ12+2φ8	φ6 A 20	
6	20x160	4φ12 + DM. φ8 A 25	TRABAS φ8 CRUCE POR MEDIO	
7	10x15	4φ8	φ6 A 20	

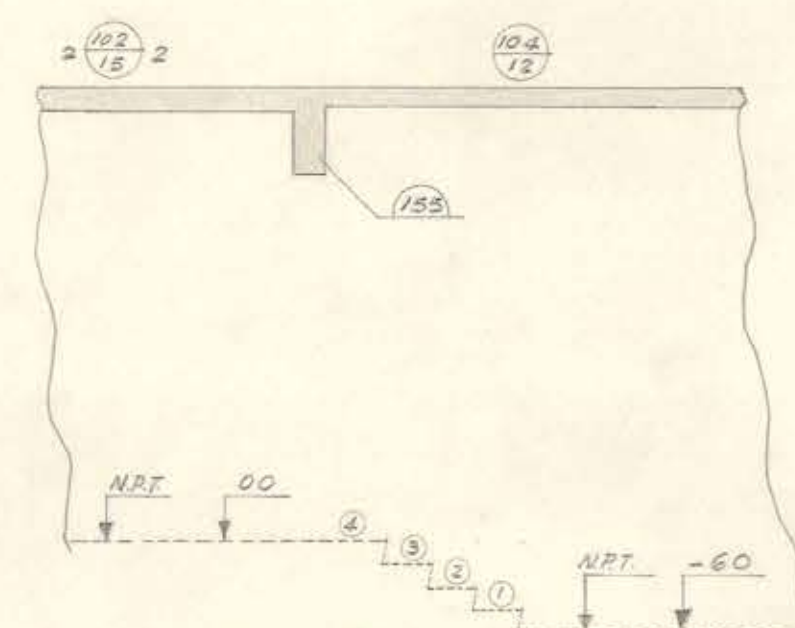

D-D

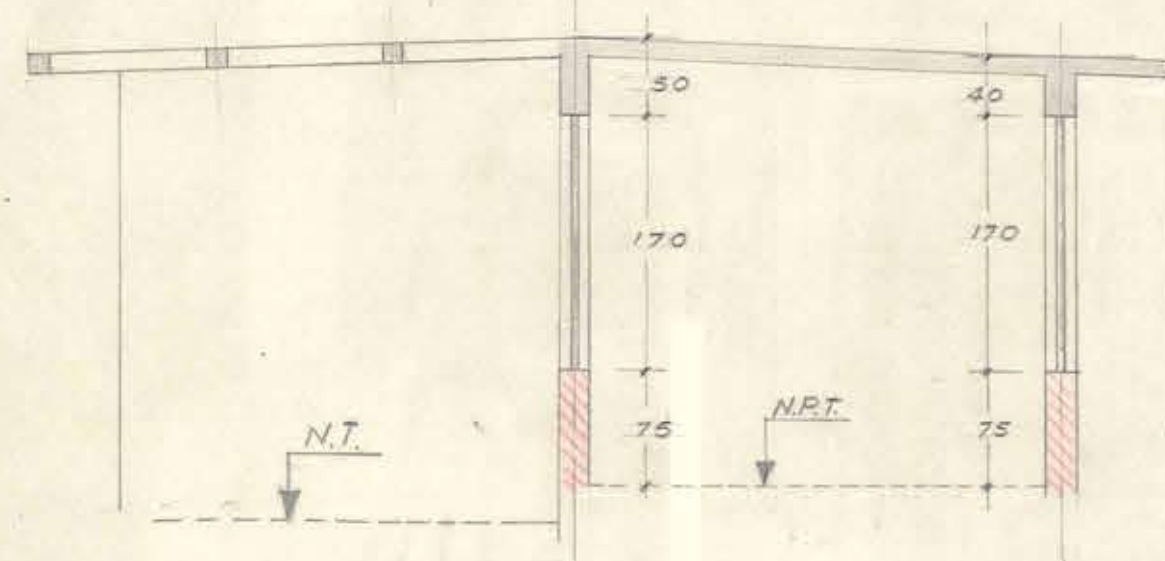

A-A

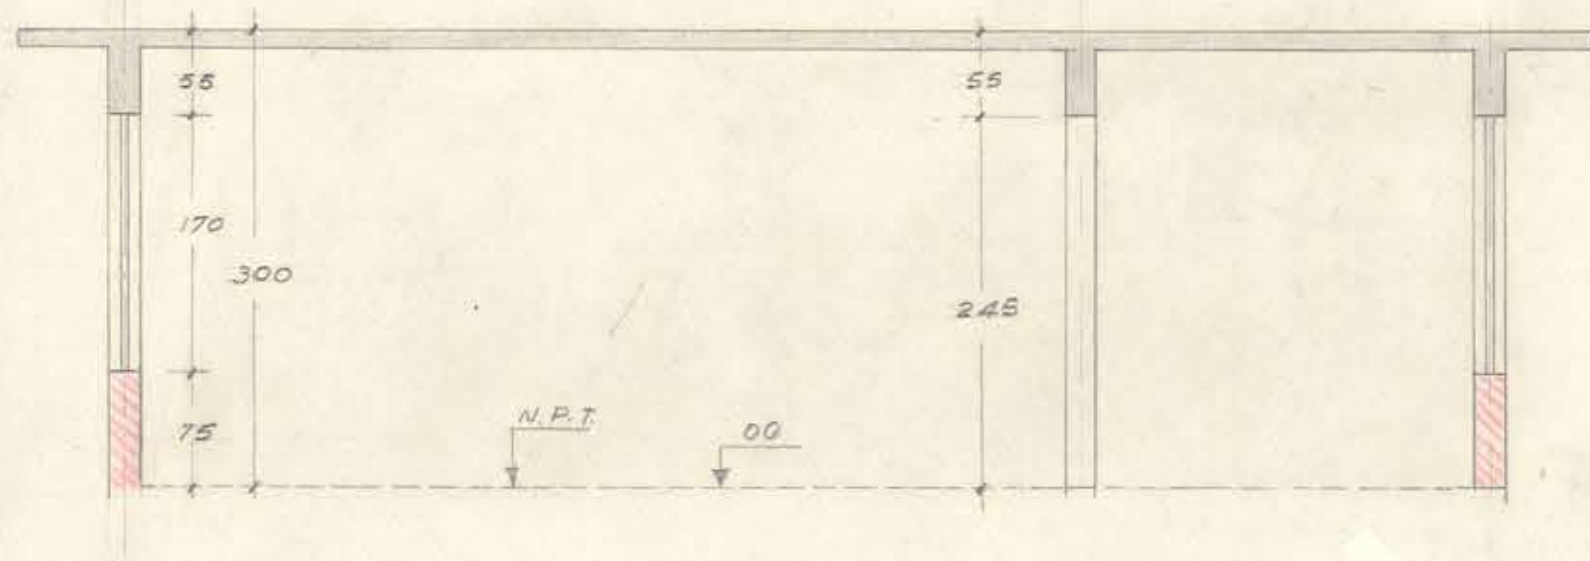

B-B



C-C



M. O. P.
DIRECCION DE ARQUITECTURA
DEPTO. ESTUDIOS

OBRA: ESCUELA HOGAR DE HOMBRES N° 22
ANGOL-MALLECO

PLANO DE: PLANTA DE ESTRUCTURA
PISO UNICO

PROYECTO DE JUAN LUKSIC S.
ESTABILIDAD:

GRUPO: JUAN FERRERIA S.
CONFORME:

ESCALA: 1:100
FECHA: JULIO 1961

INGENIERO JEFE: