
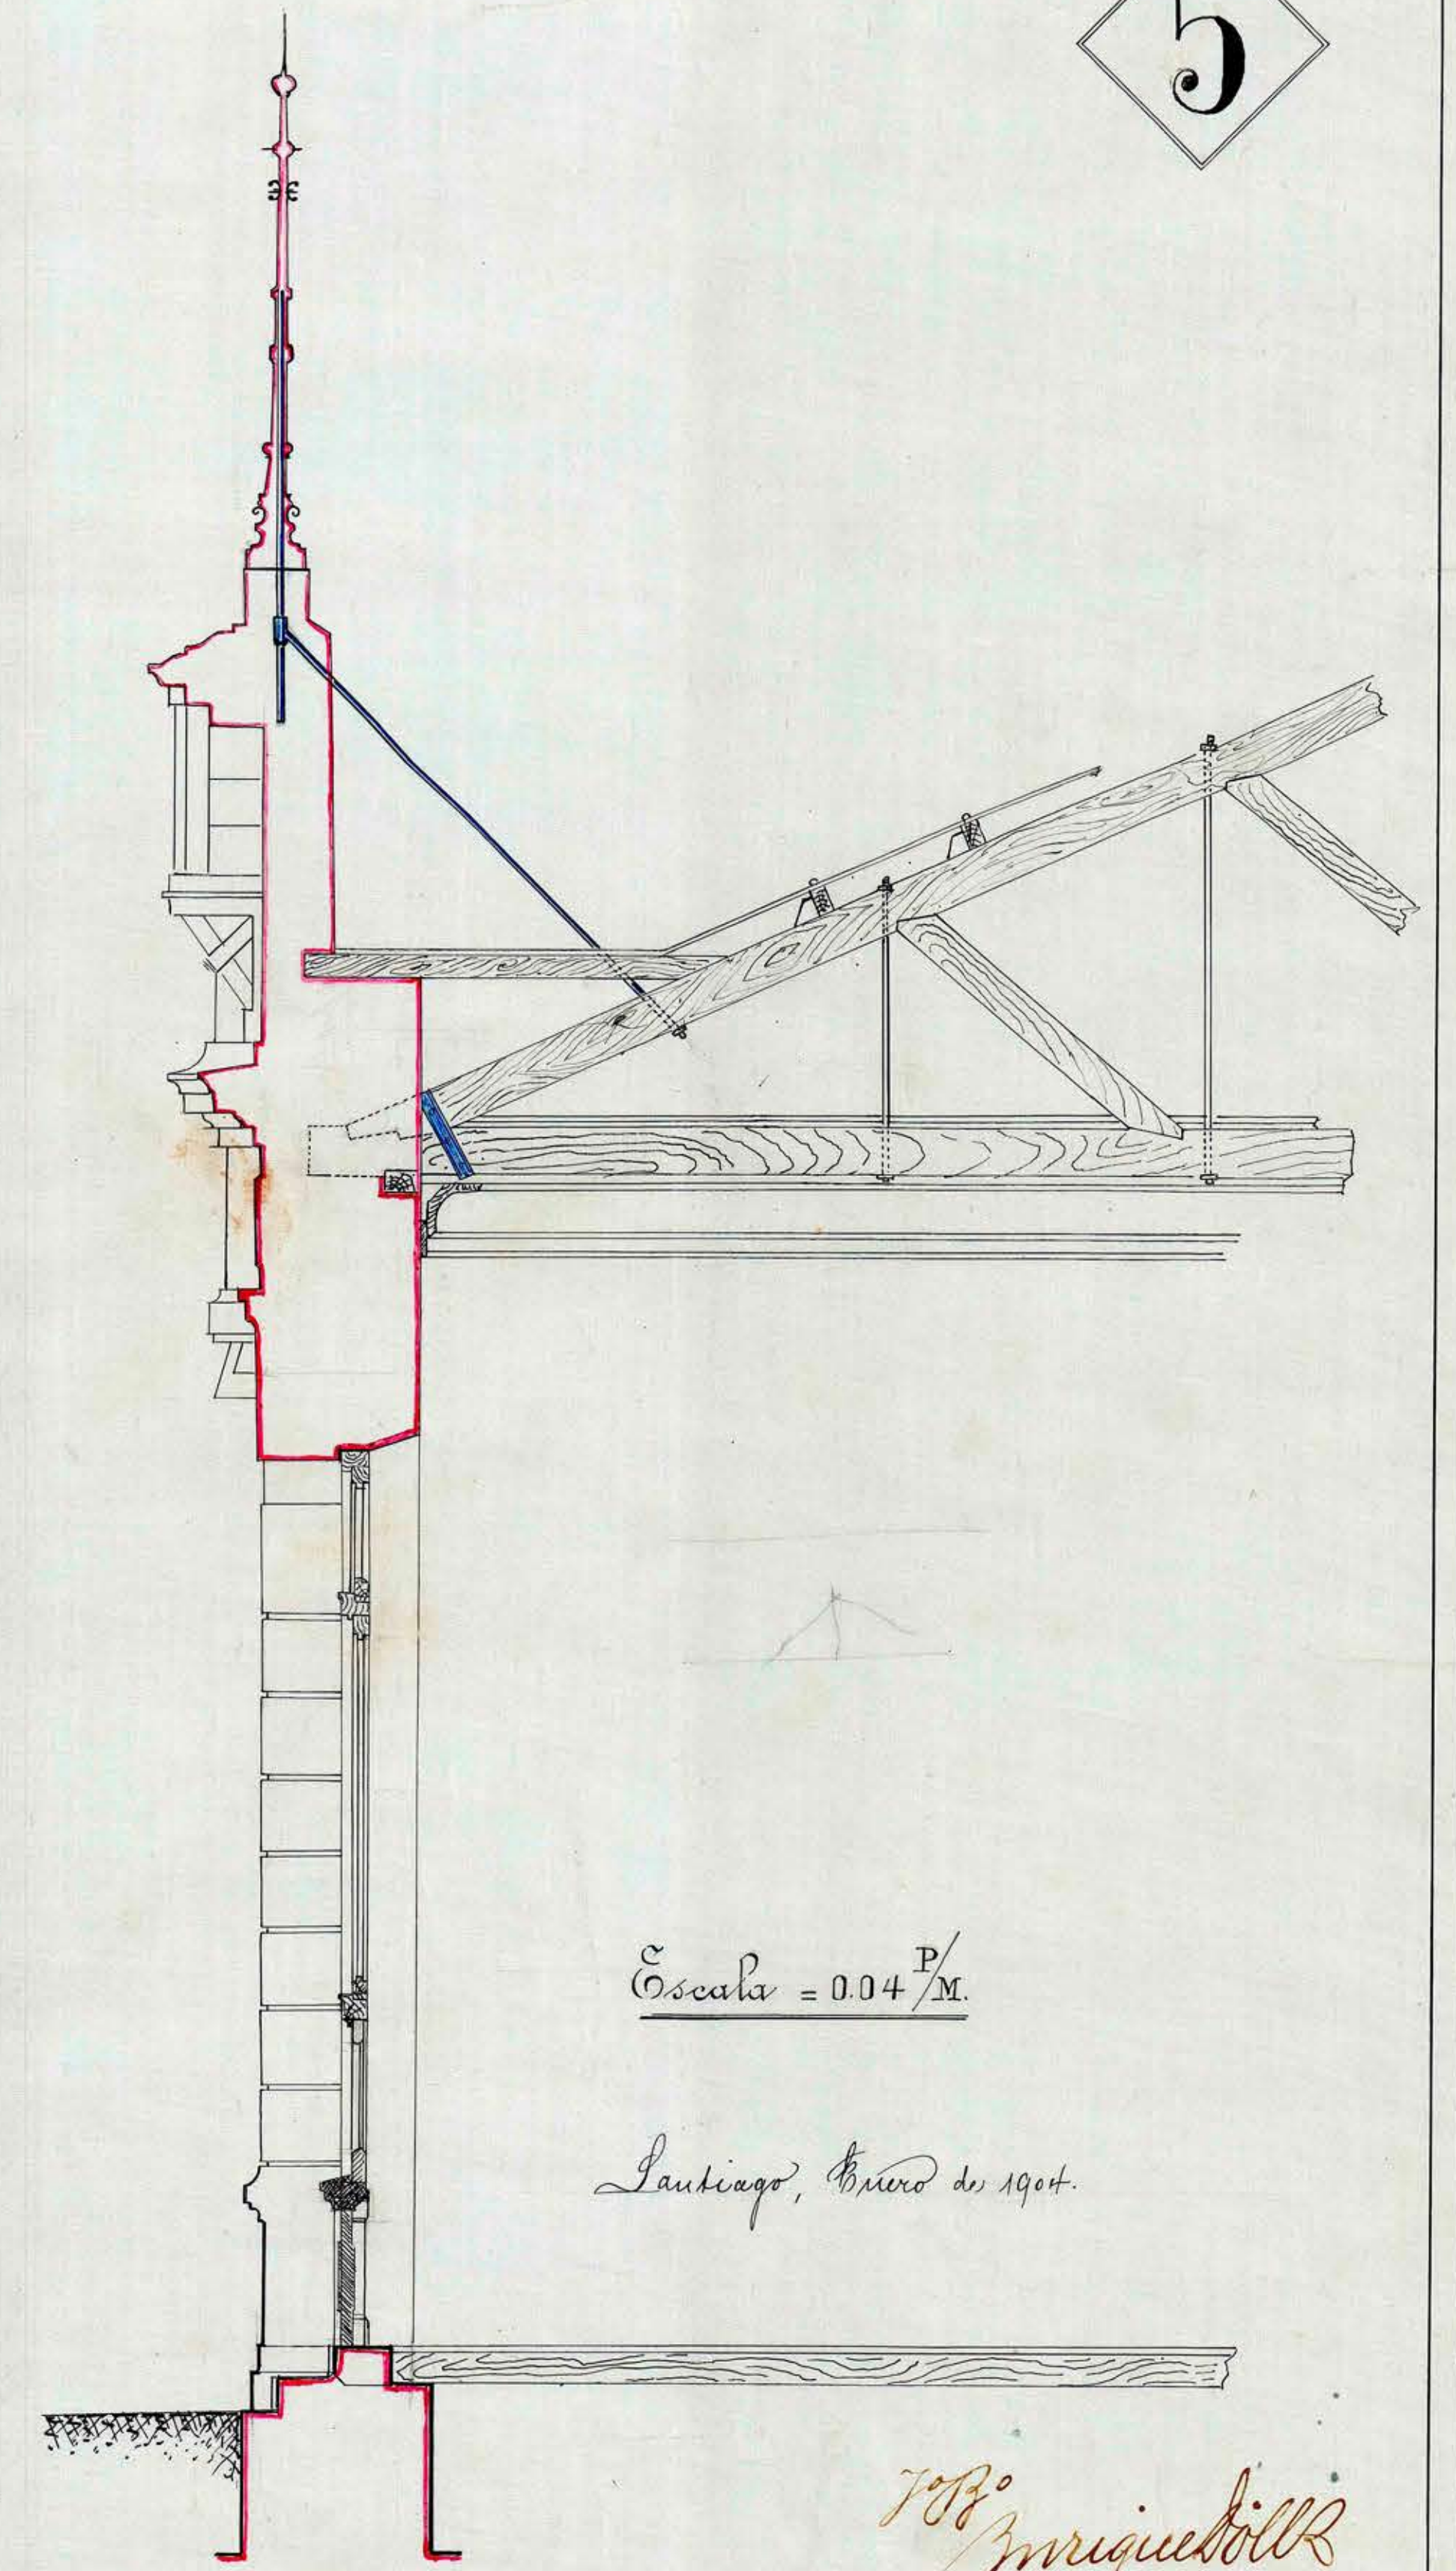


ESCUELA MIXTA PARA CHINCOLCO

5

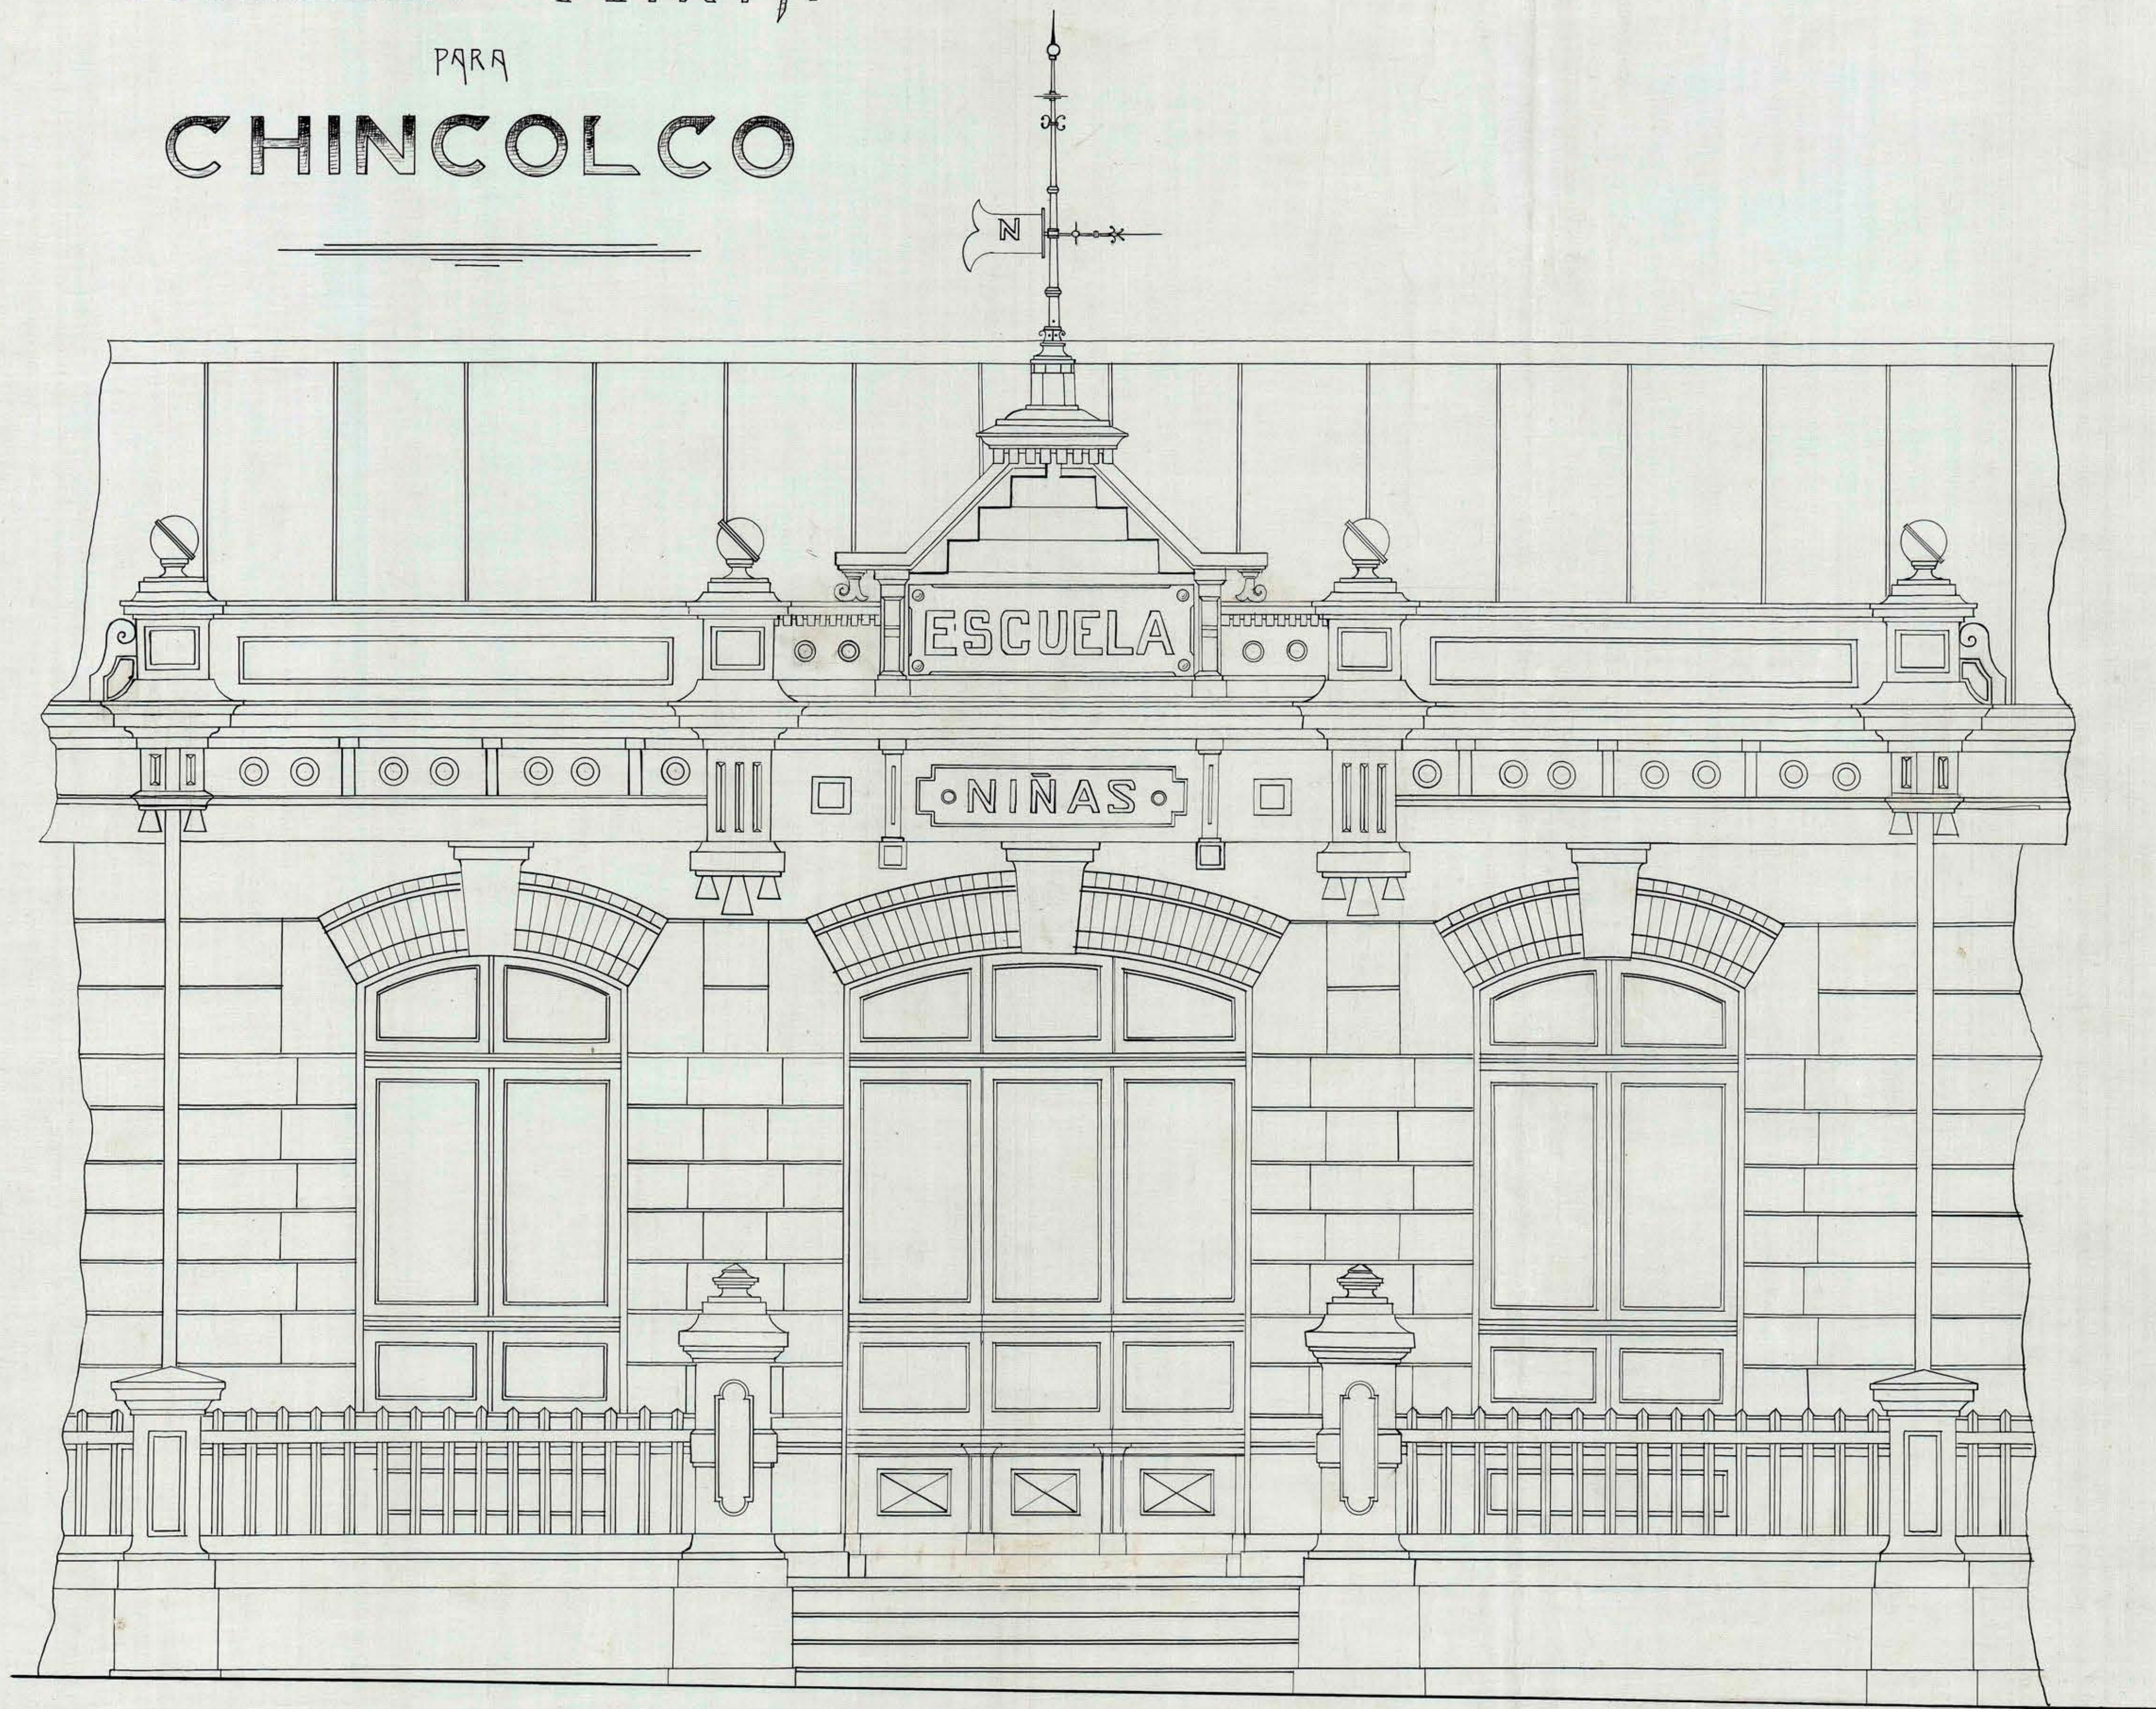

Escala = 0.04 P/M.

Santiago, Enero de 1904.

W. Enriquez

- Metros -



Santiago, *Set. 29* de 1904

APROBADO POR EL CONSEJO
DE OBRAS PÚBLICAS

Arturo Montano
Secretario

Carlos A. Harland