



ELEVACION ODIENTE

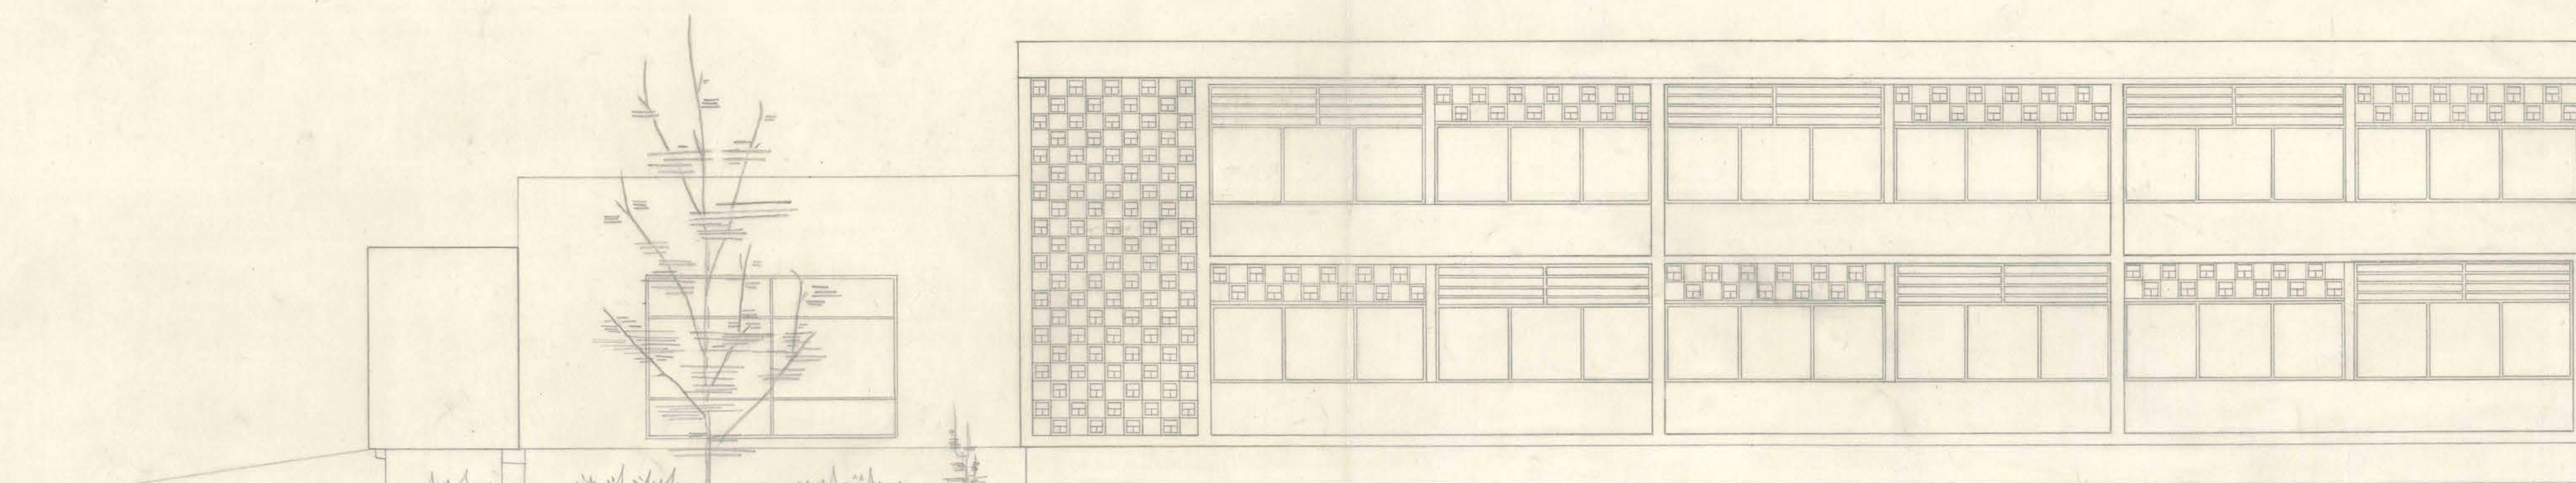

ELEVACION NORTE - (SUD)

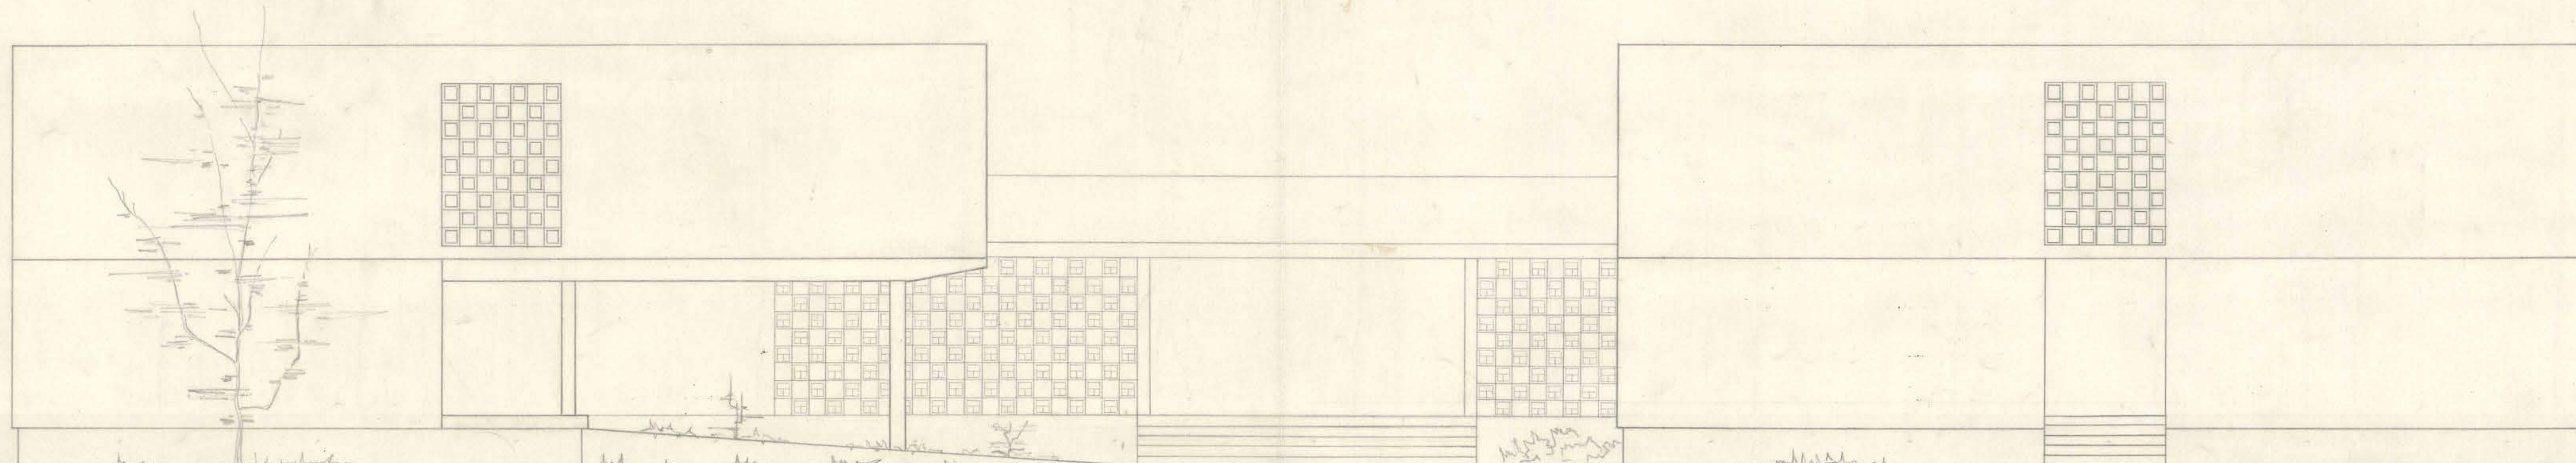

ELEVACION PONIENTE

MINISTERIO DE OBRAS PÚBLICAS DIRECCION DE ARQUITECTURA DEPARTAMENTO DE ESTUDIOS			
OBRA	ESCUELA DE MINAS DE COPIAPO	3	N.º DEL PLANO 1:50 ESCALA 6/5-5/1 FECHA
PLANO	INTERNAO UNIVERSITARIO, ELEVAC.		
ARQUIT.	AGUSTO POLESIAS		
DISEÑO	GONZALO RUDOLPHY I		
JEFE TALLER	GONZALO DEL CANTO		
JEFE ESTUDIOS	HUMBERTO GRAREGA		

