




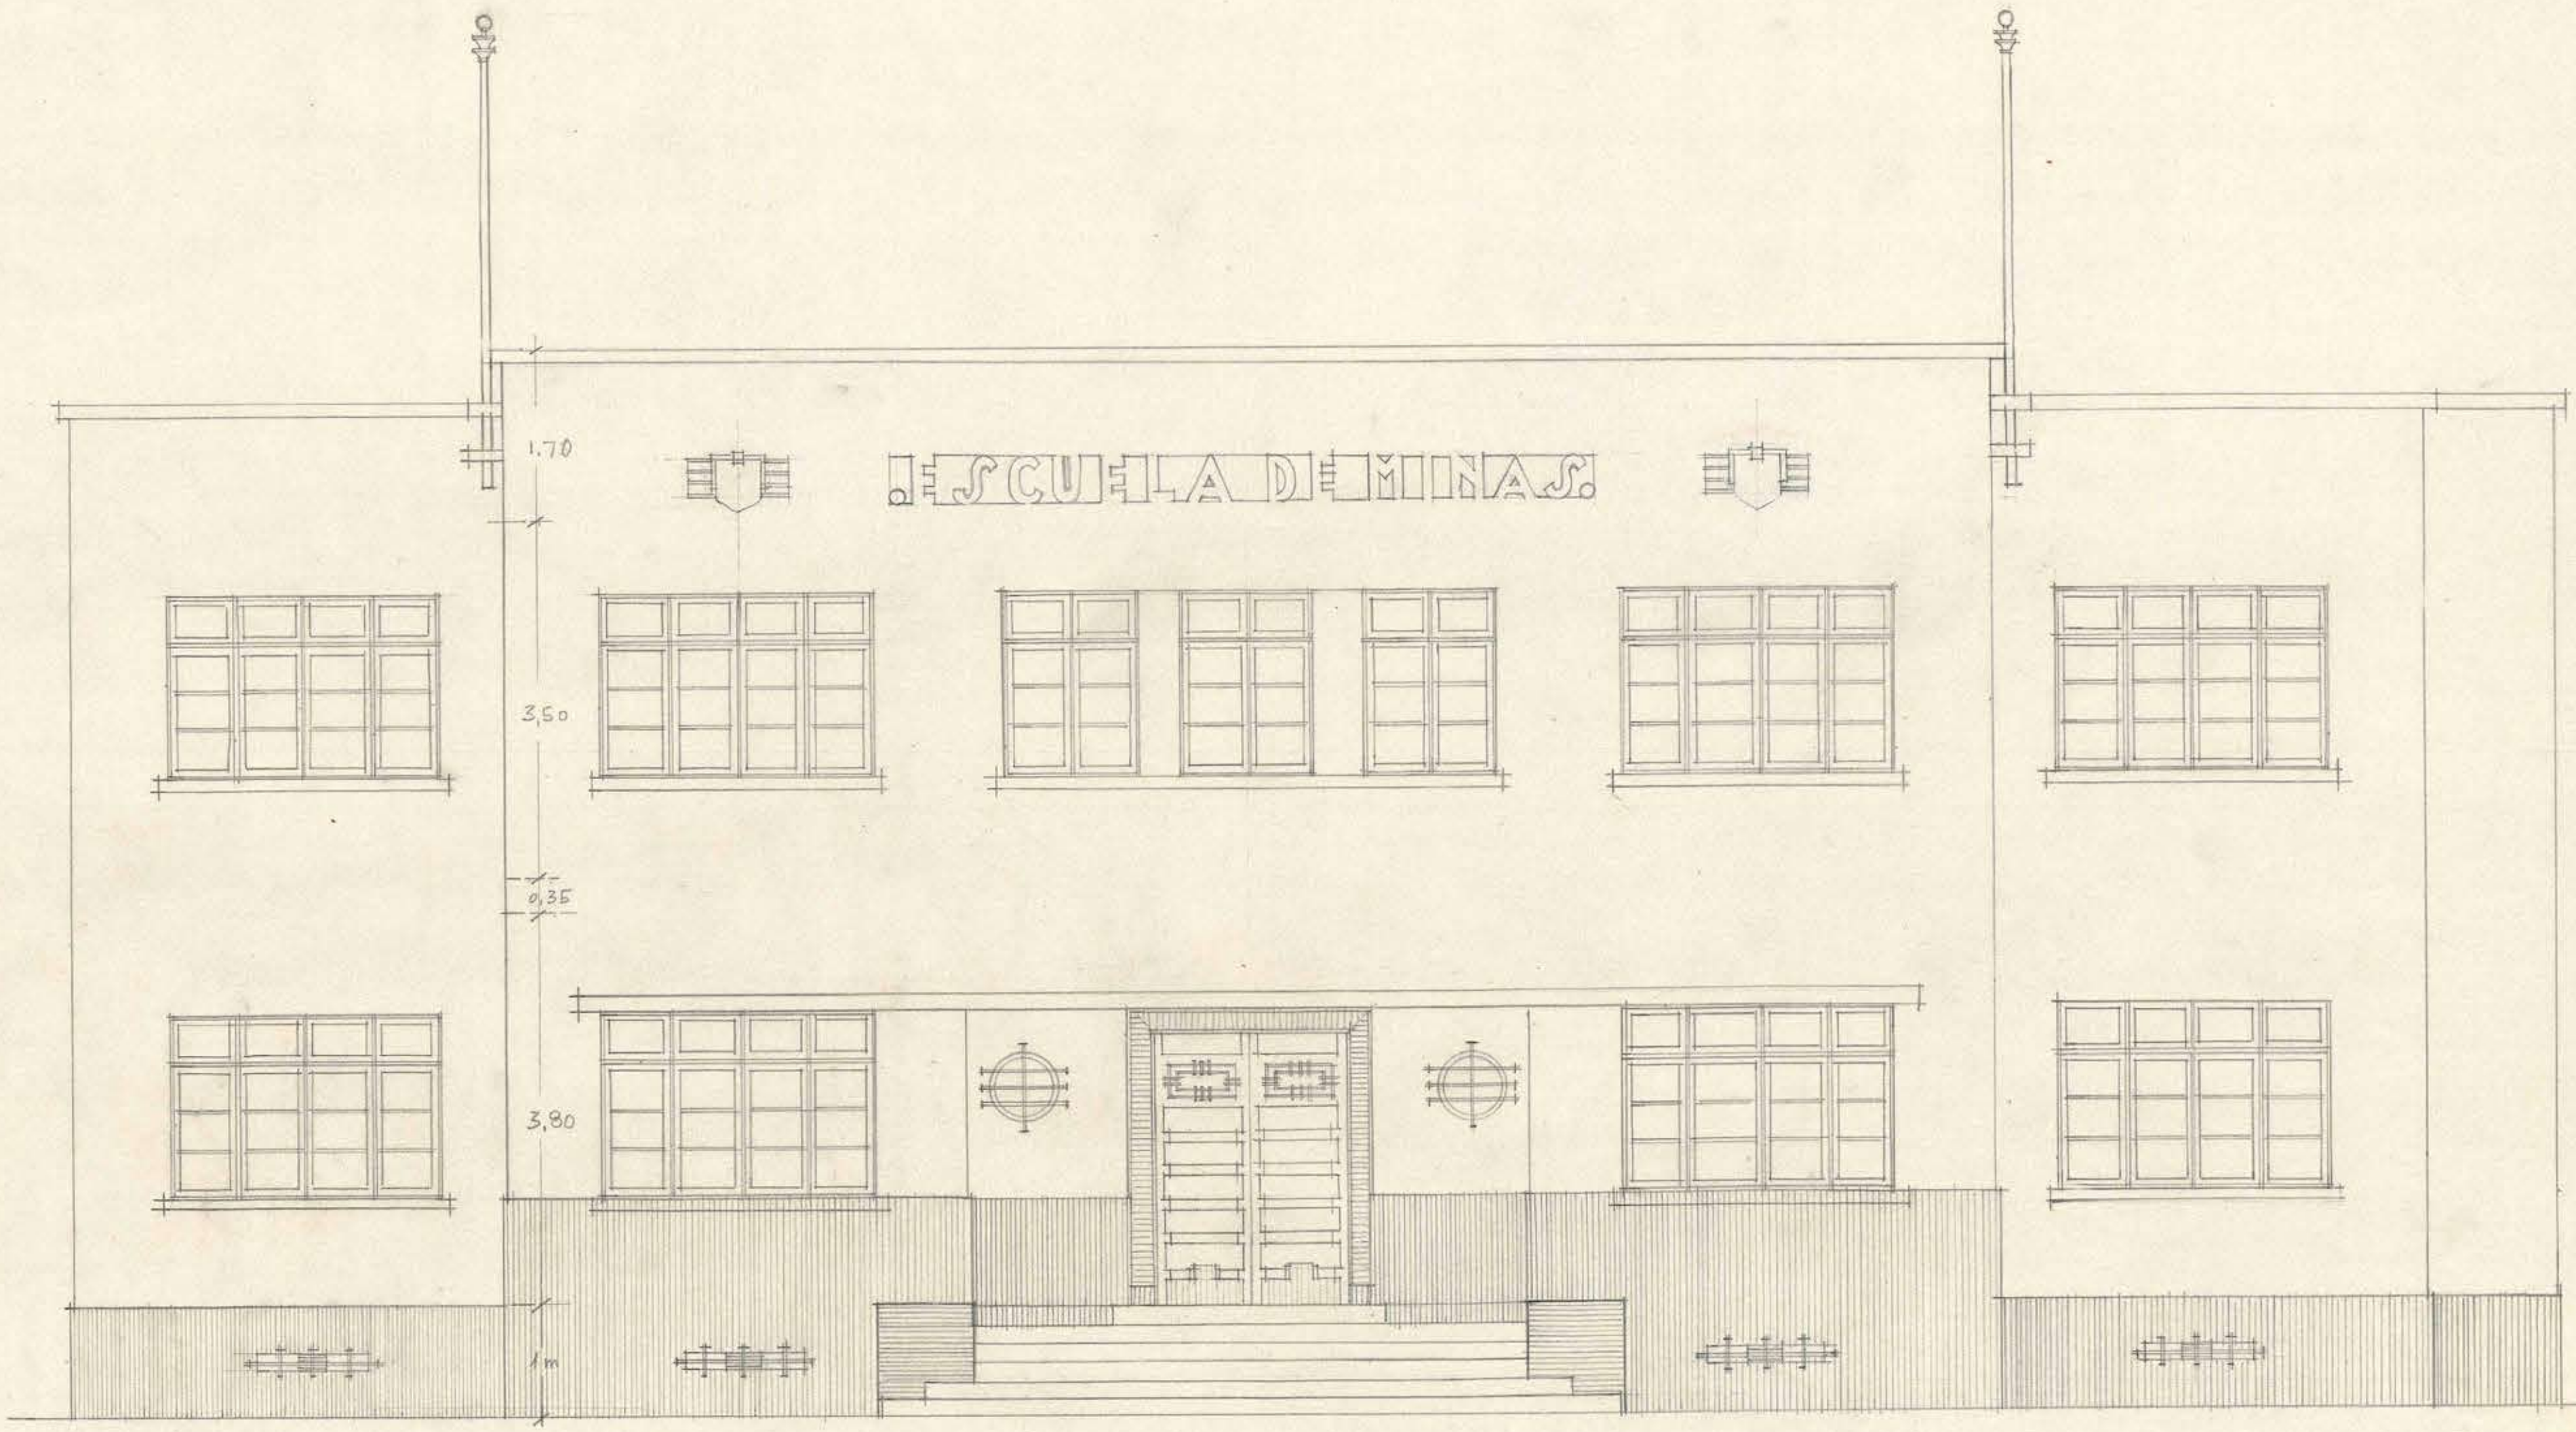


FACHADA PRINCIPAL

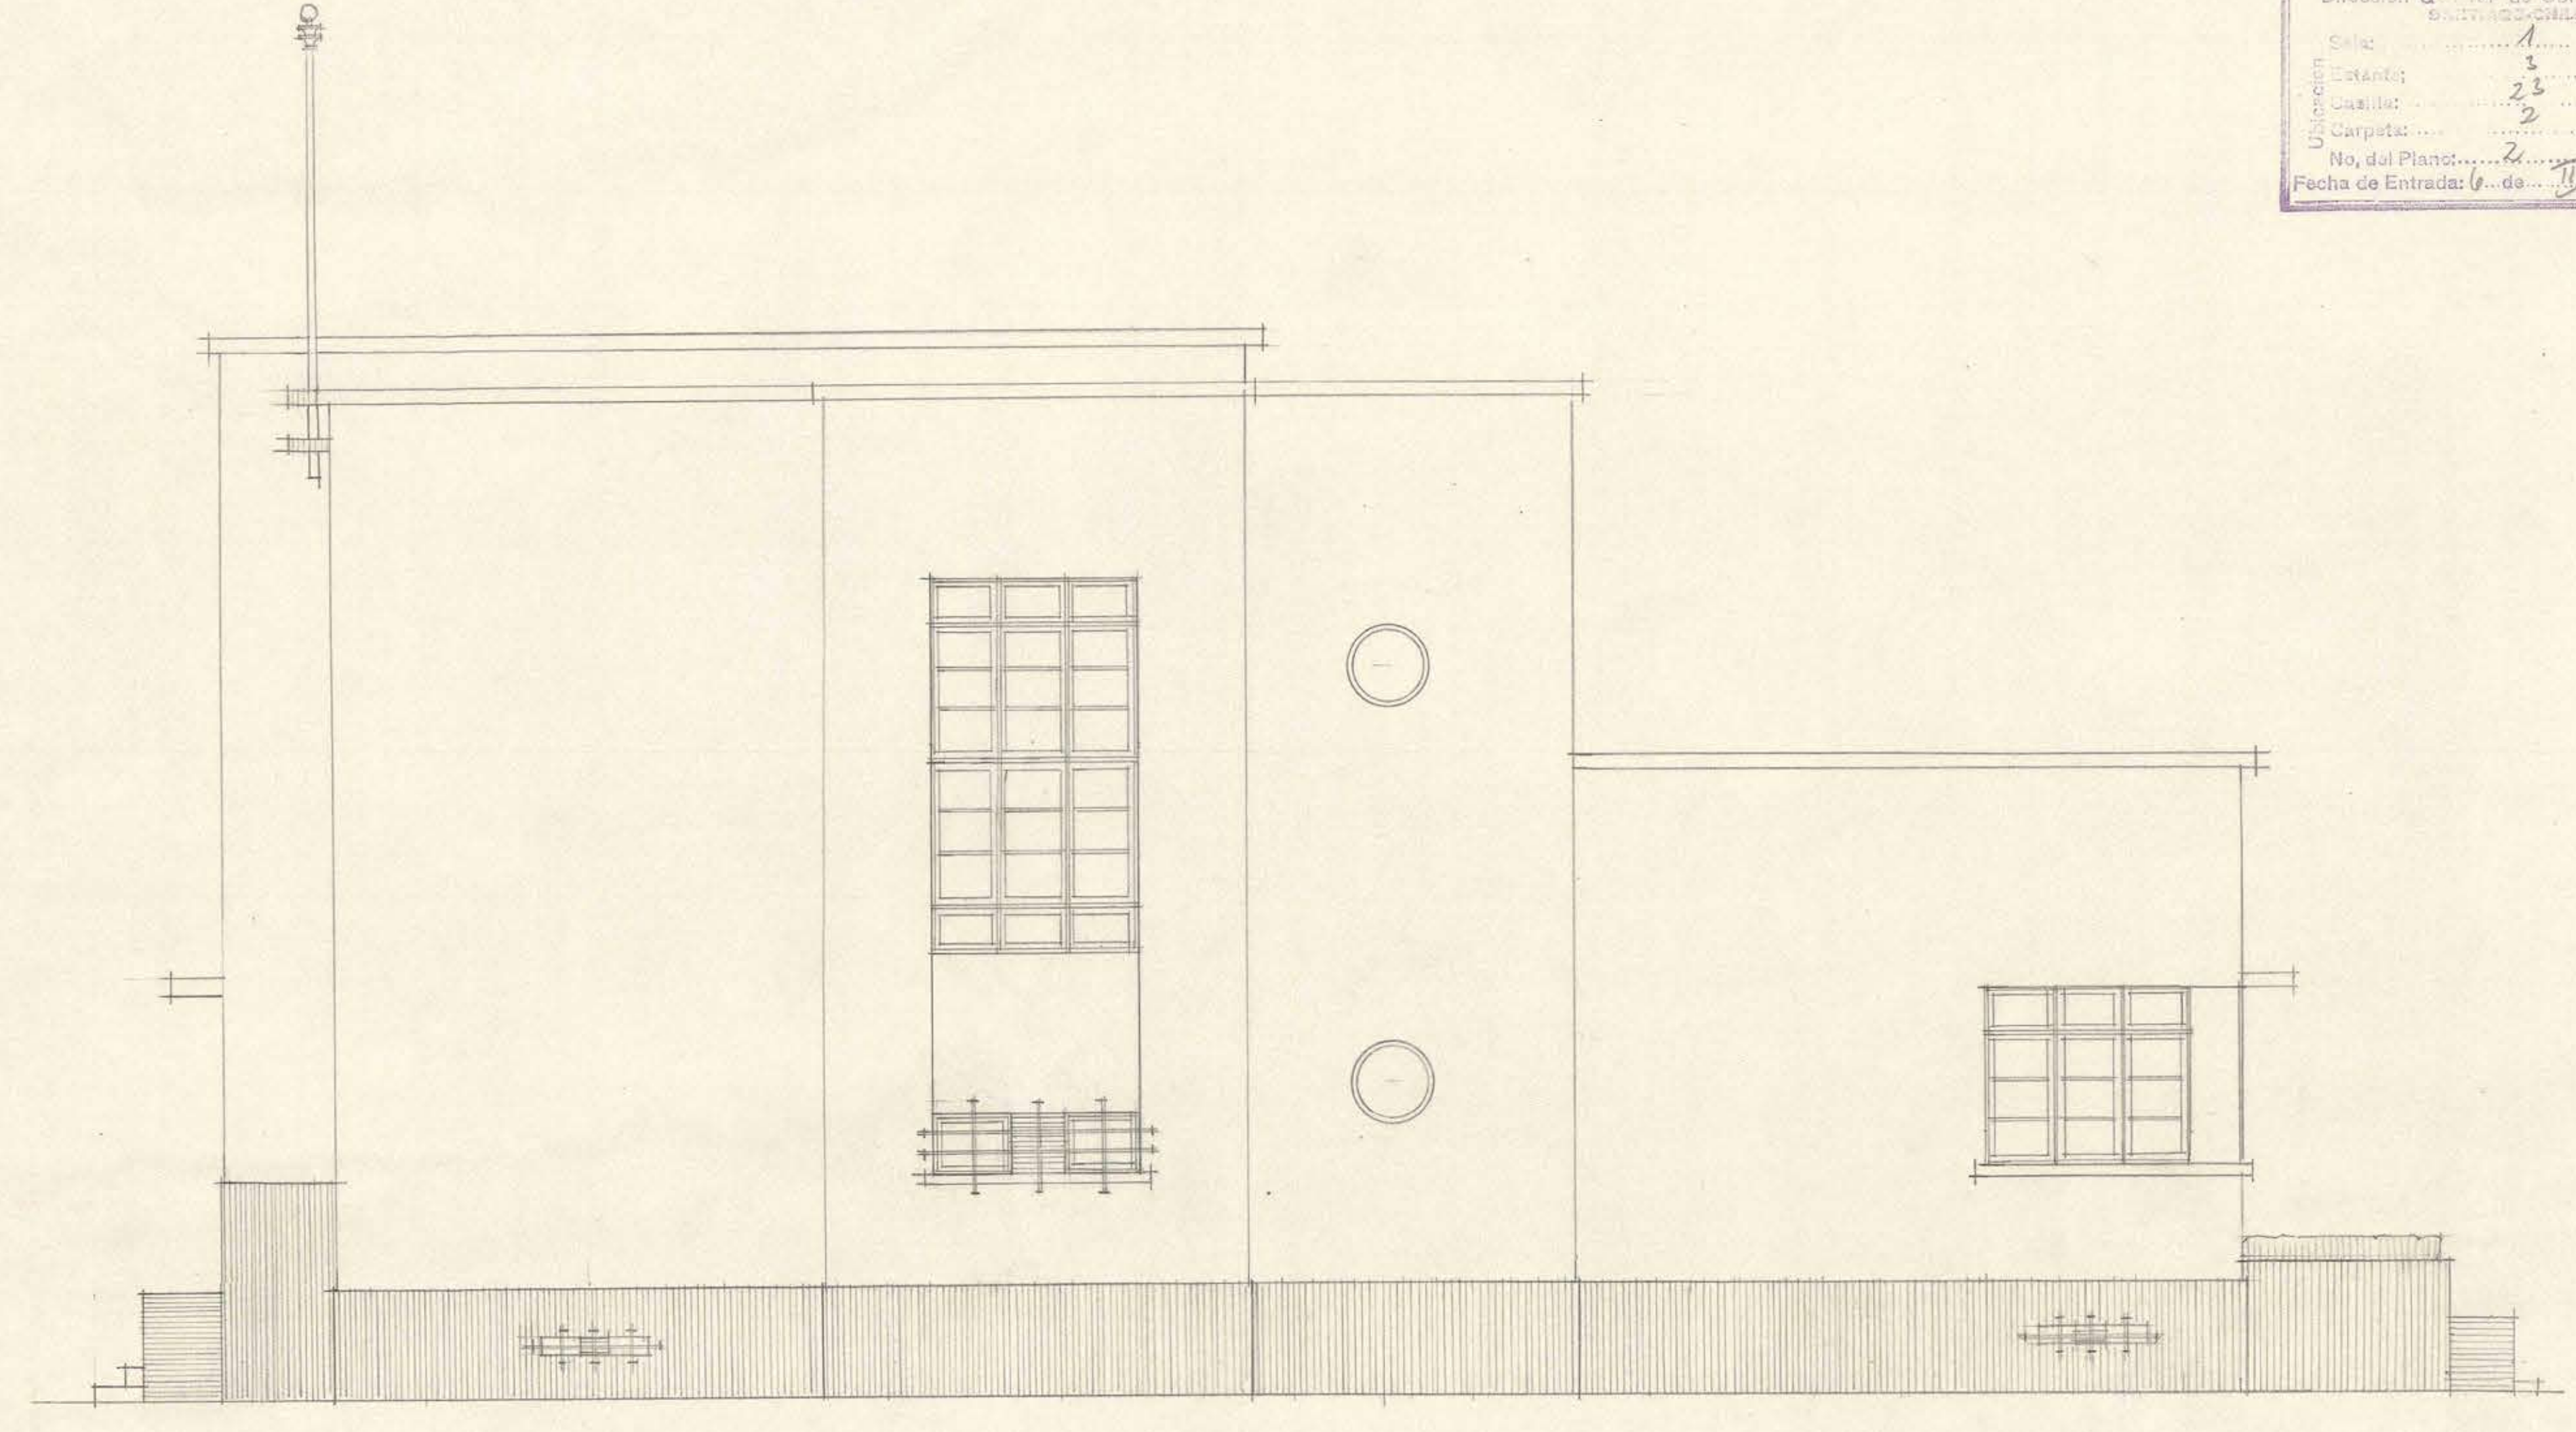

FACHADA LATERAL PONIENTE

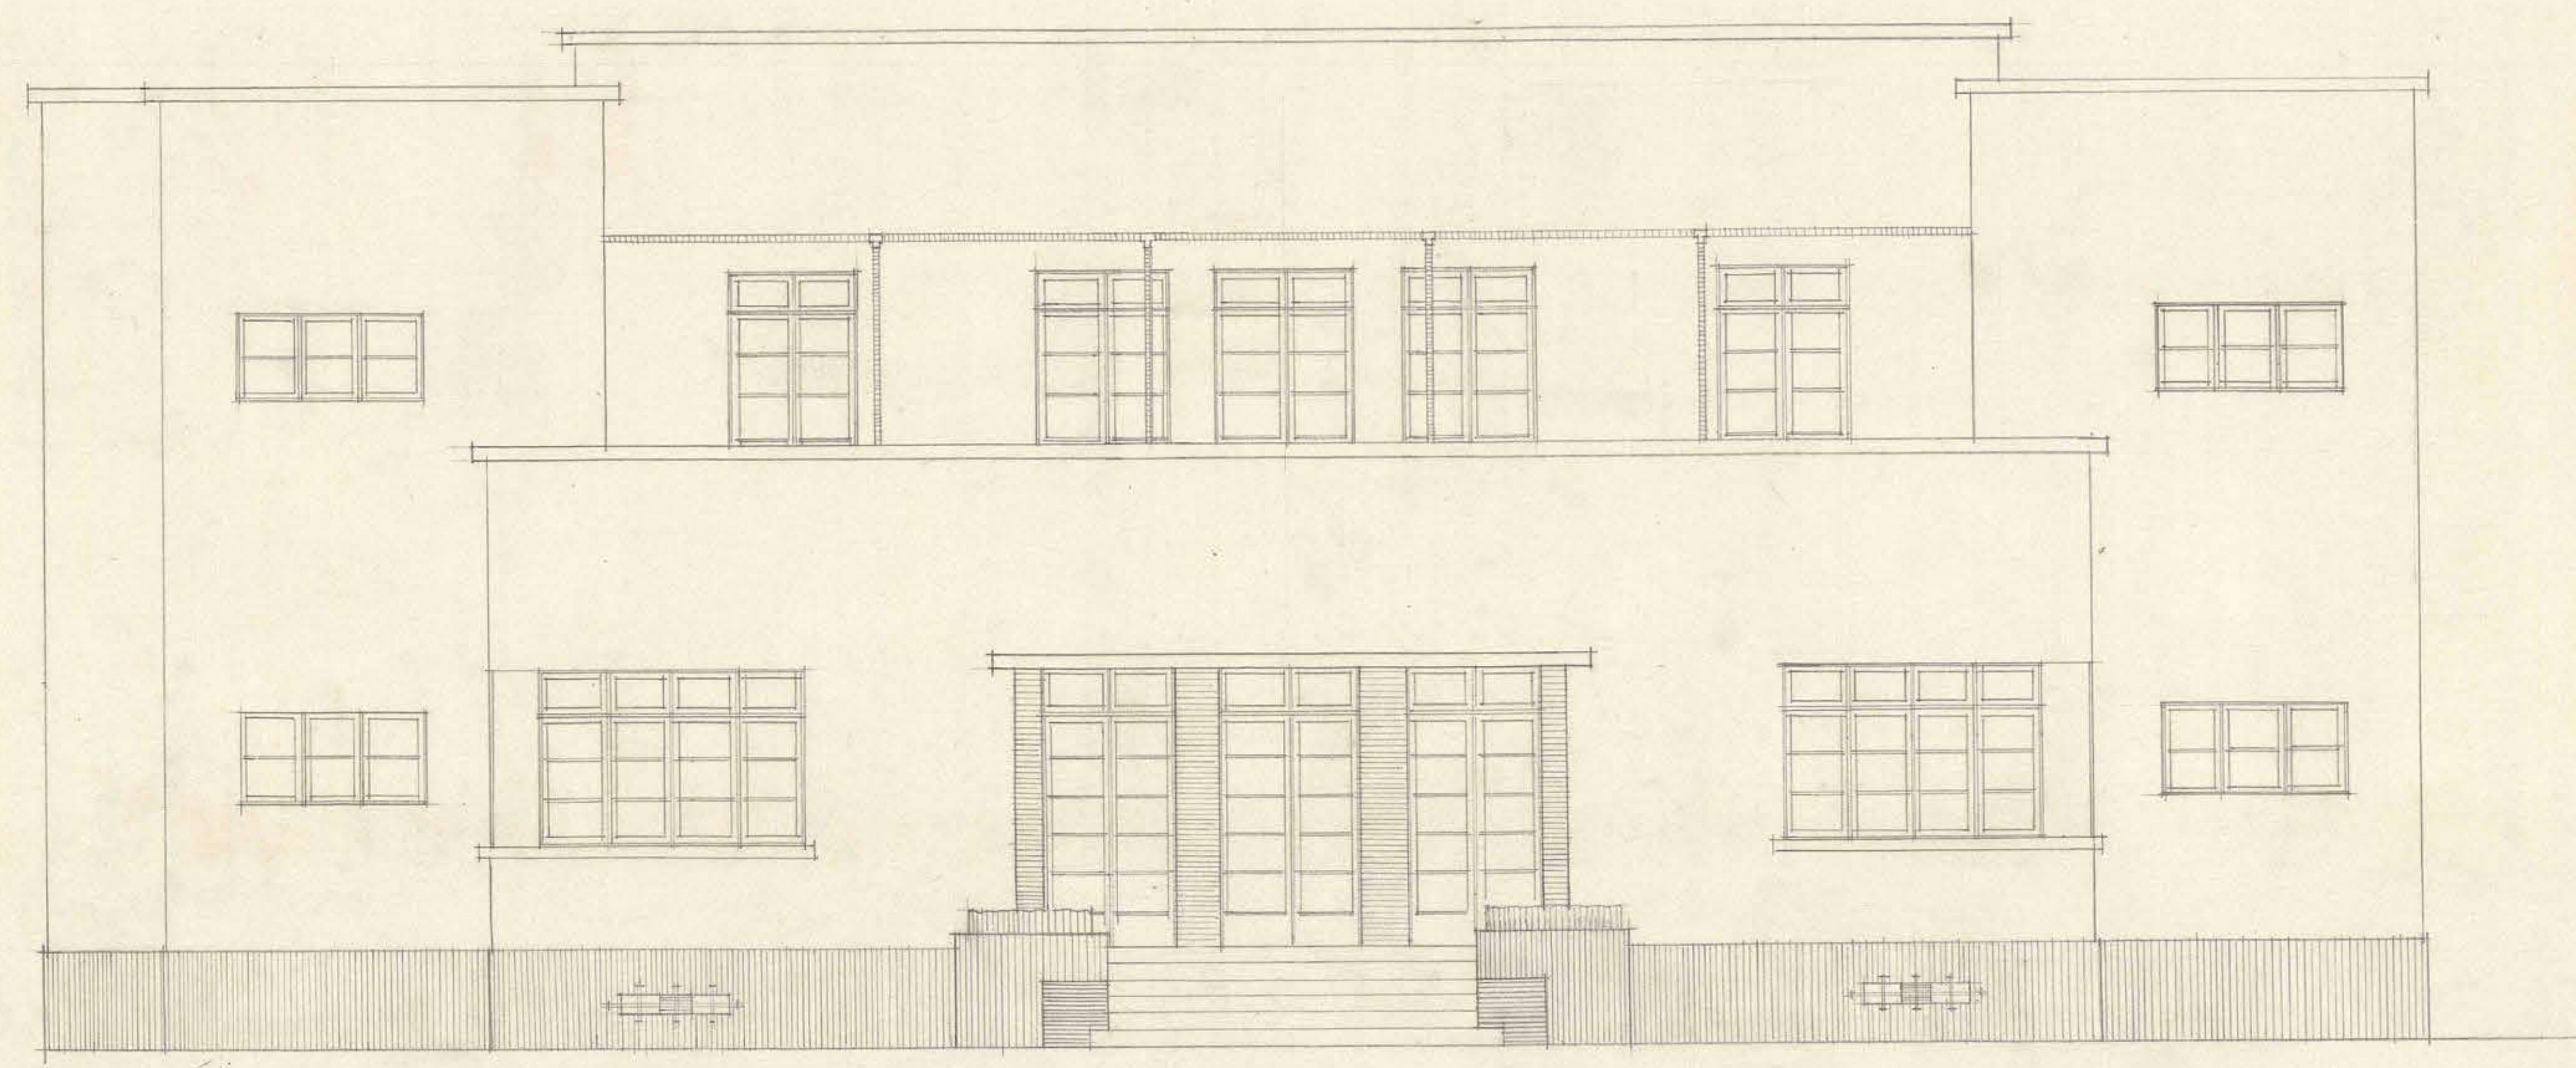

FACHADA POSTERIOR

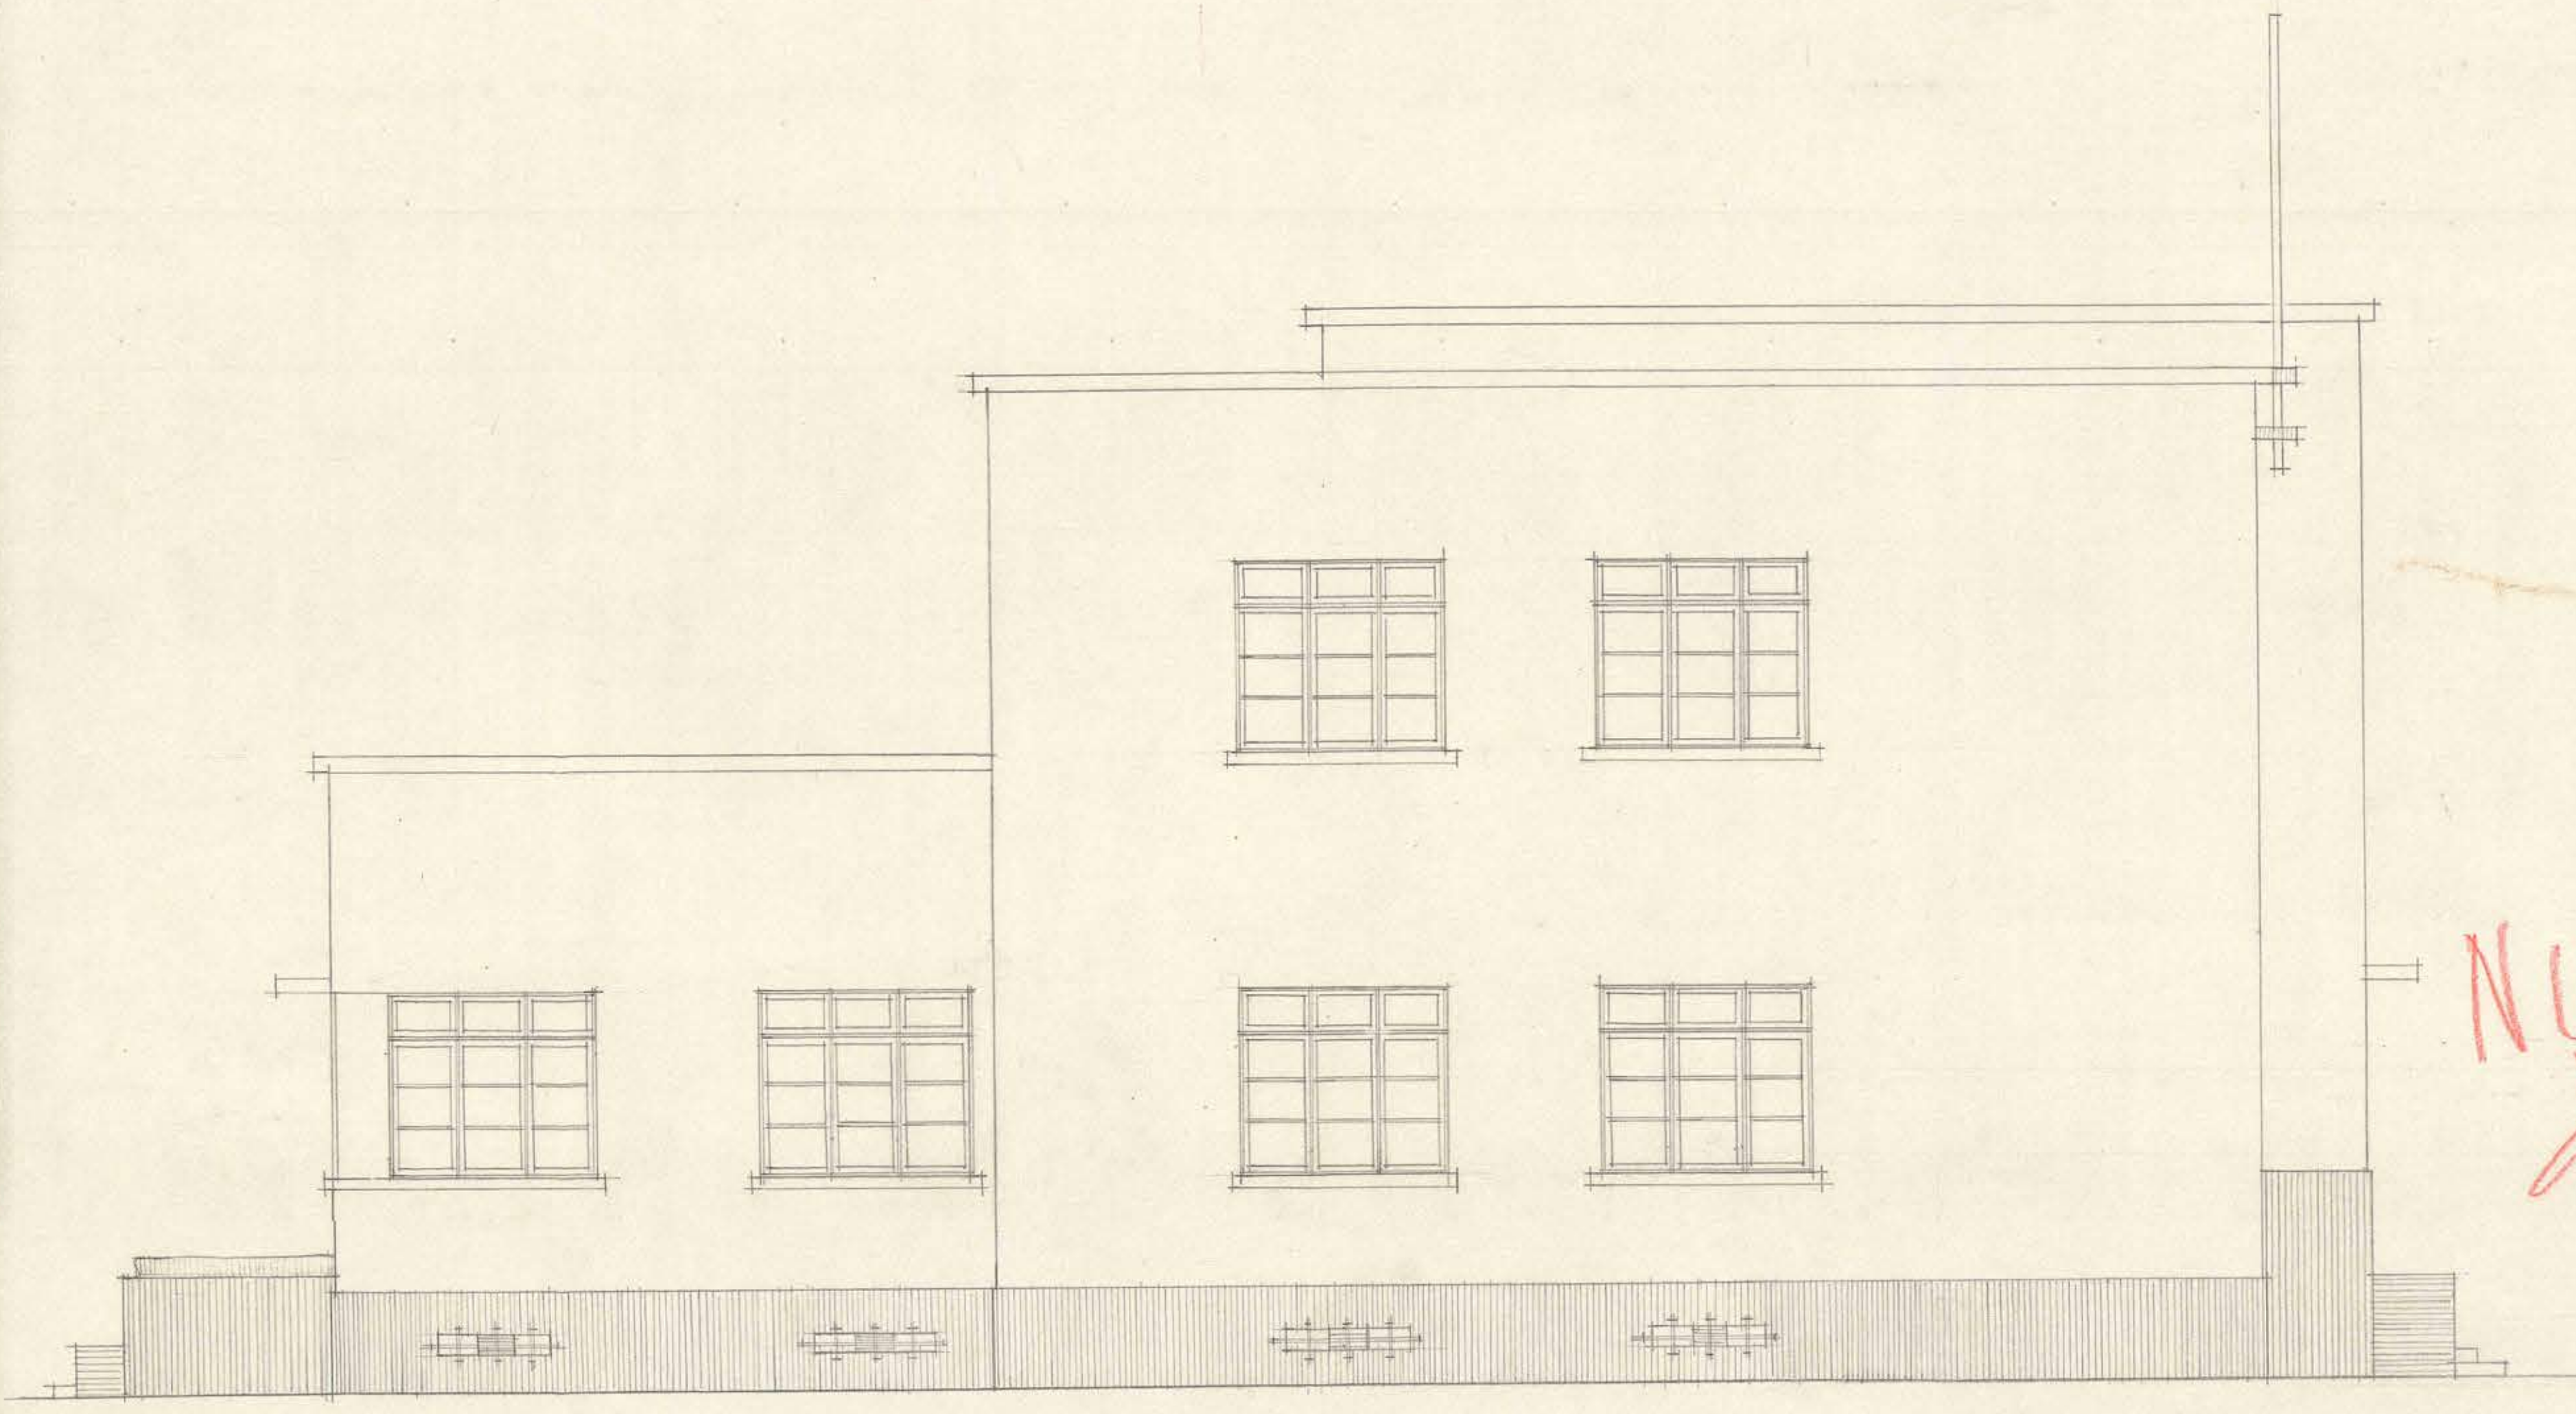

FACHADA LATERAL ORIENTE

NULO
 X
 SECCIÓN ESTUDIOS