


ESCUELA DE MINERIA
COPIAPO
CASA DEL DIRECTOR

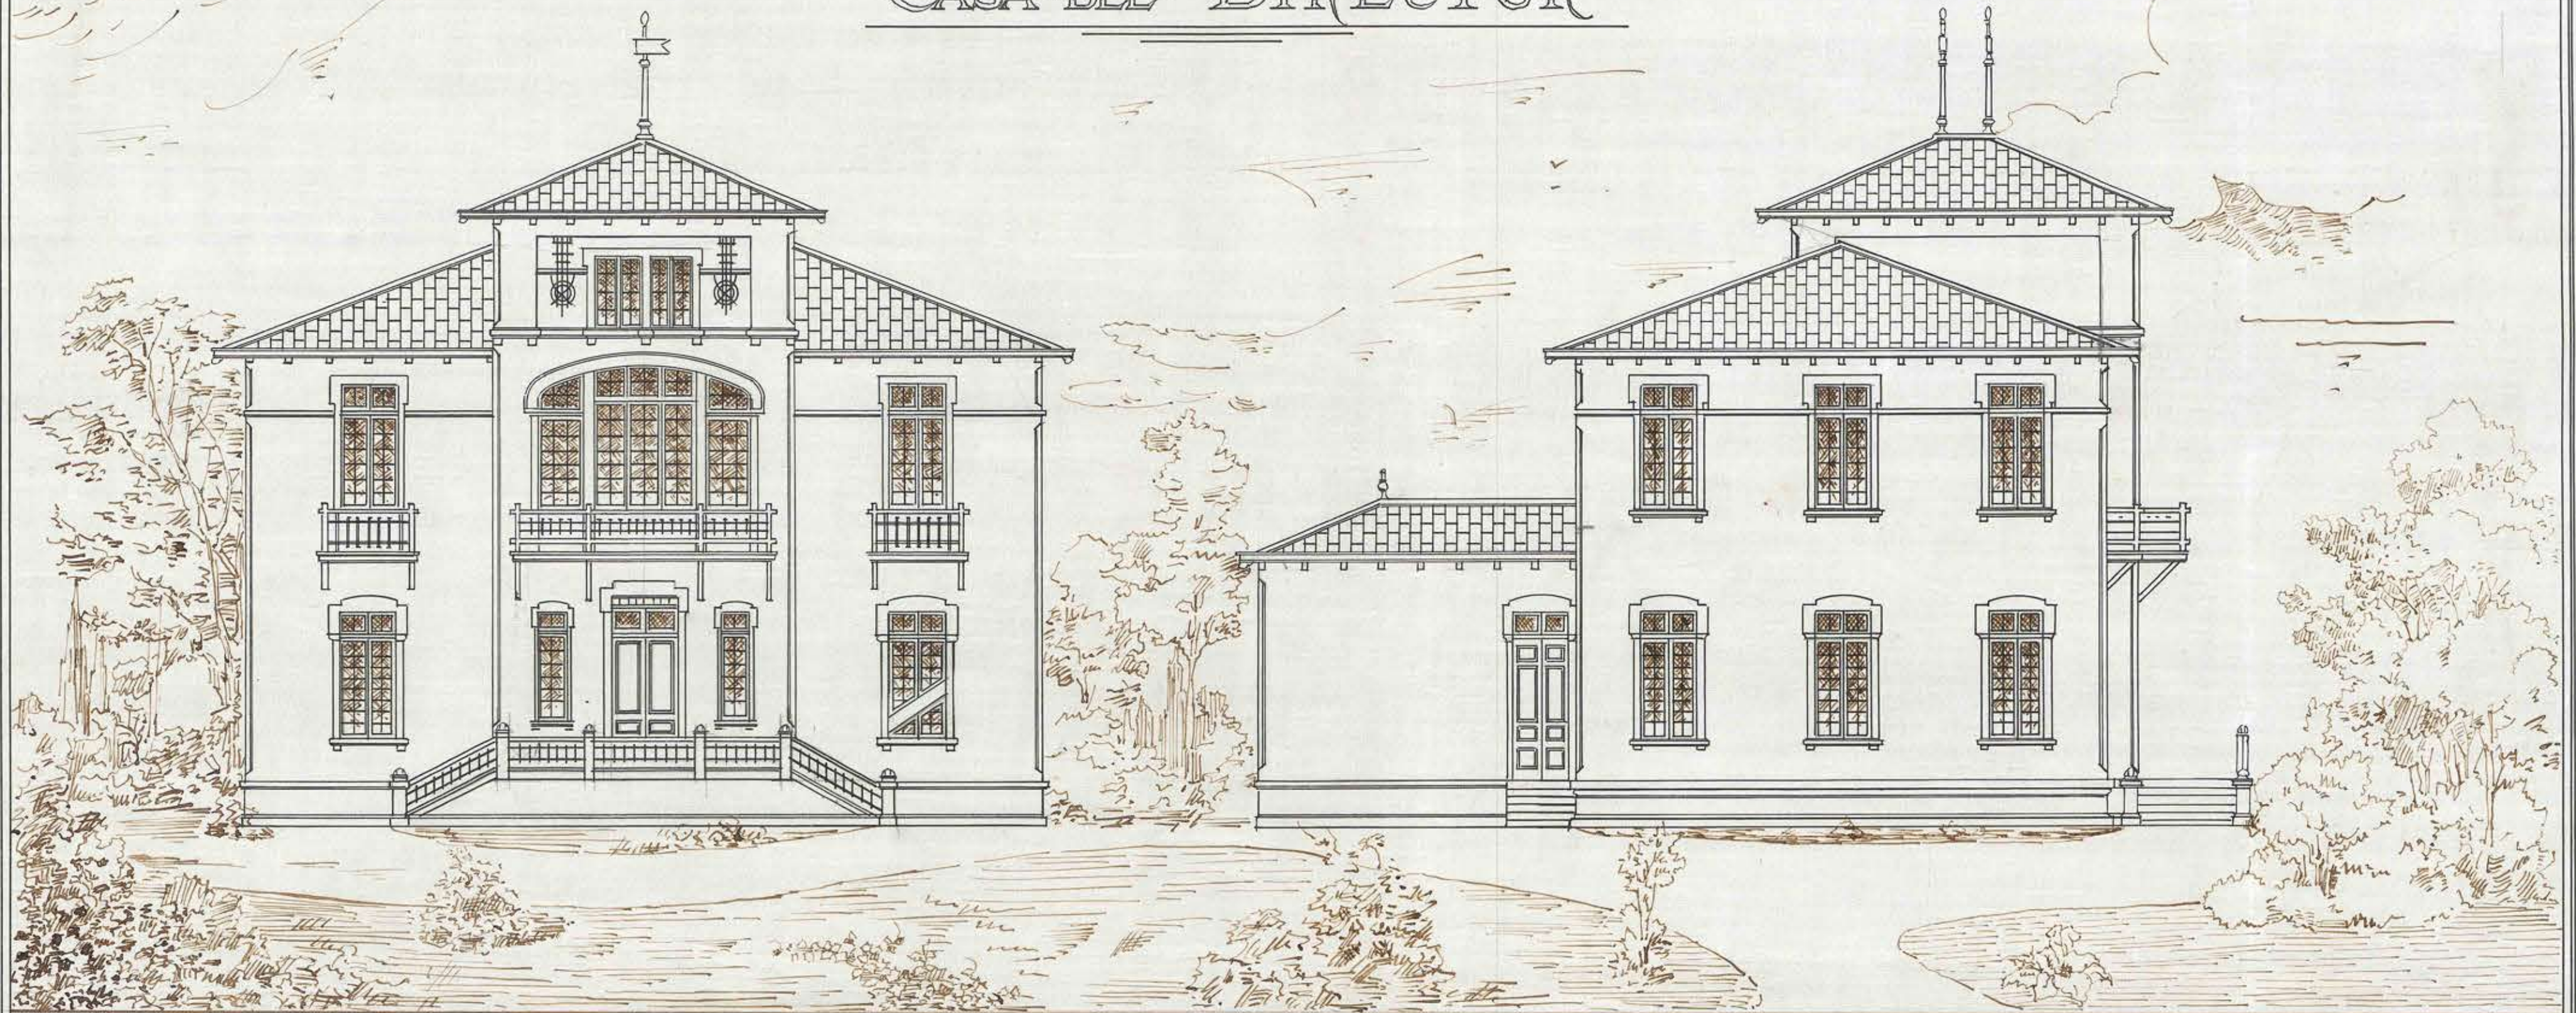

FACHADA PRINCIPAL

FACHADA LATERAL

ESCALA: 0,01-1 Mt.

ANTOFAGASTA, JUNIO DE 1914

Leoncio Botasso
Arq.