


PROYECTO
INSPECCION DE AGUA POTABLE
VALPARAISO - CALLE DE BLANCO
CORTE LONGITUDINAL L.M.
Escala: 0.02 M.

1.10
 0.30
 3.50
 0.30
 4.00
 0.30
 2.70

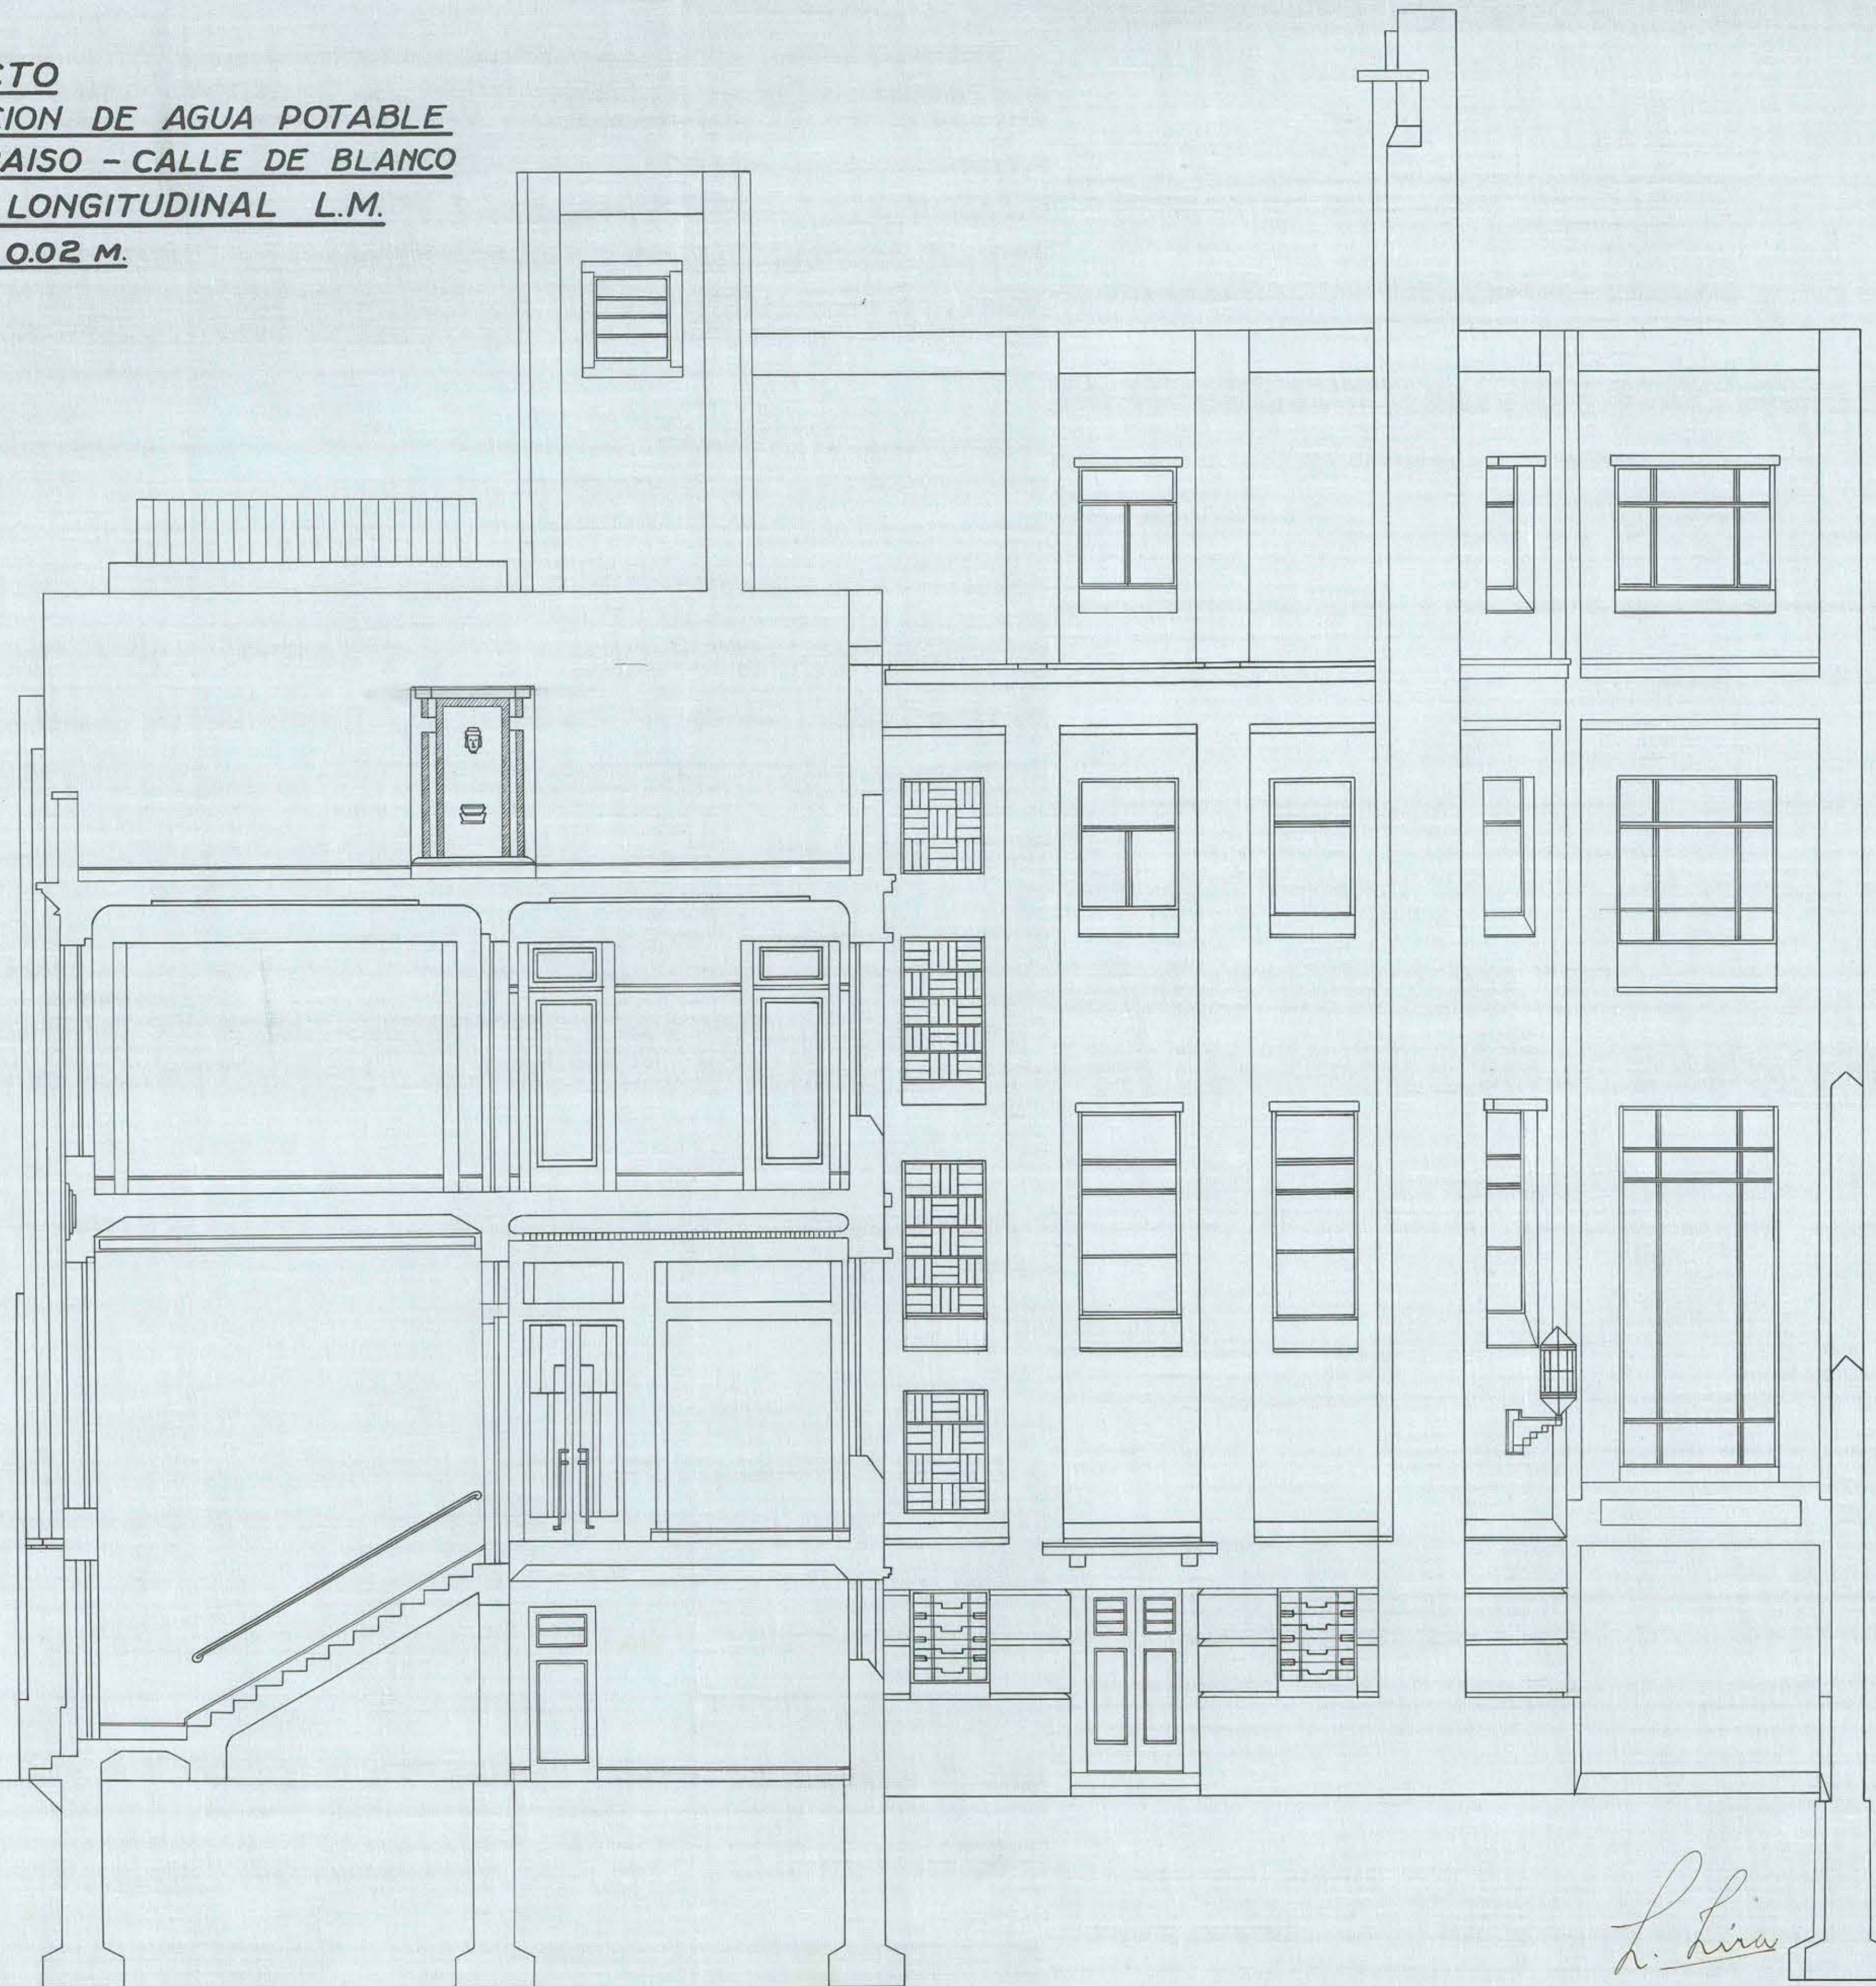

L. Lira

Justo Asali
 ARQUITECTO