



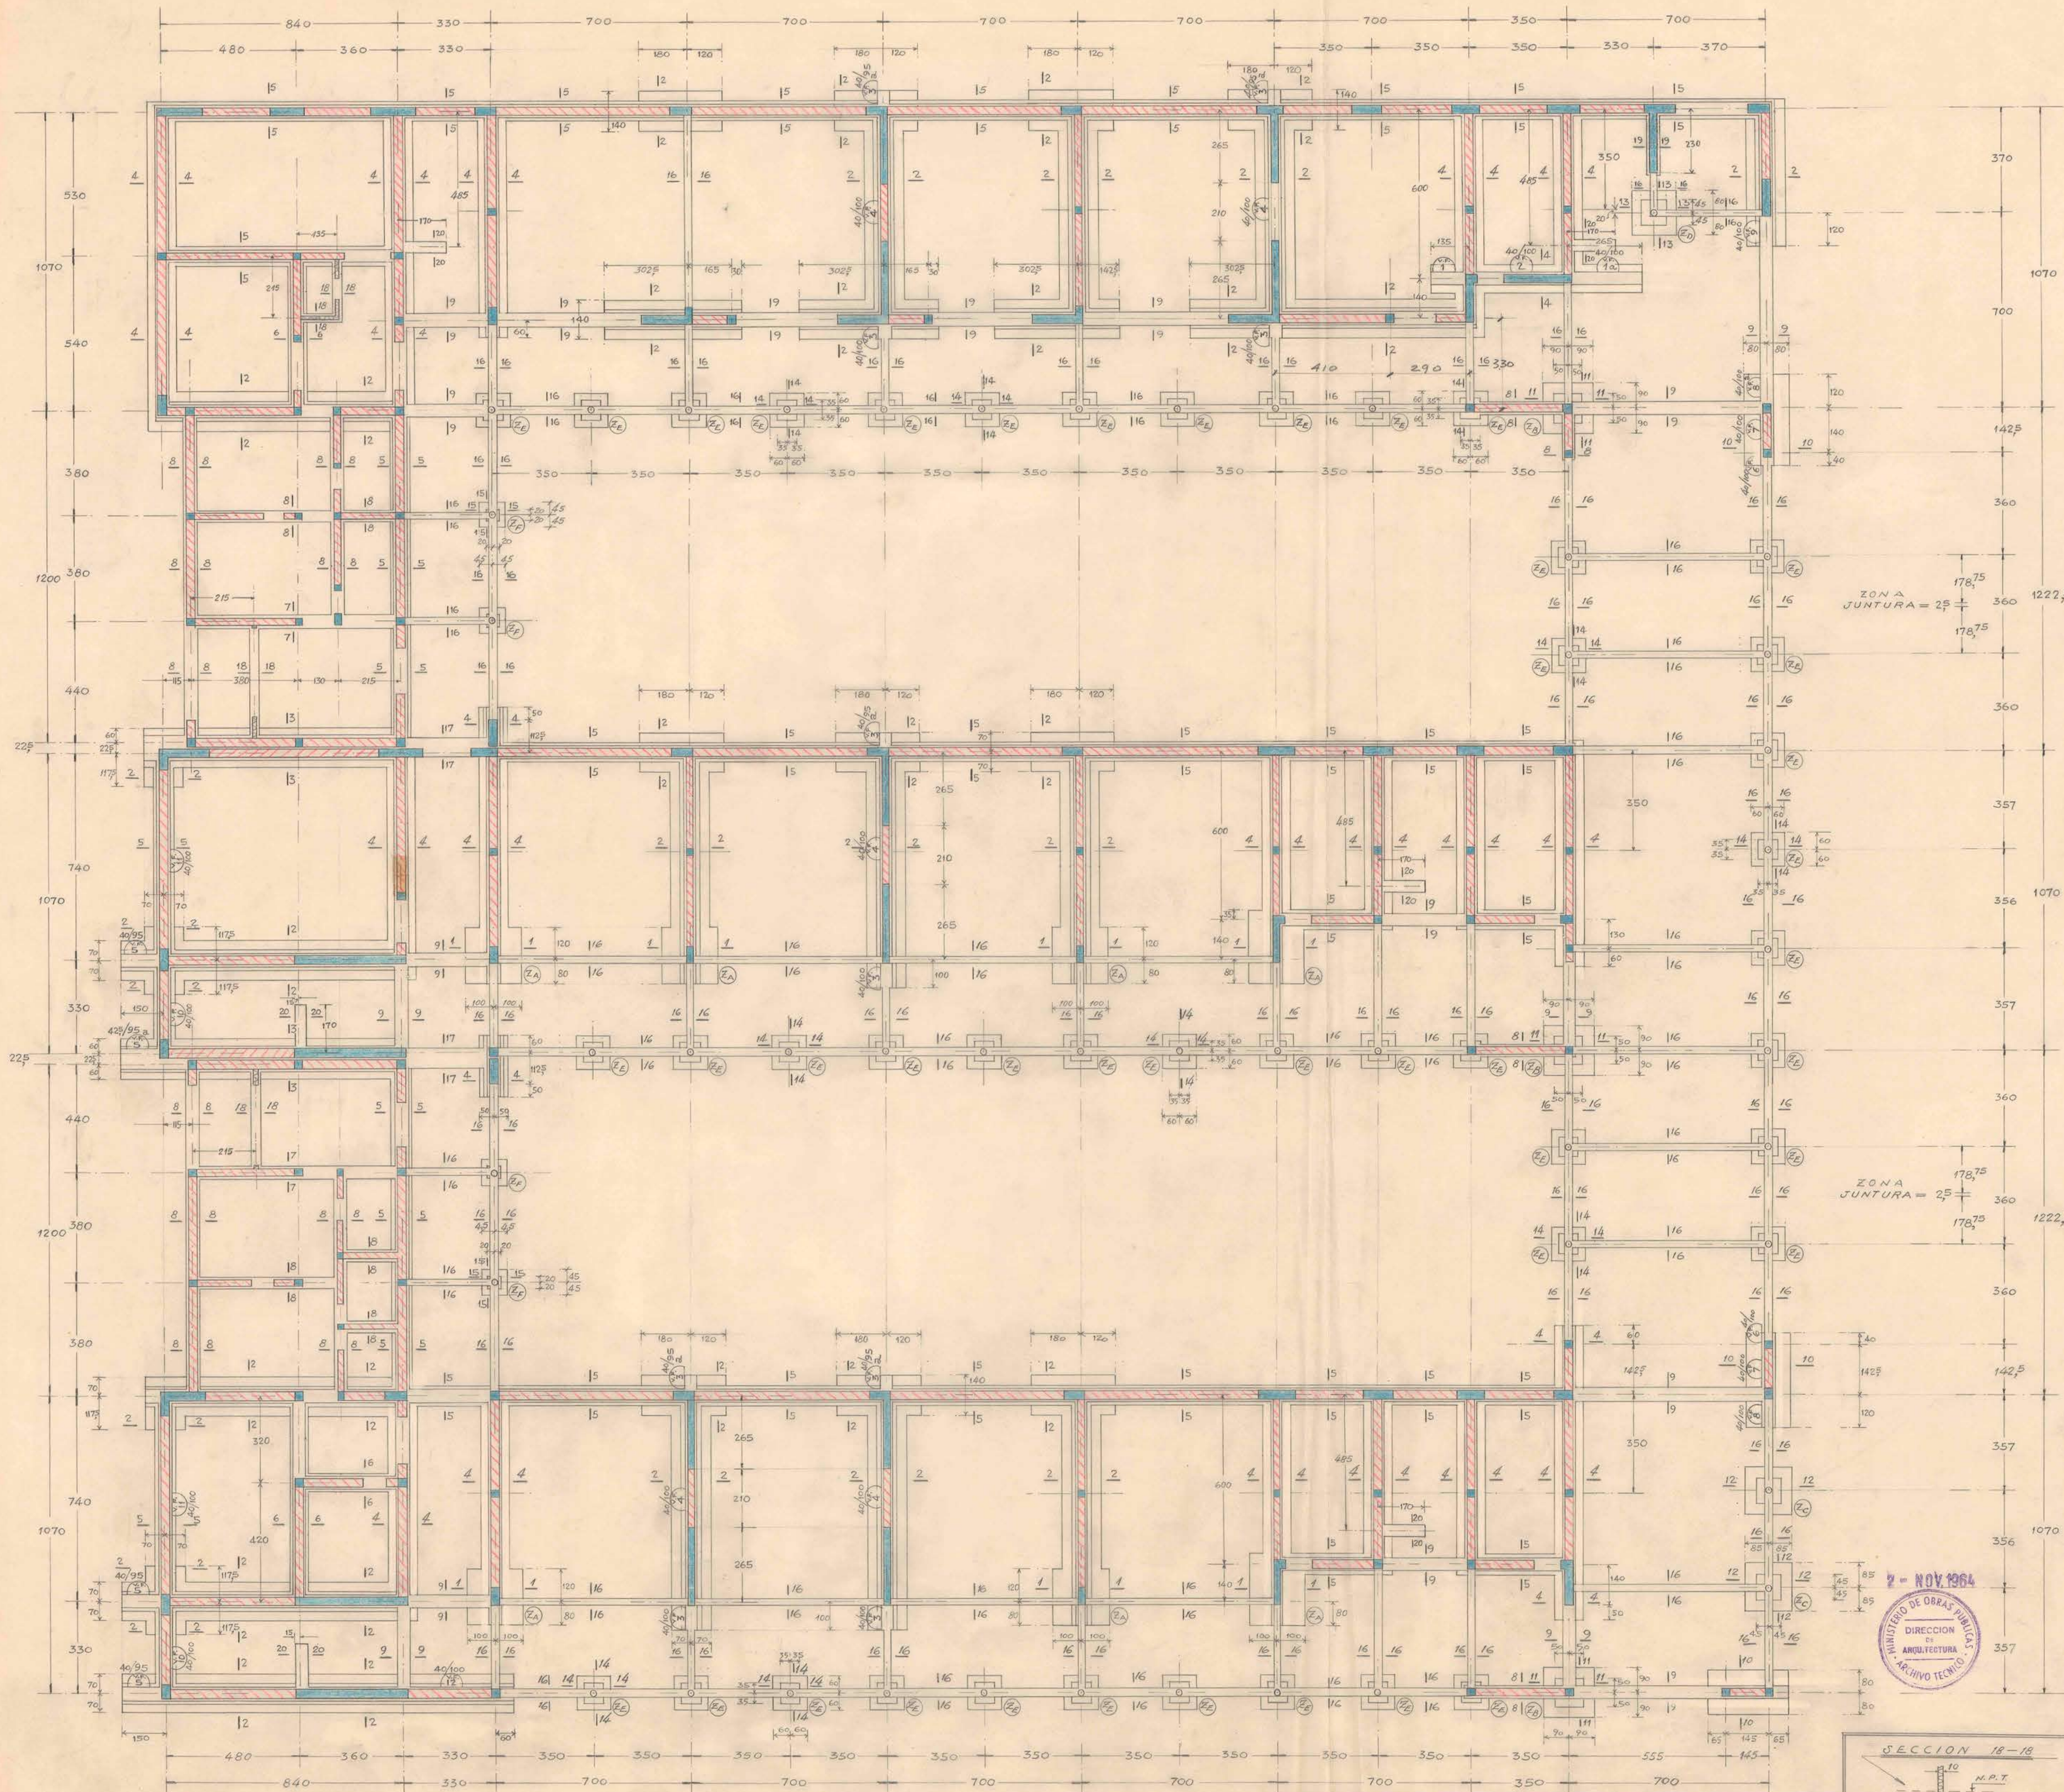

NOTAS: (SALVO INDICACION ESPECIAL)

- 1 ALBAÑILERIA LADRILLO SOPORTANTE.-
- 2 ID. RELLENO.-
- 3 HORMIGÓN ARMADO: HORM. TIPO "B" (NORMAS INDITECNOR).- $R_{cc28} = 160 \text{ kg/cm}^2$
- 4 ACERO - A37-24 H.-
- 5 SOBRECIMENTOS: HORM. TIPO "A" $R_{cc28} = 120 \text{ kg/cm}^2$ (NORMAS INDITECNOR).
- 6 HORM. SIN ARMAR: DOSIS = $170 \text{ kg. cemento/m}^3 + 20\%$
- 7 BOLON DESPLAZADOR DE SEPARACION MINIMA ENTRE SI Y AL PARAMENTO EXTERIOR DE 10 CM.-
- 8 EMPLANTILLADO: DOSIS = $1275 \text{ kg. cemento/m}^3$.
- 9 EMPALME DE BARRAS = 40 DIAMETROS
- 10 N.P.T. = NIVEL PISO TERMINADO
- 11 T.F. = ID. TERRENO
- 12 ID. APTO PARA CARGAR CON $T = 98 \text{ kg/cm}^2$
- 13 EN CASO DE NO ENCONTRAR ESTE TERRENO, SE CONSULTARA AL CALCULISTA.-

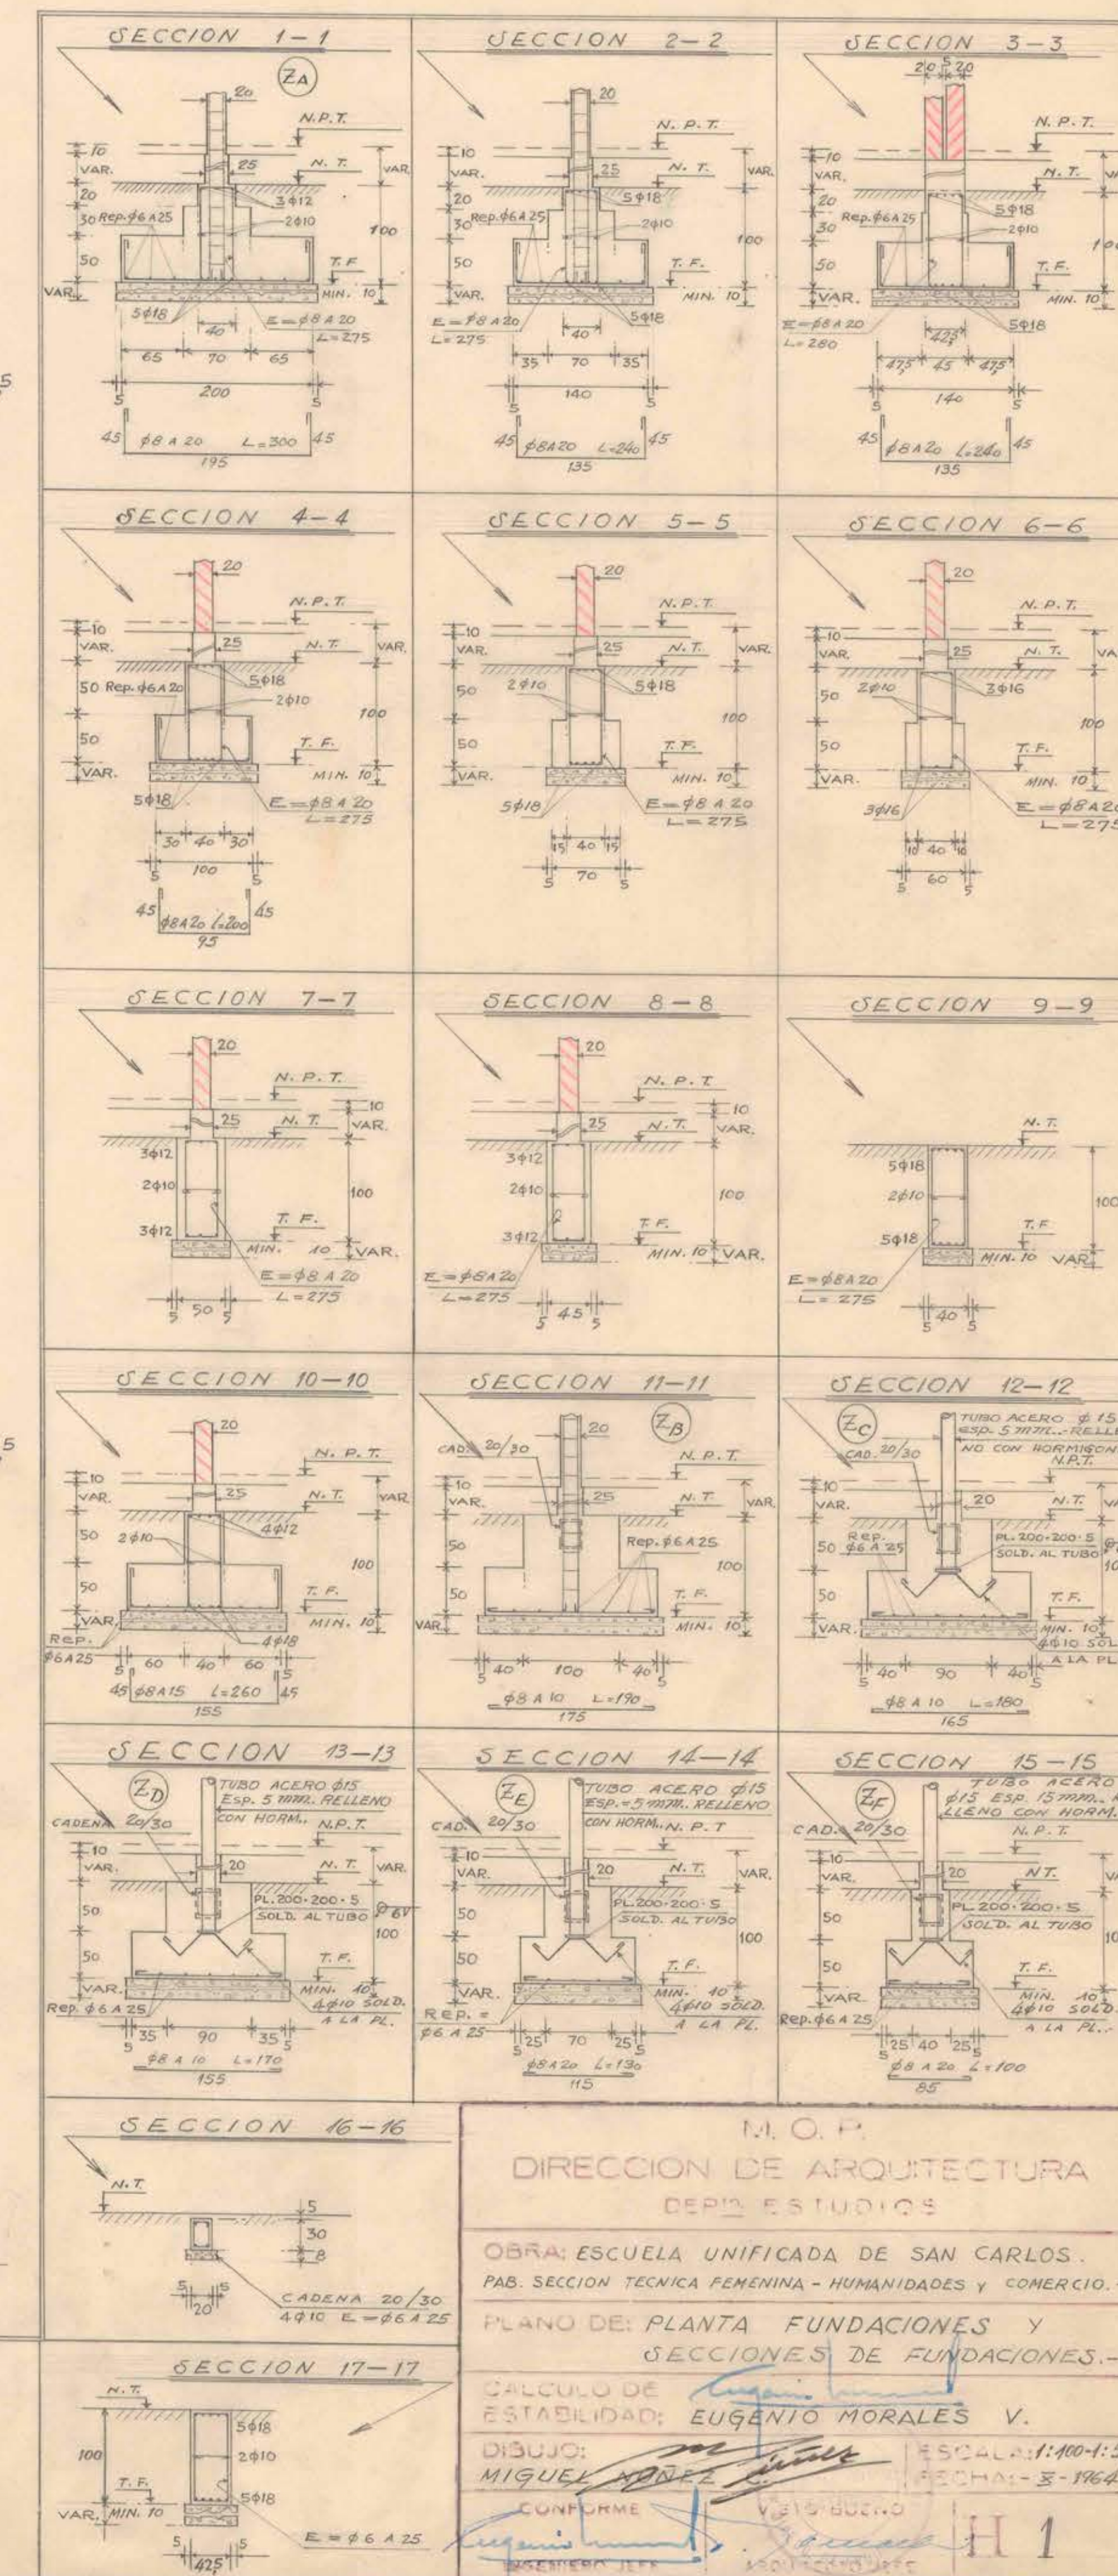

PARA LOS DETALLES DE SECCIONES DE FUNDACIONES:
19-19 Y 20-20 VER DETALLES DE ESCALERA EN PLANO: H-4
03-103

7 - NOV 1964
DIRECCION DE OBRAS PUBLICAS
ARCHIVO TECNICO

M. O. P.
DIRECCION DE ARQUITECTURA
DEPT. ESTUDIOS

OBRA: ESCUELA UNIFICADA DE SAN CARLOS.
PAB. SECCION TECNICA FEMENINA - HUMANIDADES Y COMERCIO.-

PLANO DE PLANTA FUNDACIONES Y SECCIONES DE FUNDACIONES.-

CALCULO DE ESTABILIDAD: EUGENIO MORALES V.

DISUJO: MIGUEL ANTONIO GARCIA

CONFORME: V. GARCIA

RECHAZA: 5-1964