



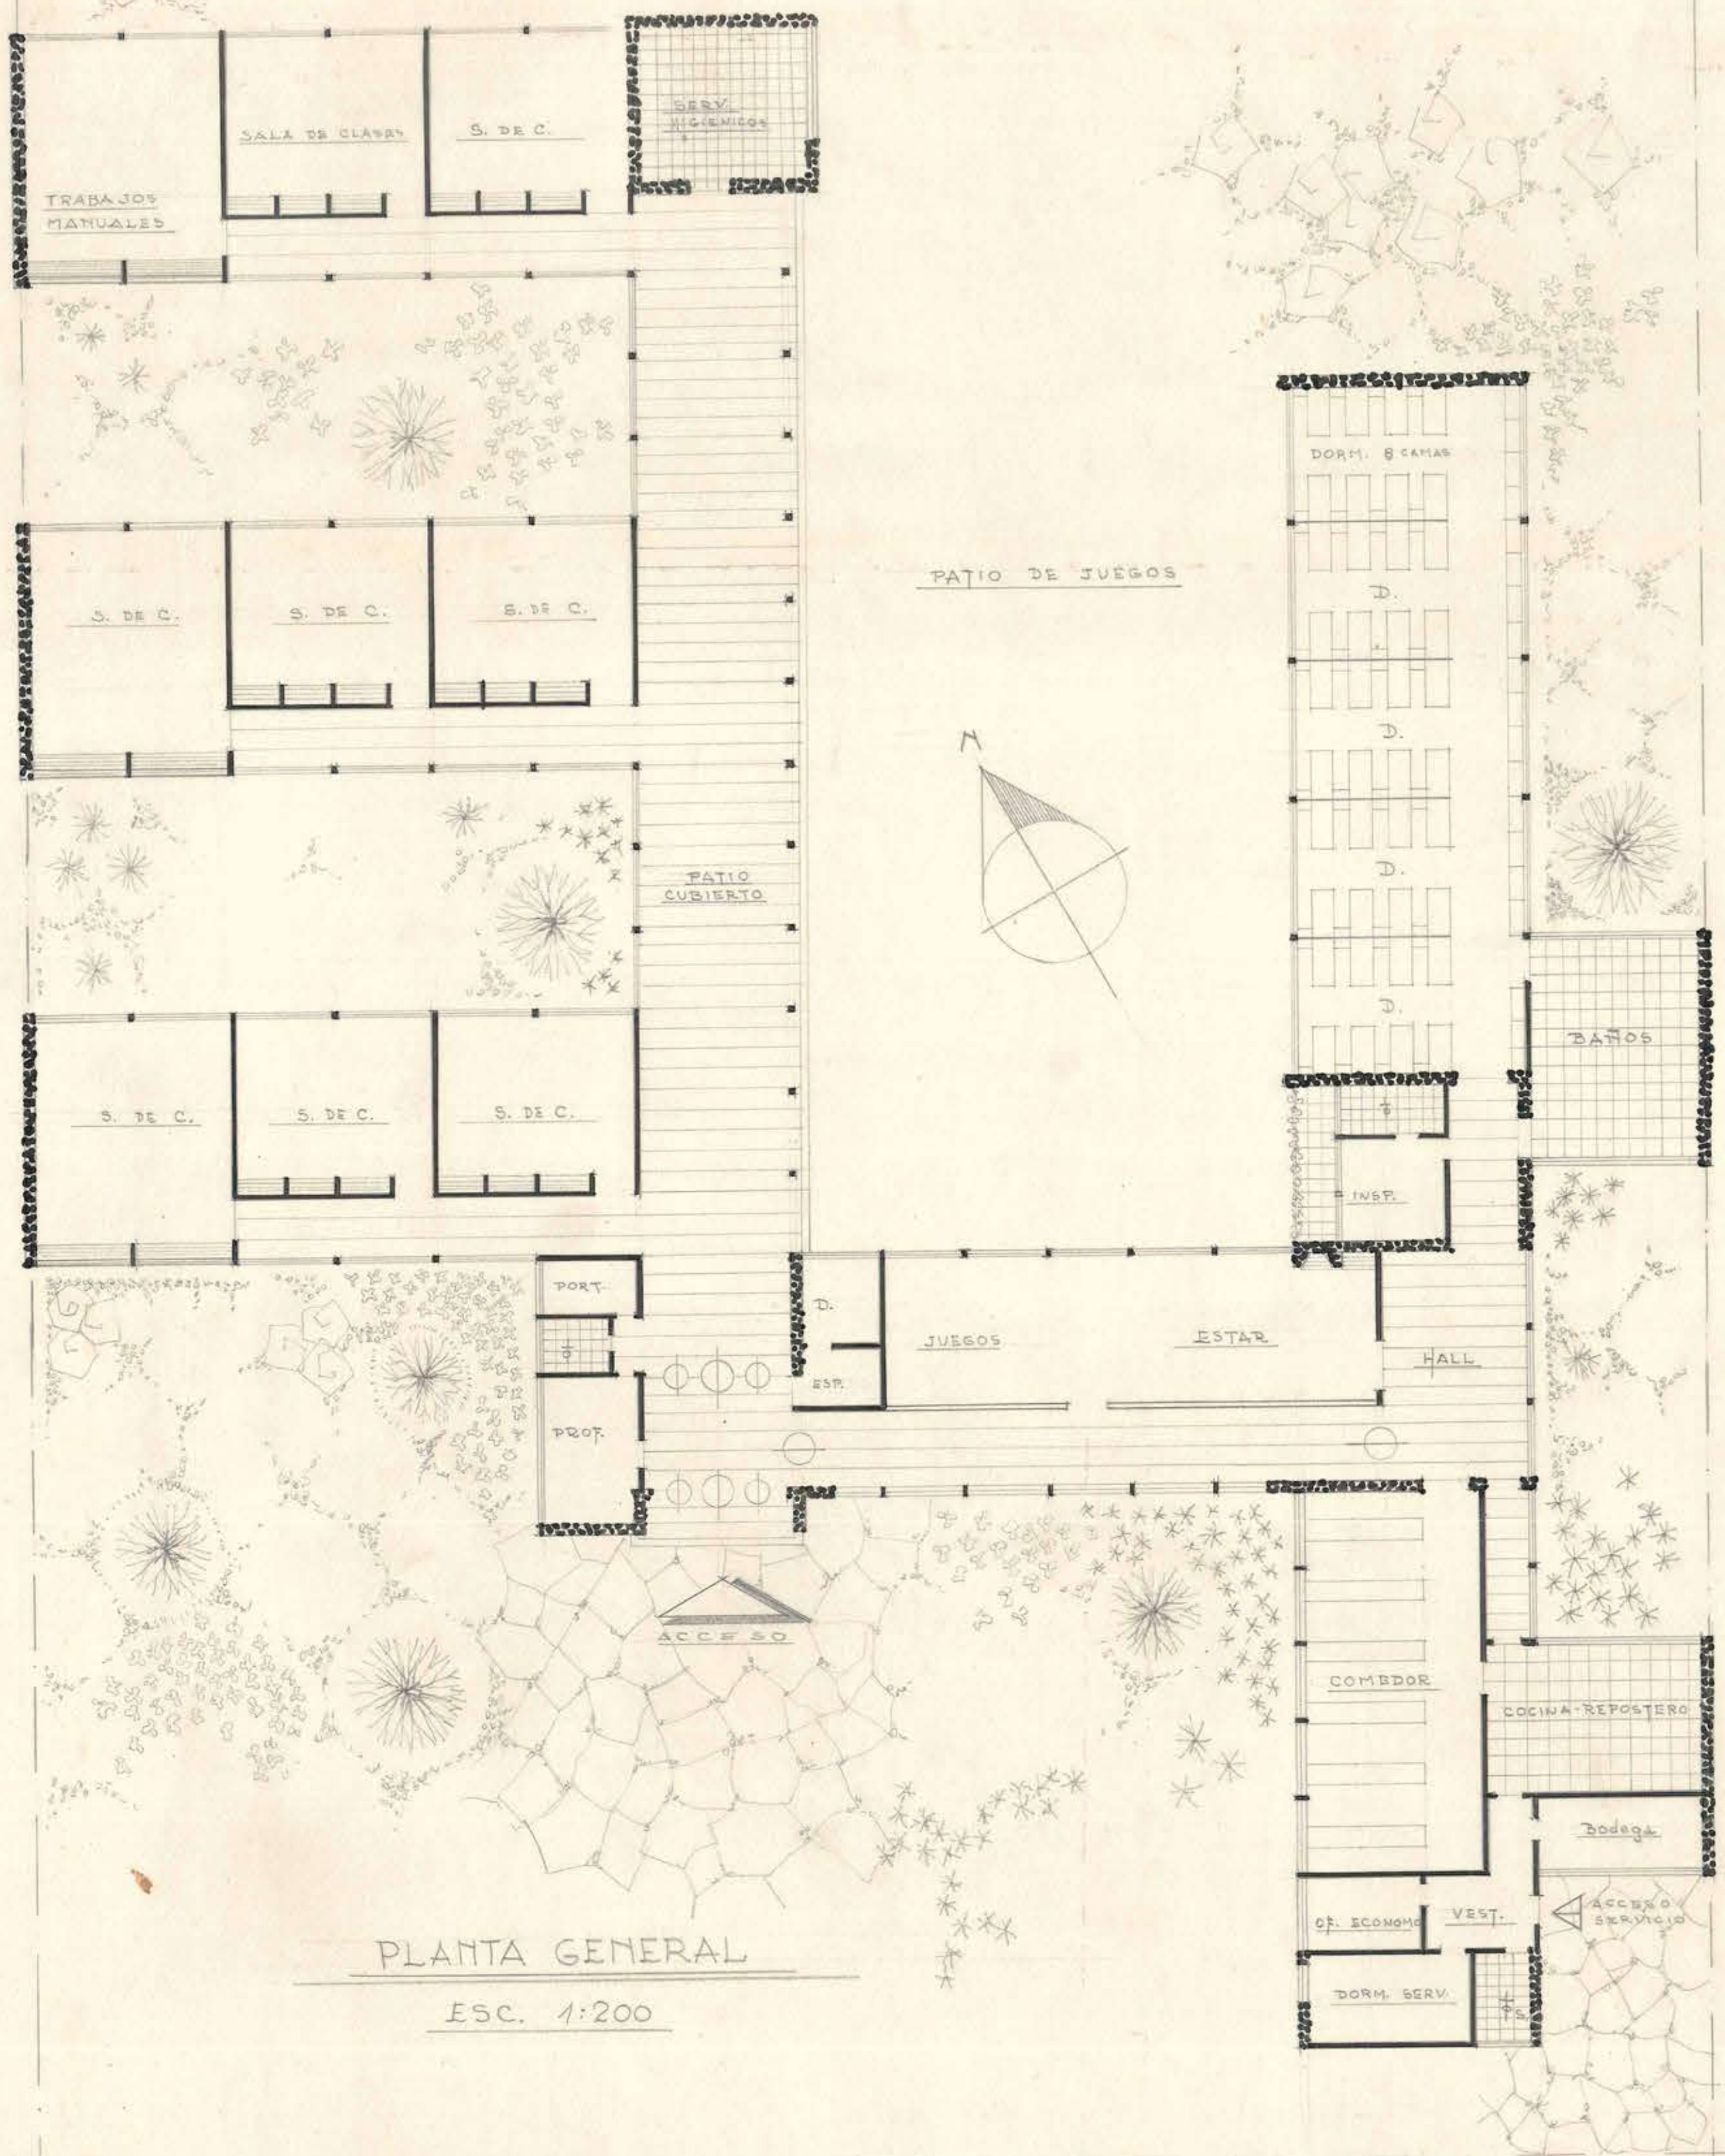

PLANTA GENERAL

ESC. 1:200

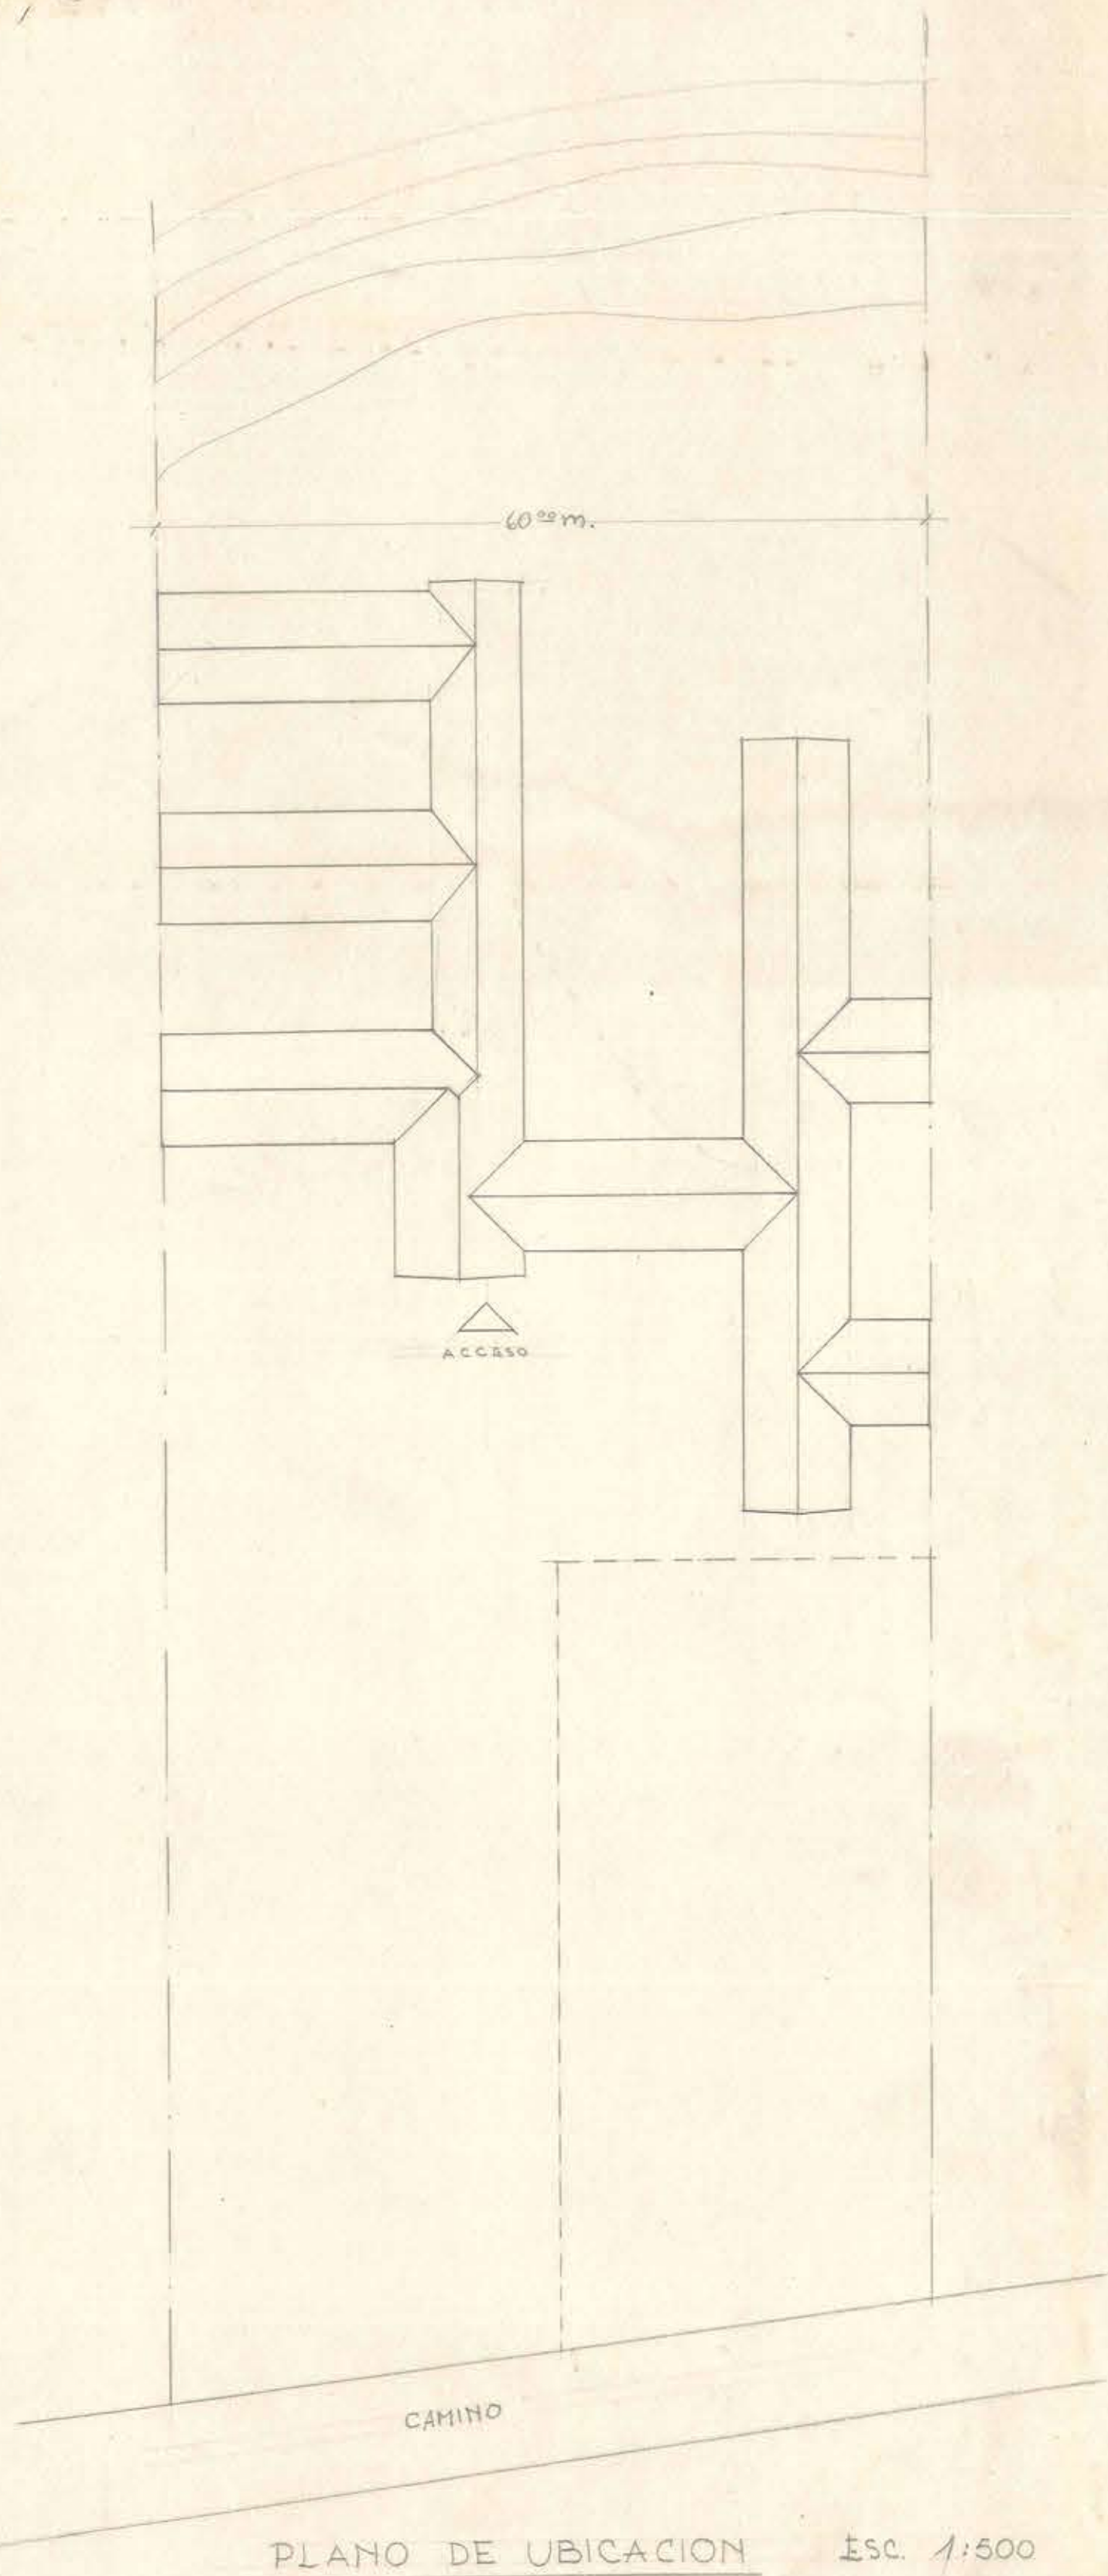

PLANO DE UBICACION

ESC. 1:500