


ARCH. J. BENTCO
 D. R. de Arquitectura
 Dirección G. de Obras Públicas
 Sala:
 Estable:
 Ciudad:
 Correo:
 No. del Mapa:
 Fecha de Entrada: 12 de Mayo de 1934

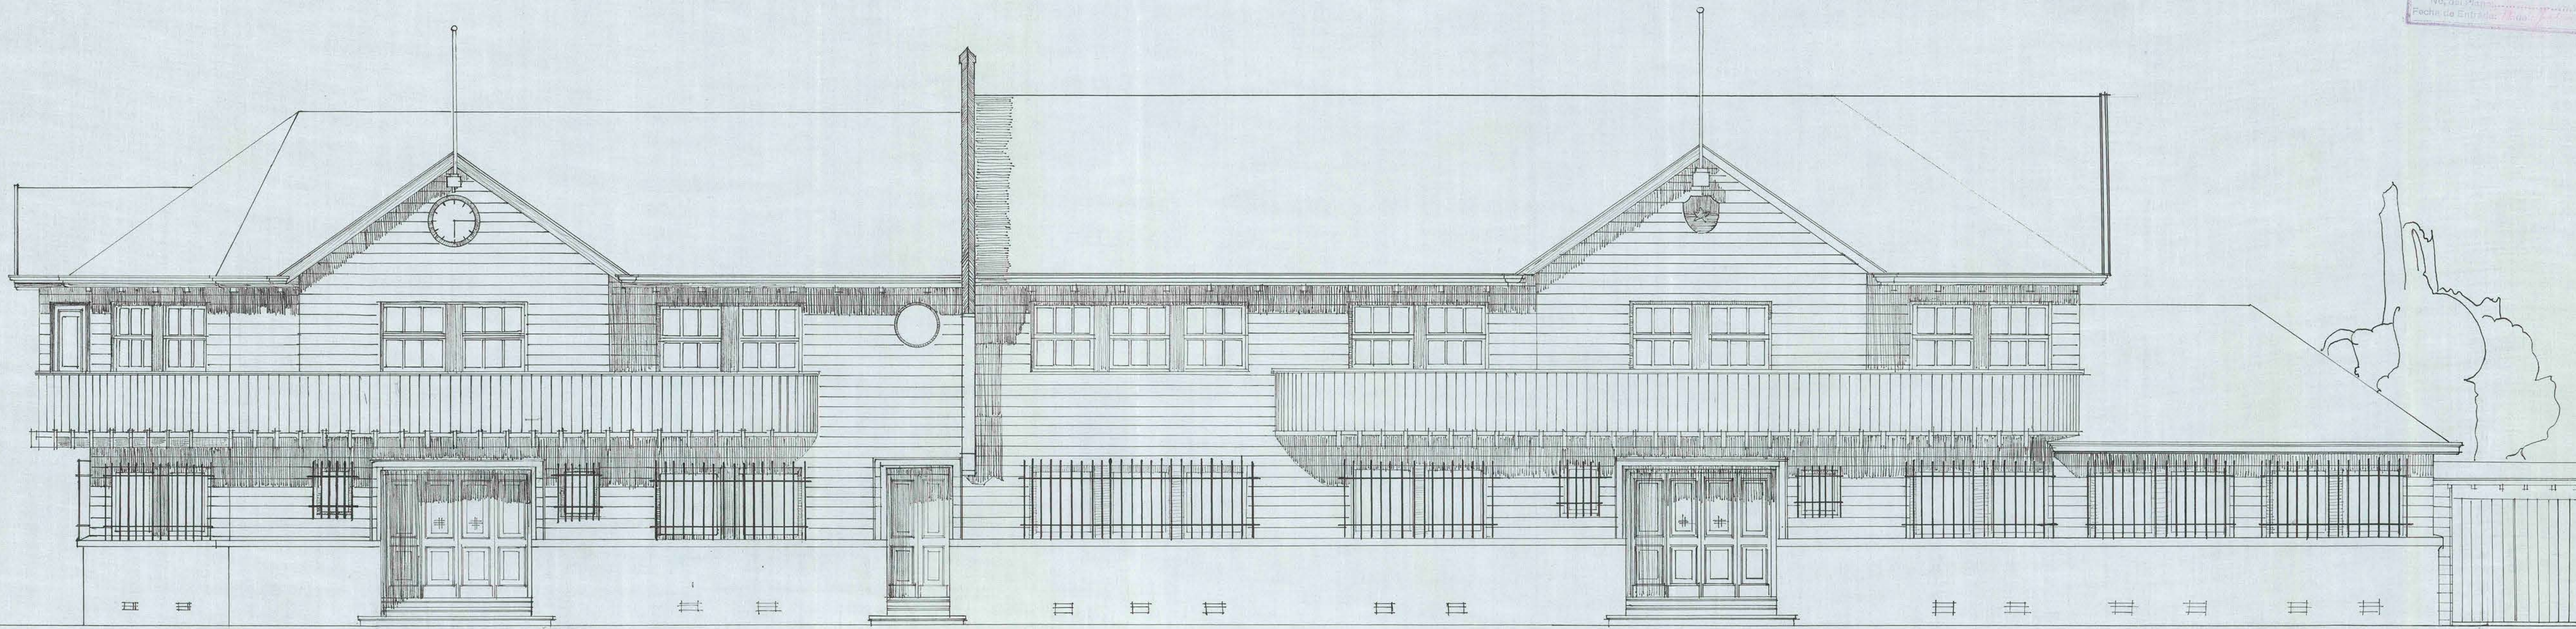

V.º B.º *Pinilla*

DIRECCION GENERAL DE OBRAS PUBLICAS — DEPARTAMENTO DE ARQUITECTURA. SERVICIOS PUBLICOS DE PITRUQUEN. — FACHADA PRINCIPAL cc.002.

proyecto y dibujo
 Julio Cordero.

5 metros - 3 metros