


FACHADA SUR.

Escala 0.01 h/m.

FACHADA NORTE.


FACH. PONIENTE.

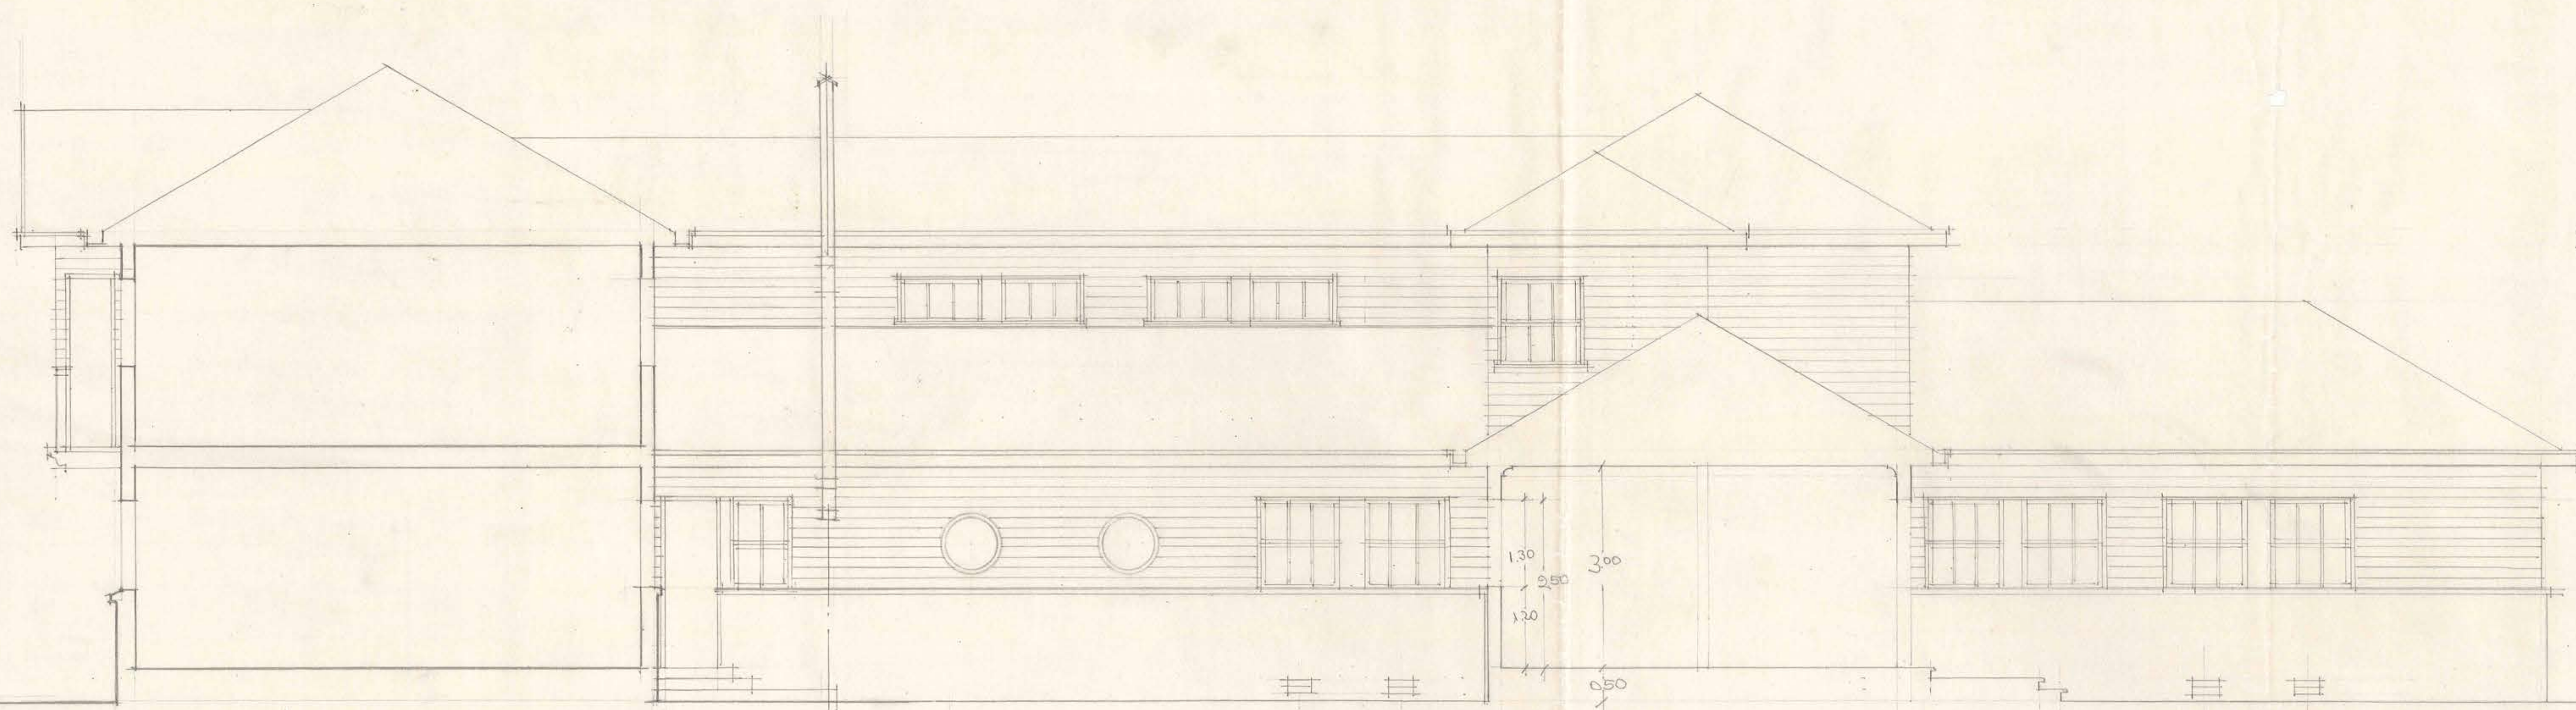

EXISTENTE.

FACHADA PONIENTE.

Esc. 0.02.

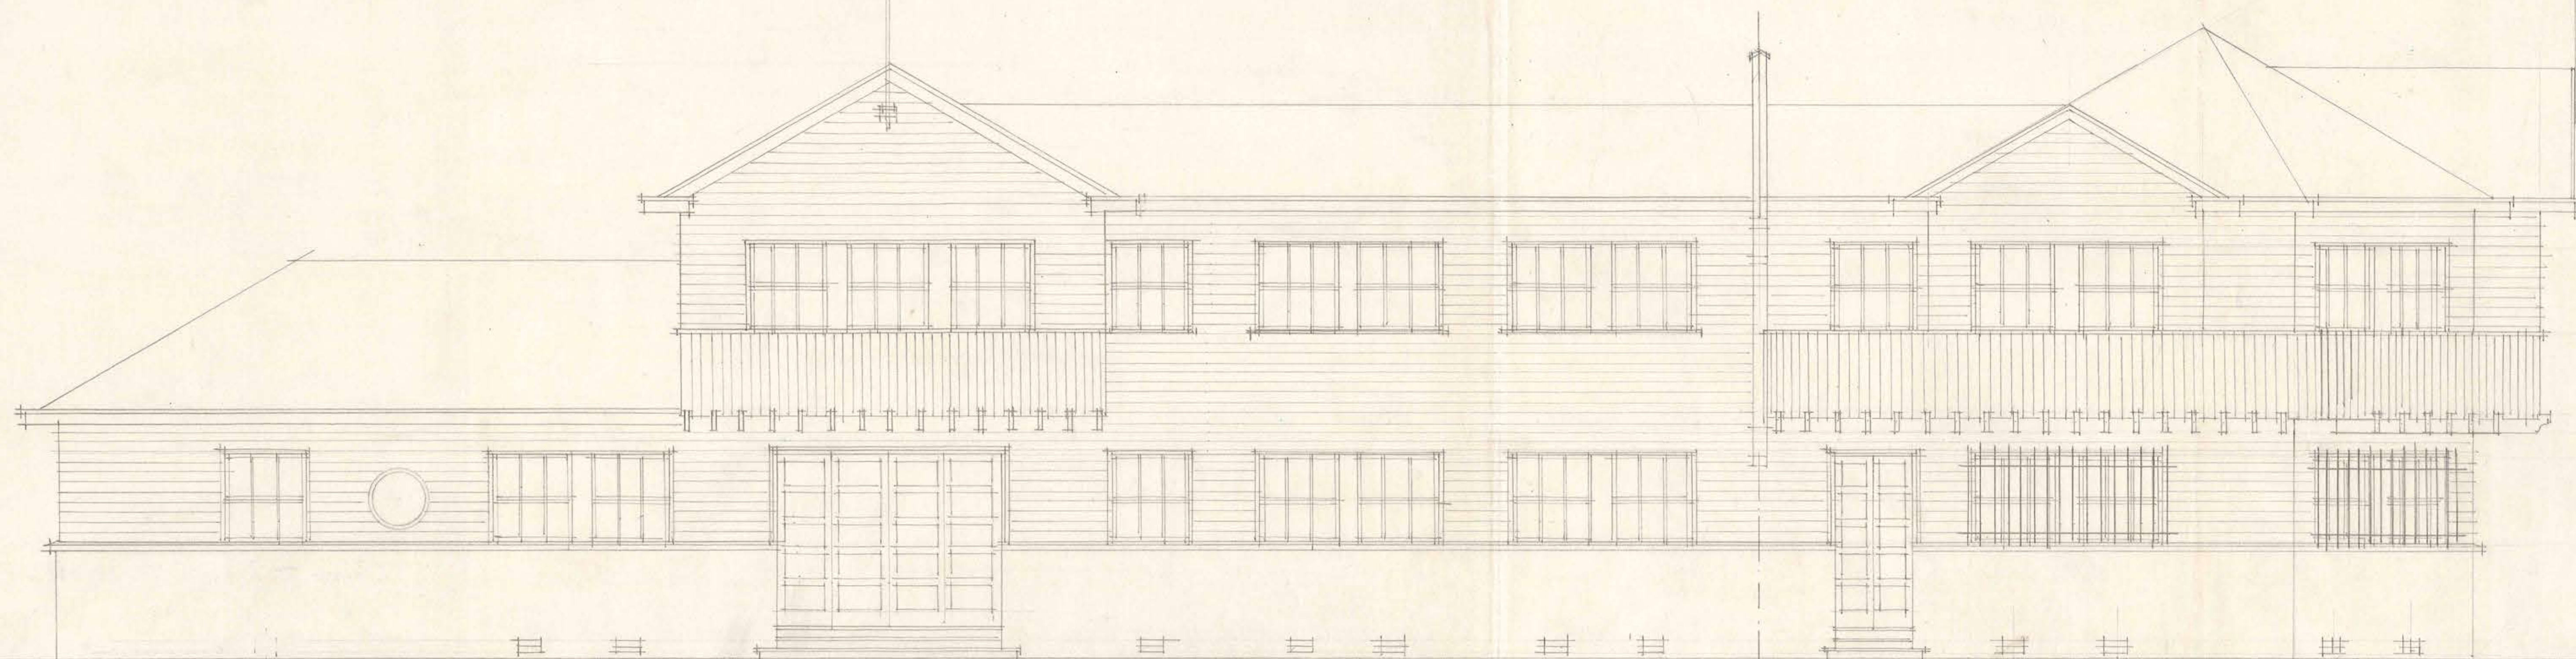

FACHADA ORIENTE.

FACHADA EXISTENTE.

Esc. 0.02.