



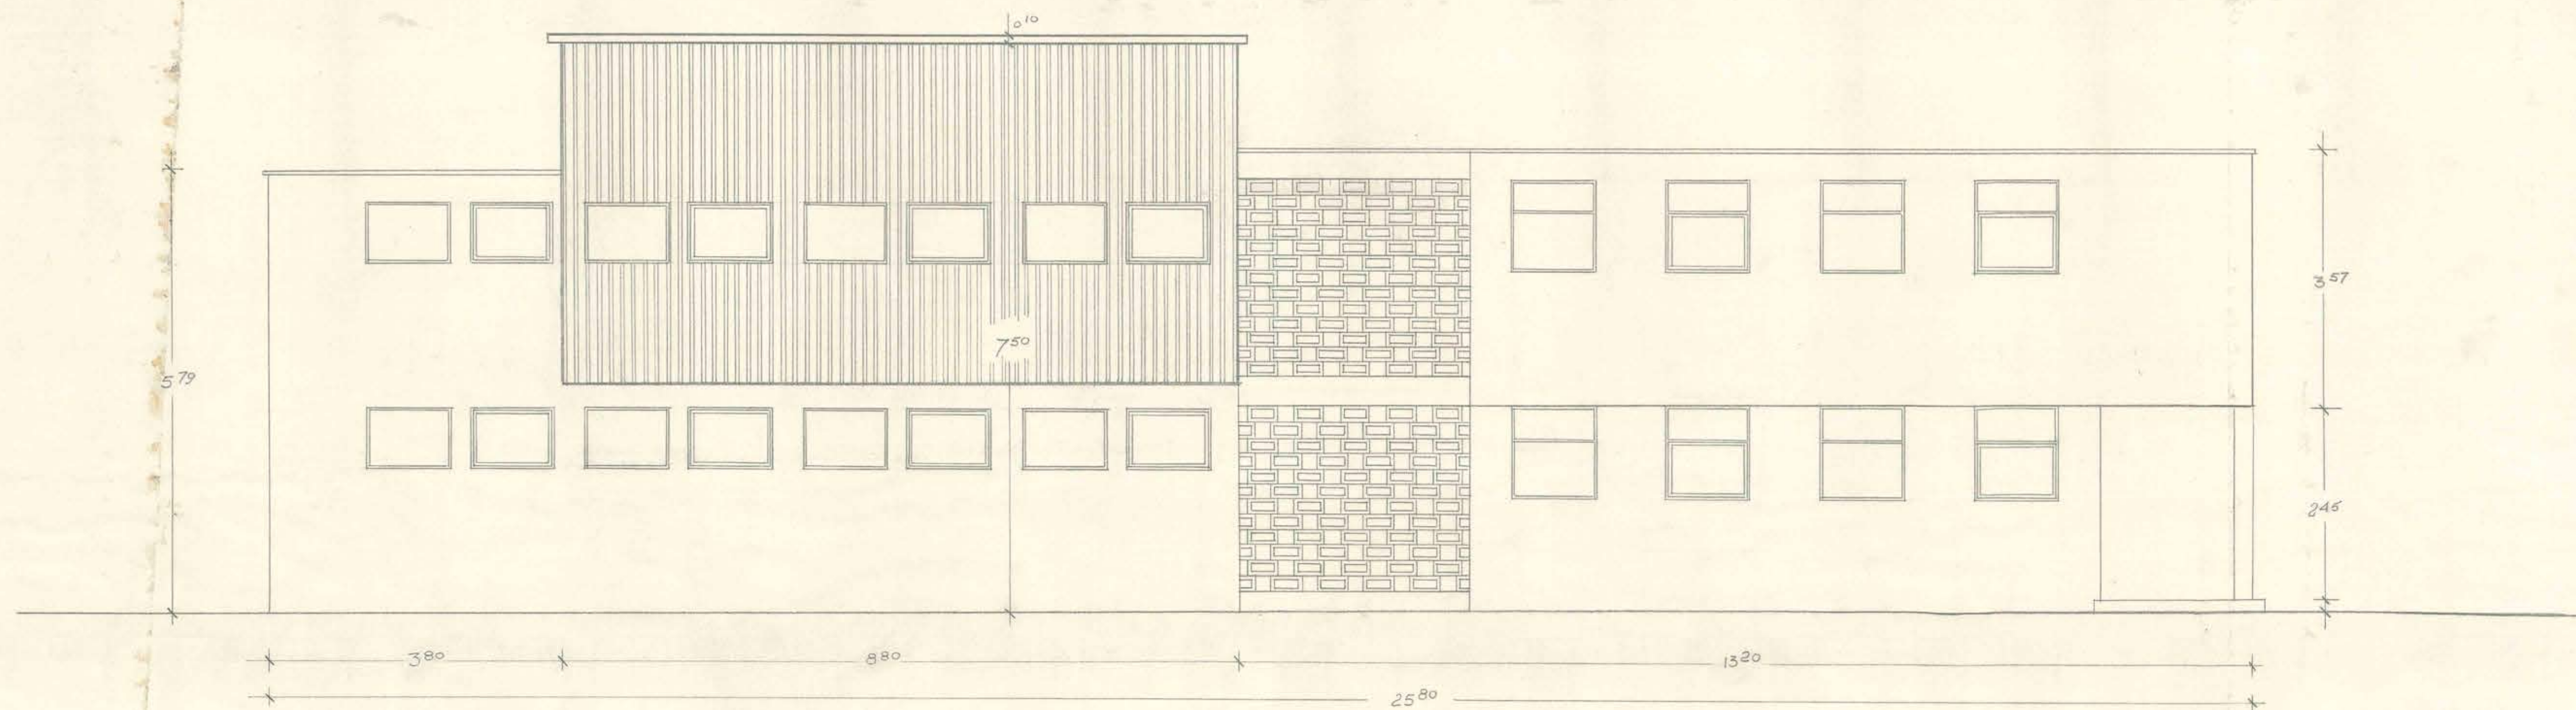

FACHADA SUR PONIENTE

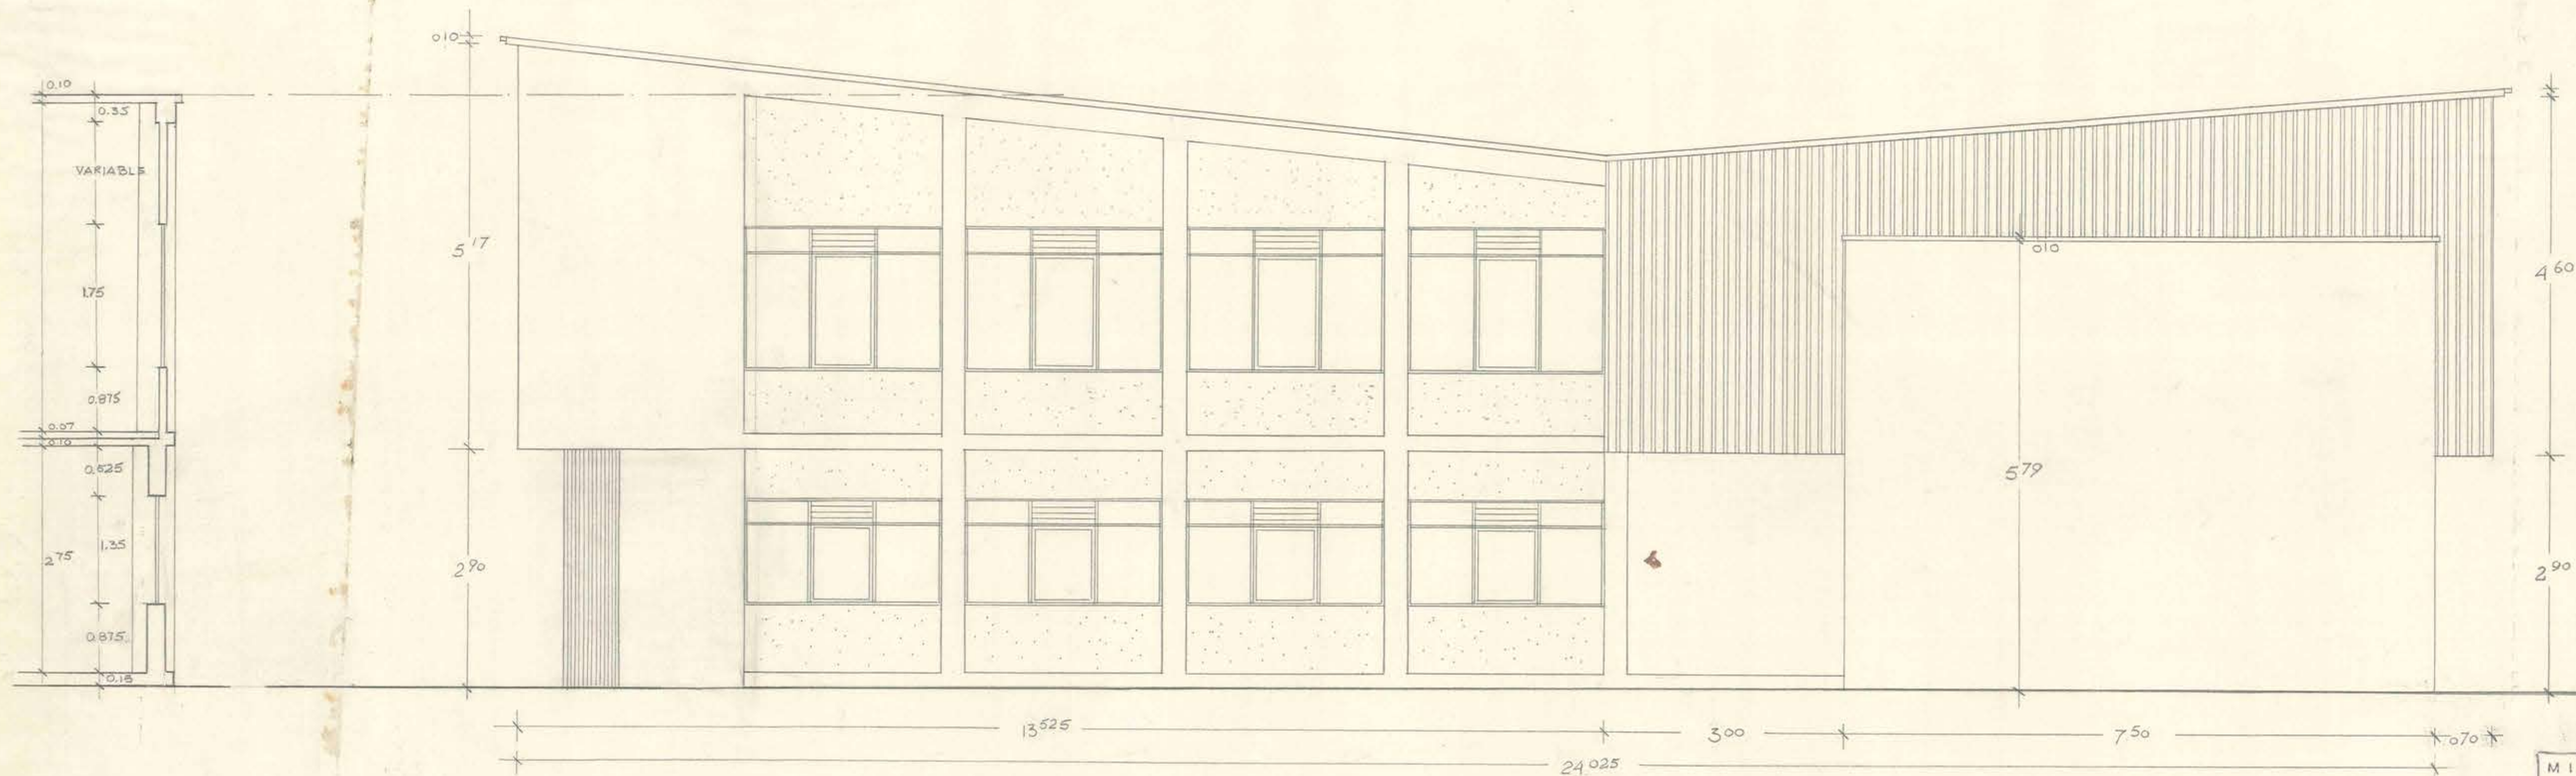

FACHADA NOR PONIENTE



2- DIC 1959

MINISTERIO DE OBRAS PÚBLICAS	
DIRECCION DE ARQUITECTURA	
DEPARTAMENTO DE ESTUDIOS	
OBJETO	CASA ESTIBADORES DE PUERTO ANTOFAGASTA
PLANO	FACHADAS
ARQTO.	GONZALO DEL CANTO
DIBUJO	GONZALO RUDOLPHY
JEFE TALLER	AUGUSTO IGLESIAS
JEFE ESTUDIOS	ORLANDO TORREALBA
DEL PLANO	1/250
ESCALA	
FECHA	