


FACHADA SUR-ORIENTE

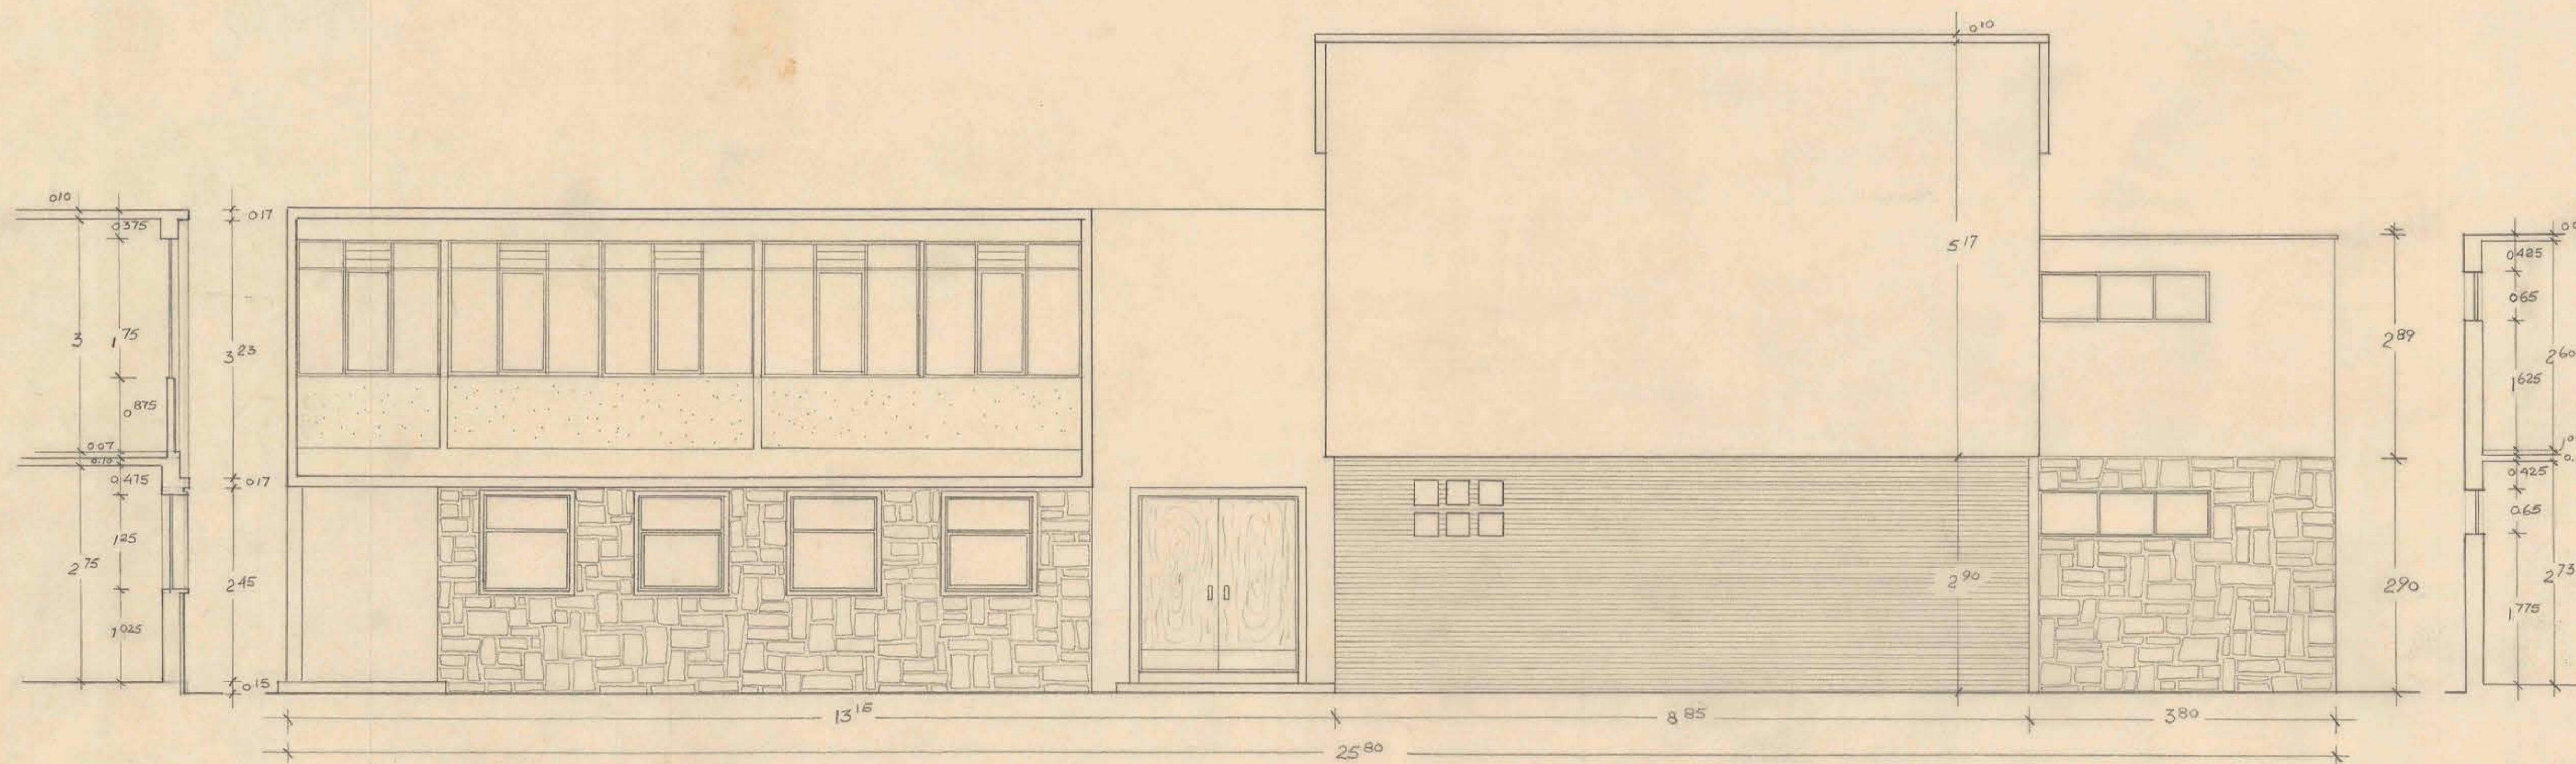

FACHADA NOR-ORIENTE



2 DIC 1958

MINISTERIO DE OBRAS PÚBLICAS	
DIRECCION DE ARQUITECTURA	
DEPARTAMENTO DE ESTUDIOS	
NOMBRE	CASA ESTIBADORES DE PUERTO ANTOFAGASTA
PLANO	FACHADAS
ARQTO.	GONZALO DEL CANTO
DIBUJO	GONZALO RUDOLPHY <i>[Signature]</i>
JEFE TALLER	AUGUSTO IGLESIAS
JEFE ESTUDIOS	ORLANDO TORREALBA
DEL PLANO	2
ESCALA	1:50
FECHA	

086x061

1958