




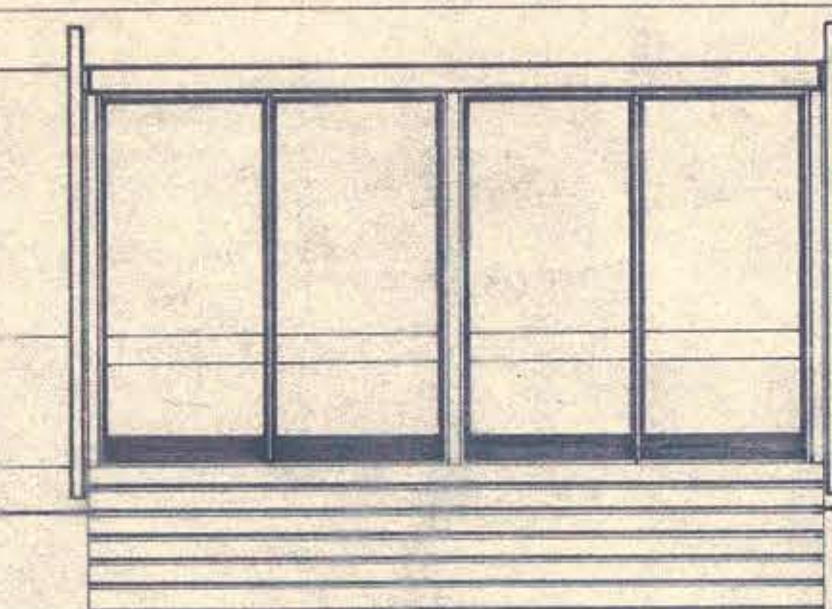

ELEVACION SUR (CUERPO E y CUERPO B 2)

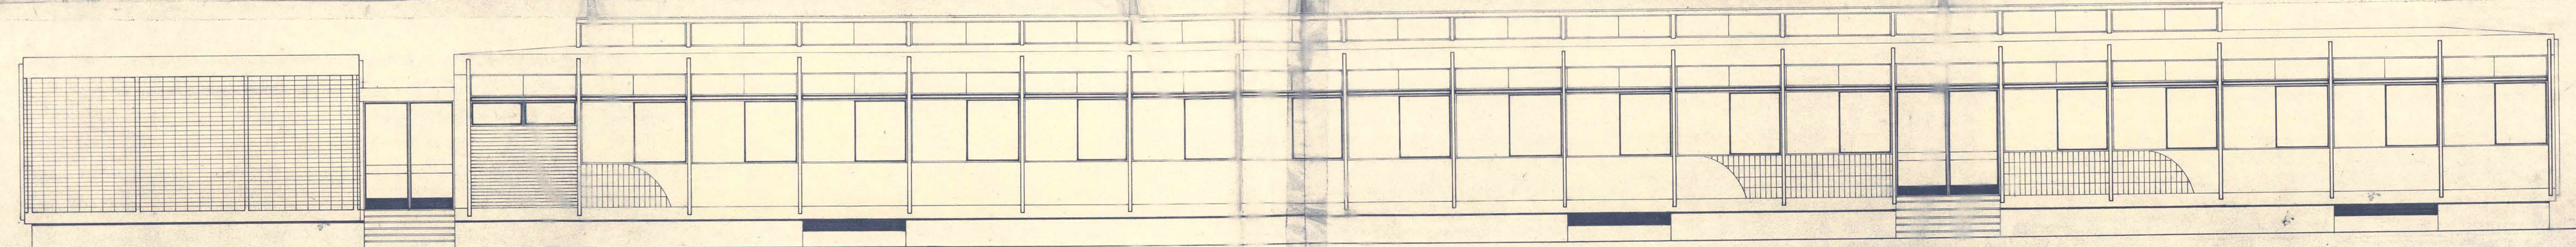

ELEVACION ORIENTE (CUERPO B 3)

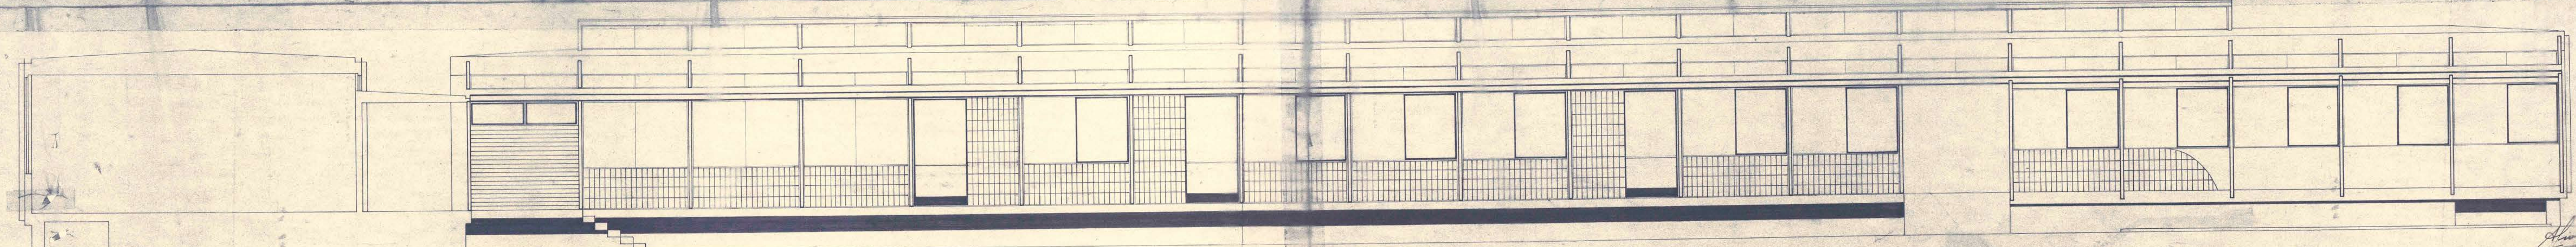

ELEVACION ORIENTE (CUERPO B 1)

NOTA: LAS VENTANAS ANUAL RENOVACION DE AIRE 10 veces / hora (verano) 4 veces / hora (invierno)

TALLER DE ARQUITECTURA Y URBANISMO
Jorge Poblete G.
Julio Mardones R.
Sergio Gonzalez E.
Gonzalo Mardones R.
ARQUITECTOS
CENIA
SANTIAGO

ARQUITECTURA
ELEVACION SUR - CUERPO E y B2
ORIENTE - " B3
" " B1

B1,
B2, E,
B3,
V.B. 4
ESCALA 1/50
MARZO 63

3d