



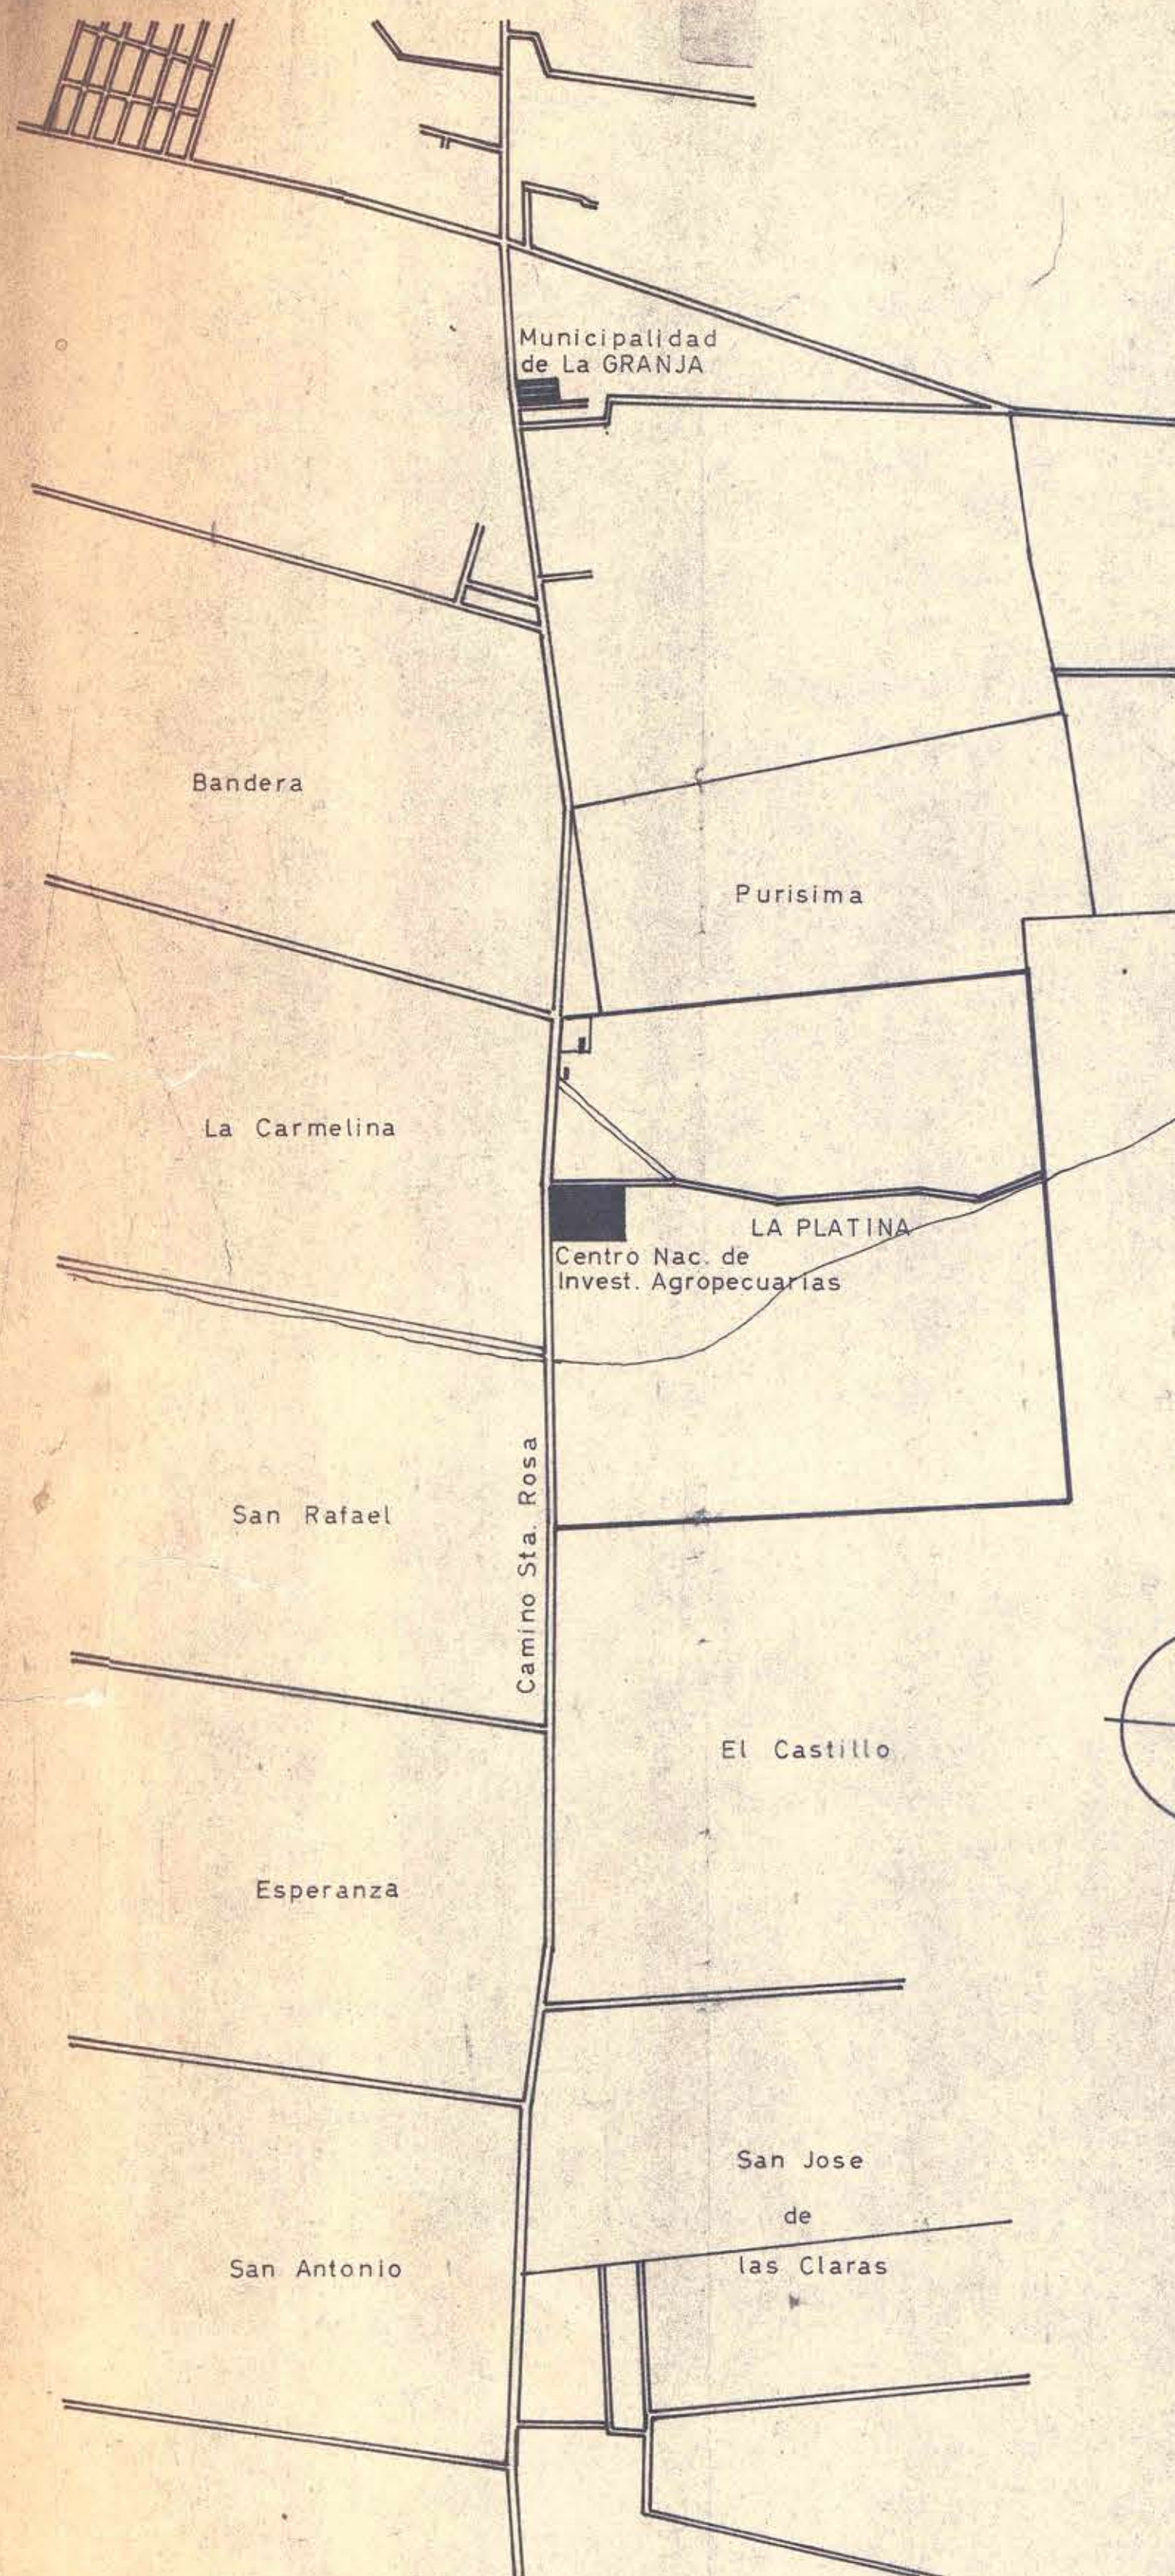

PLANO UBICACION Esc. 1: 20.000

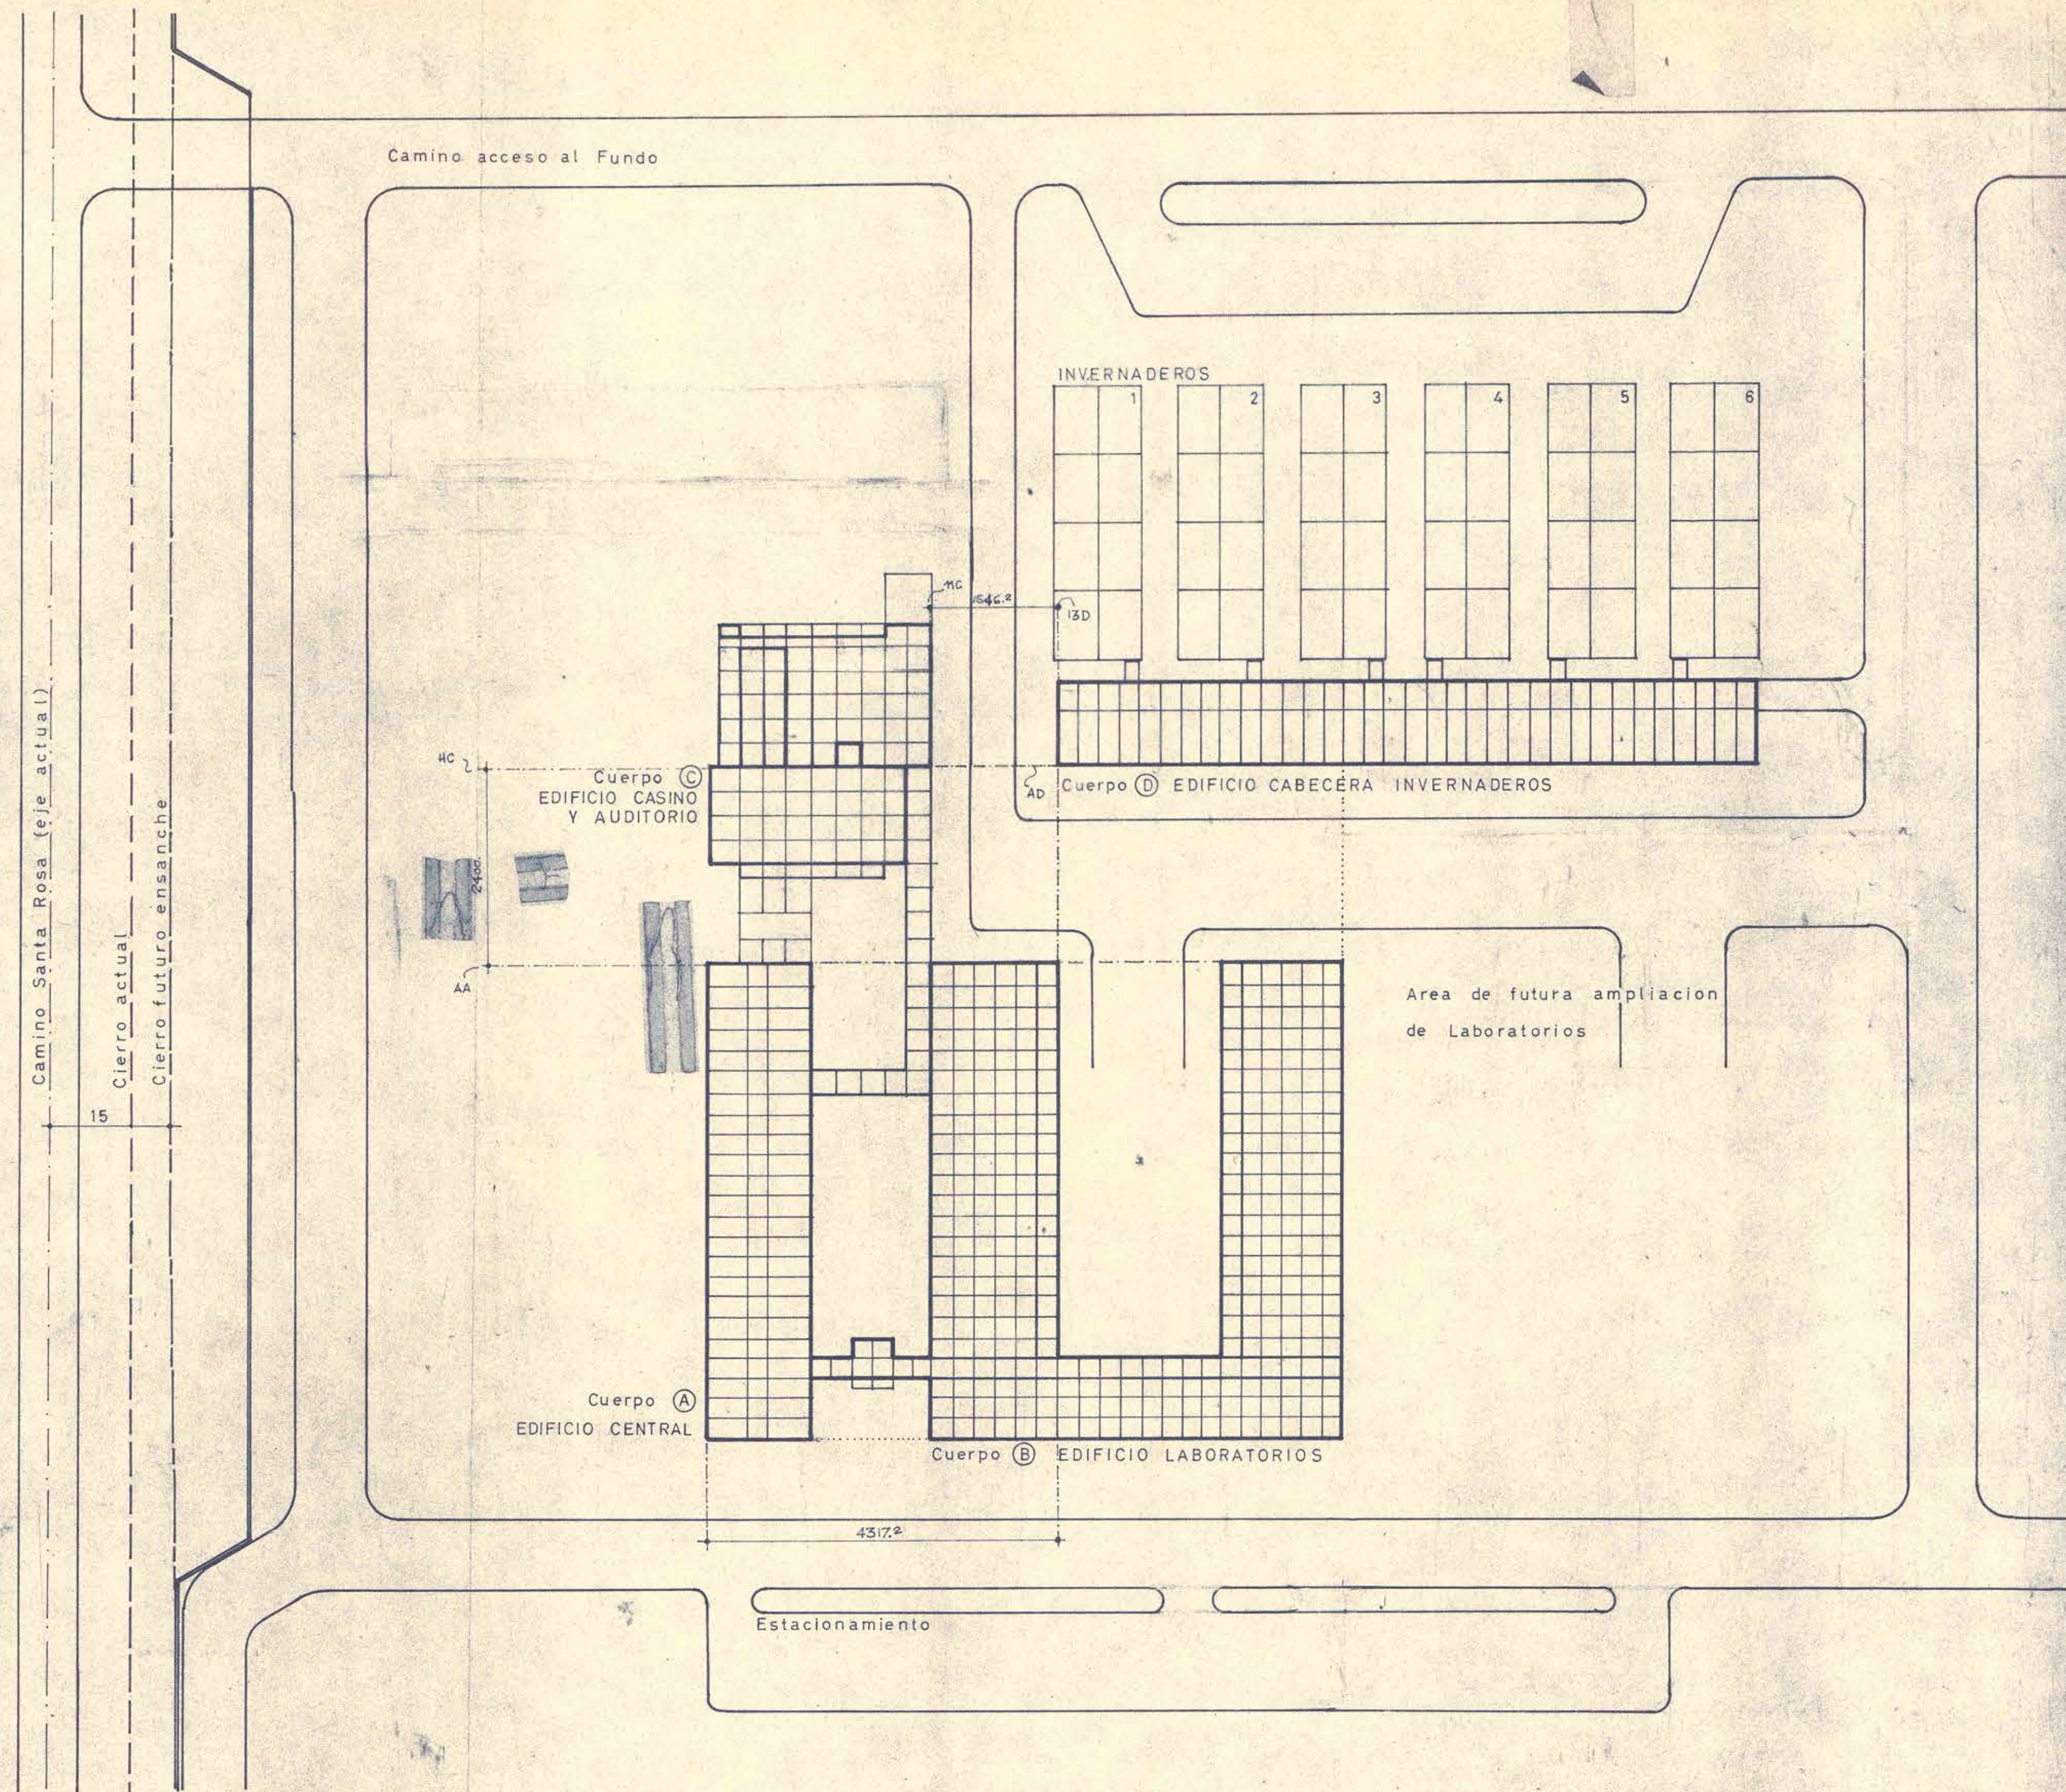

PLANO DE CONJUNTO Y EJES Esc. 1: 500