


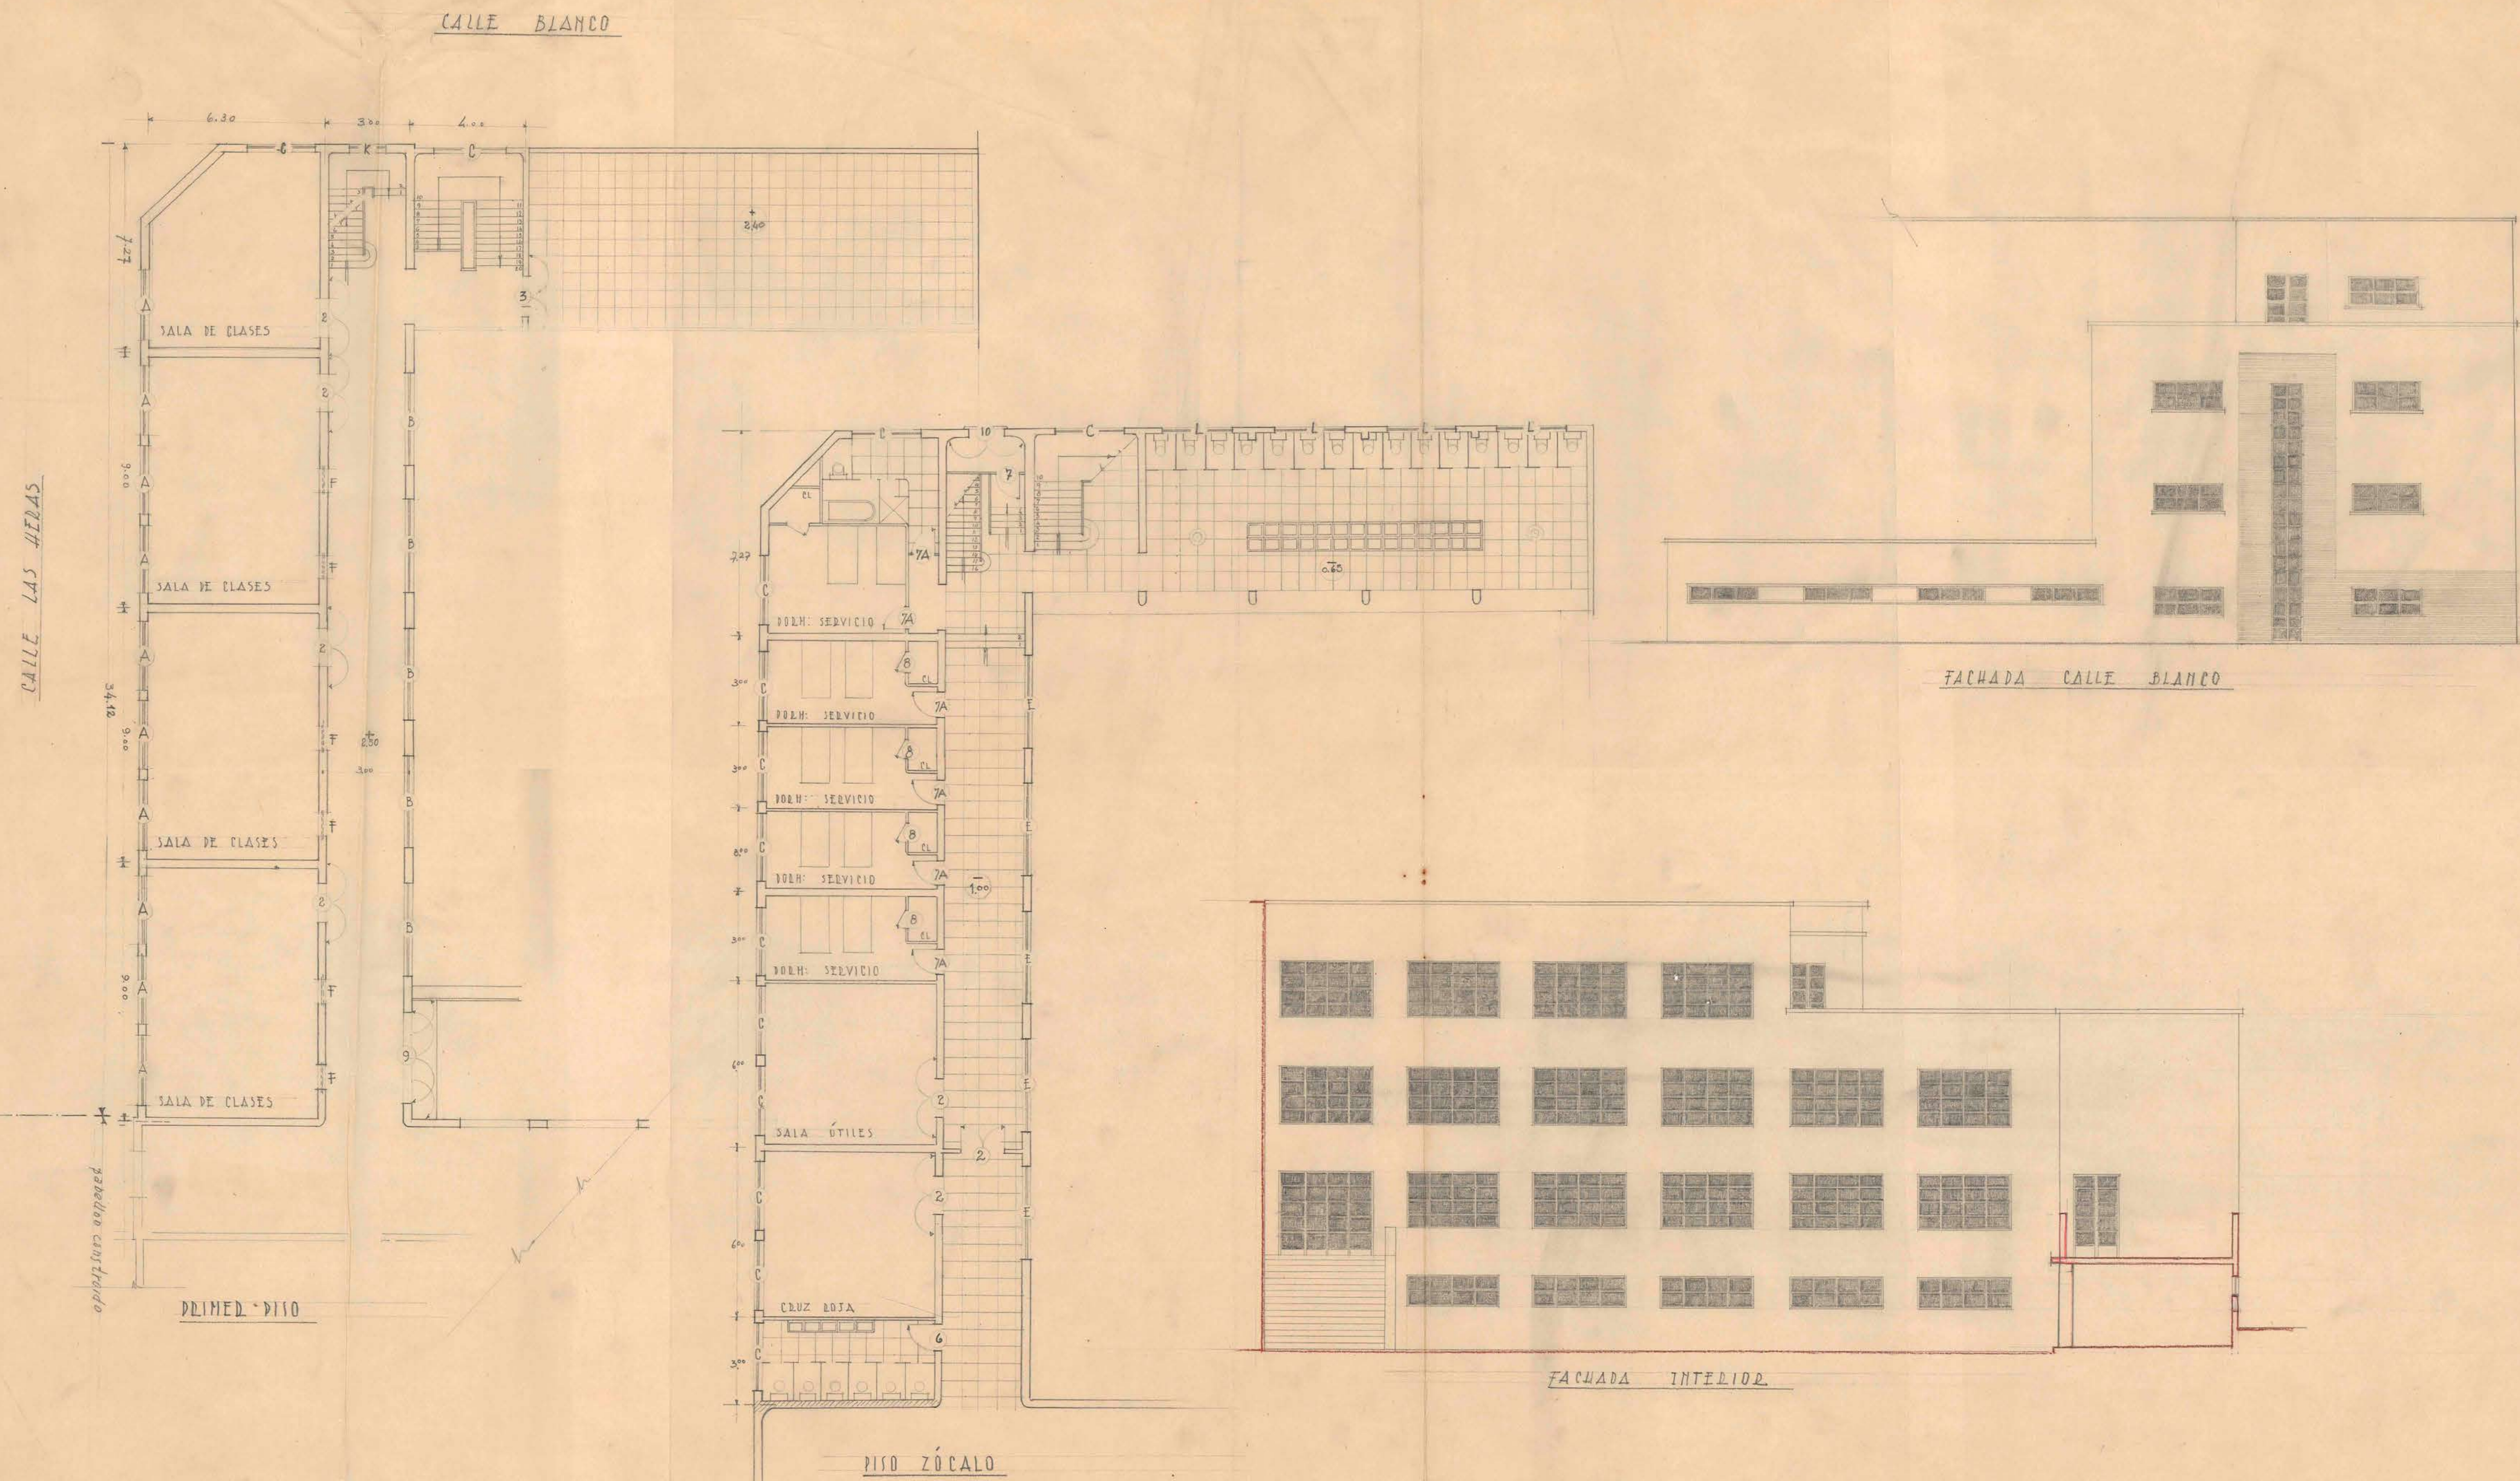

D. C. O. P. DEPTO DE ARQUITECTURA LICEO DE NIÑAS DE VALPARAISO PABELLÓN CALLE LAS HERAS Y BLANCO ESC. 1:100 ARQTO J. ALAUJO DIBUJO Rodlecy. Vº Bº ARQTO JETE

