


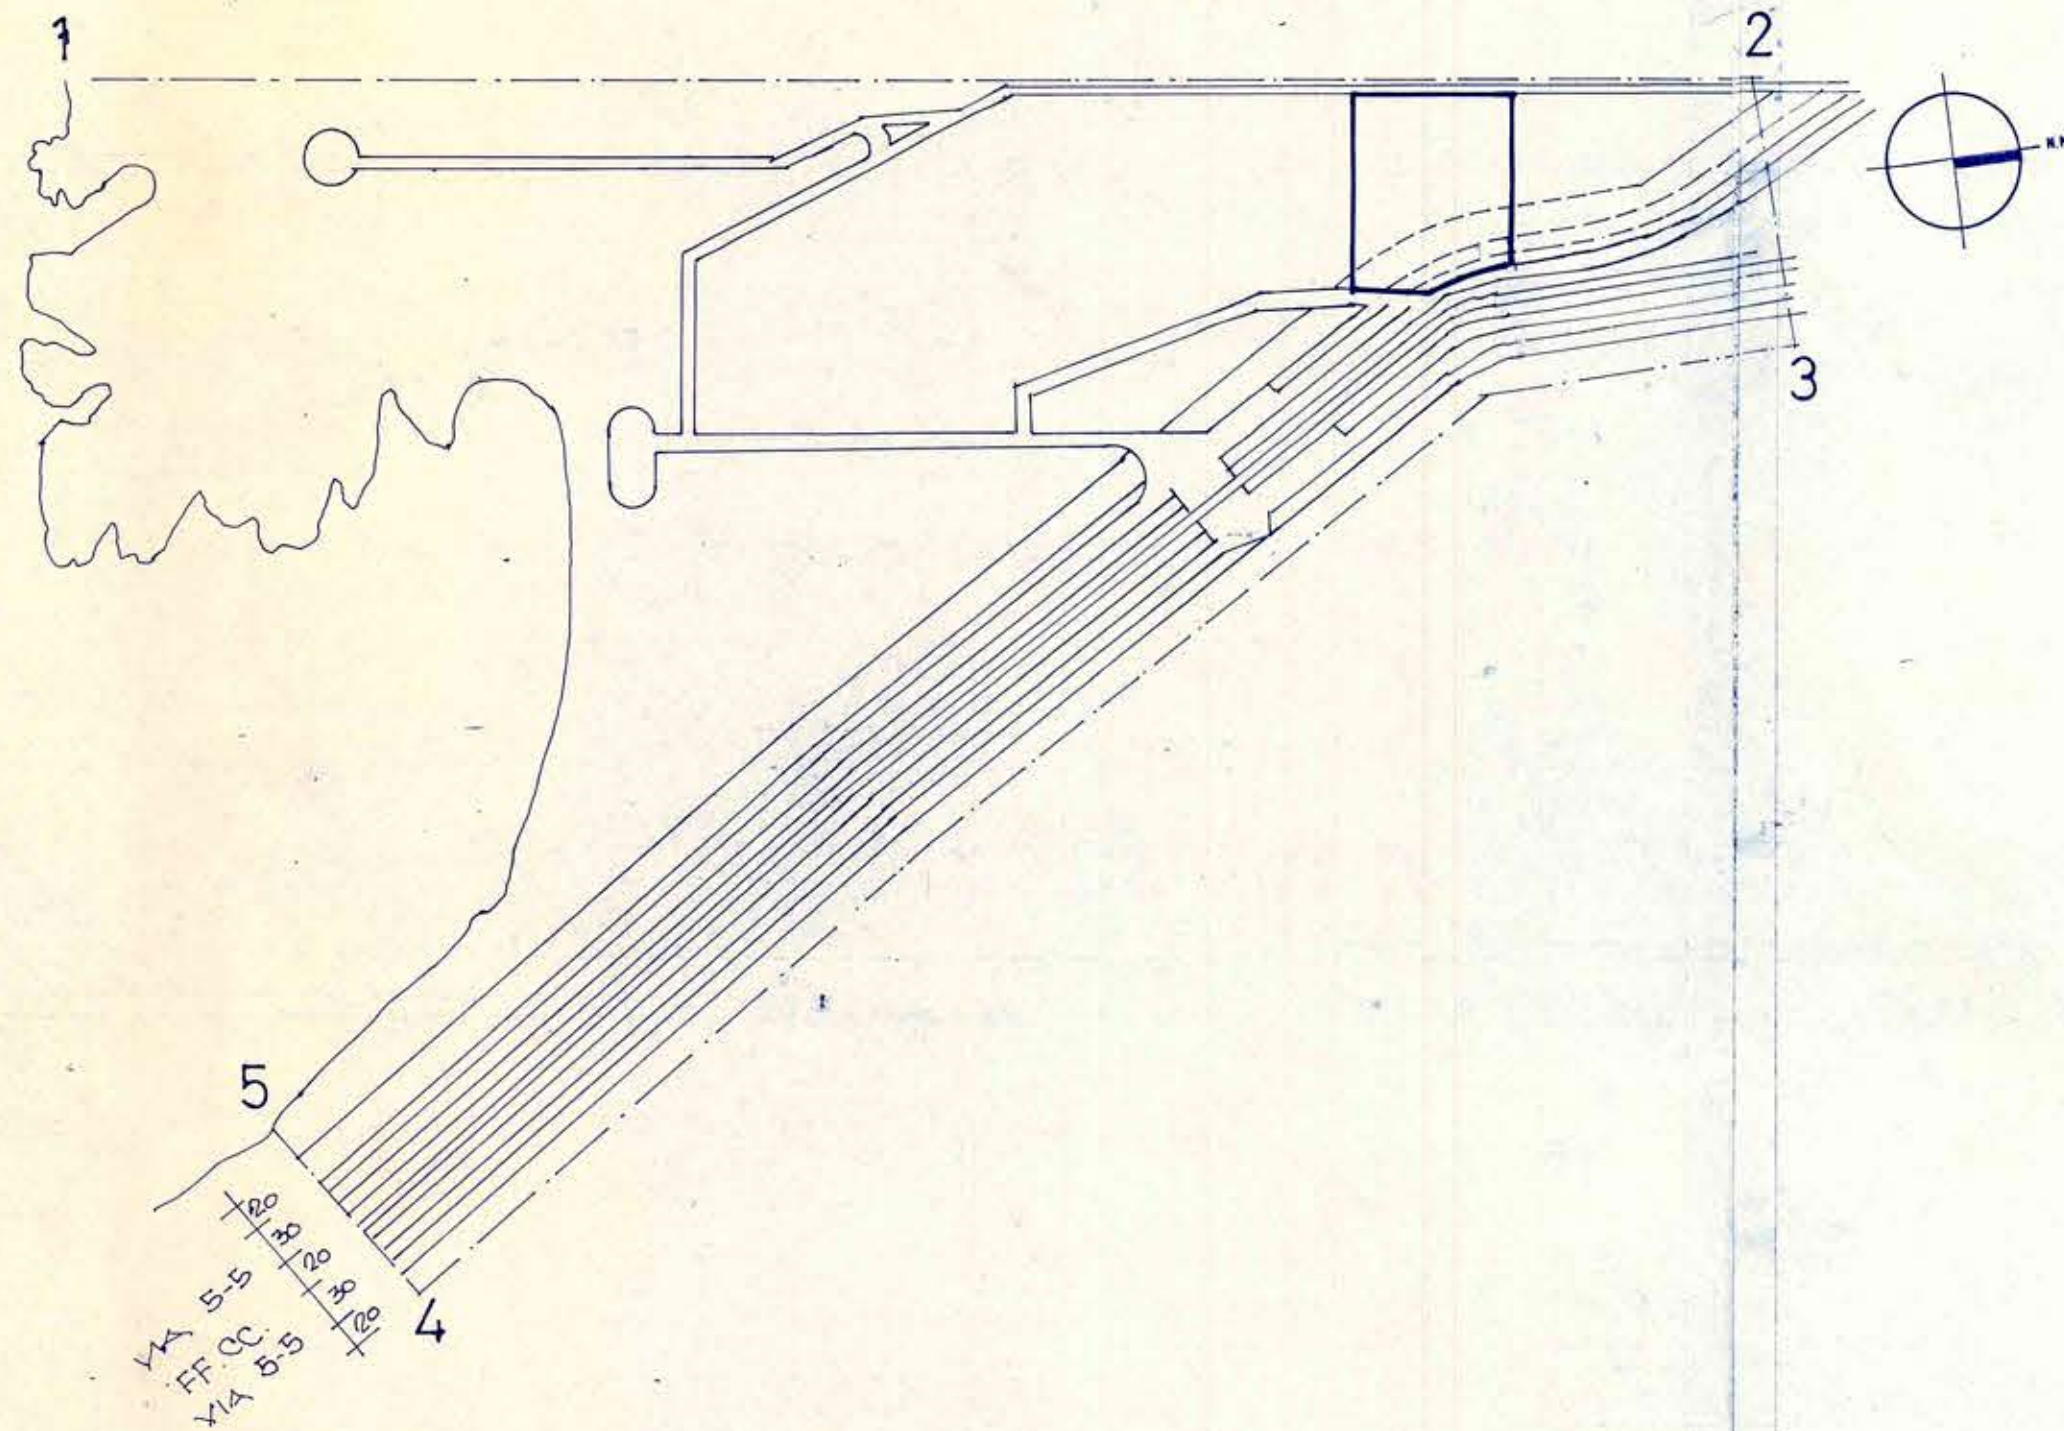

ANTEPROYECTO CONJUNTO DE VERANEO COMUNIDAD EVANGELICA DE LOS HERMANOS.


UBICACION
CAMINO A RITOQUE S/N
AREA DE ESPARCIMIENTO Y TURISMO

PROPIETARIOS
P. COMUNIDAD
EVANGELICA DE LOS
HERMANOS.

ARQUITECTO
RUDY PONCE
ITURRIETA ICAAG 2038.

PLANO 1 CONTENIDO
PLANO DE CONJUNTO

ESCALAS 1:400
1:5000
FECHA.
ABRIL 2001.

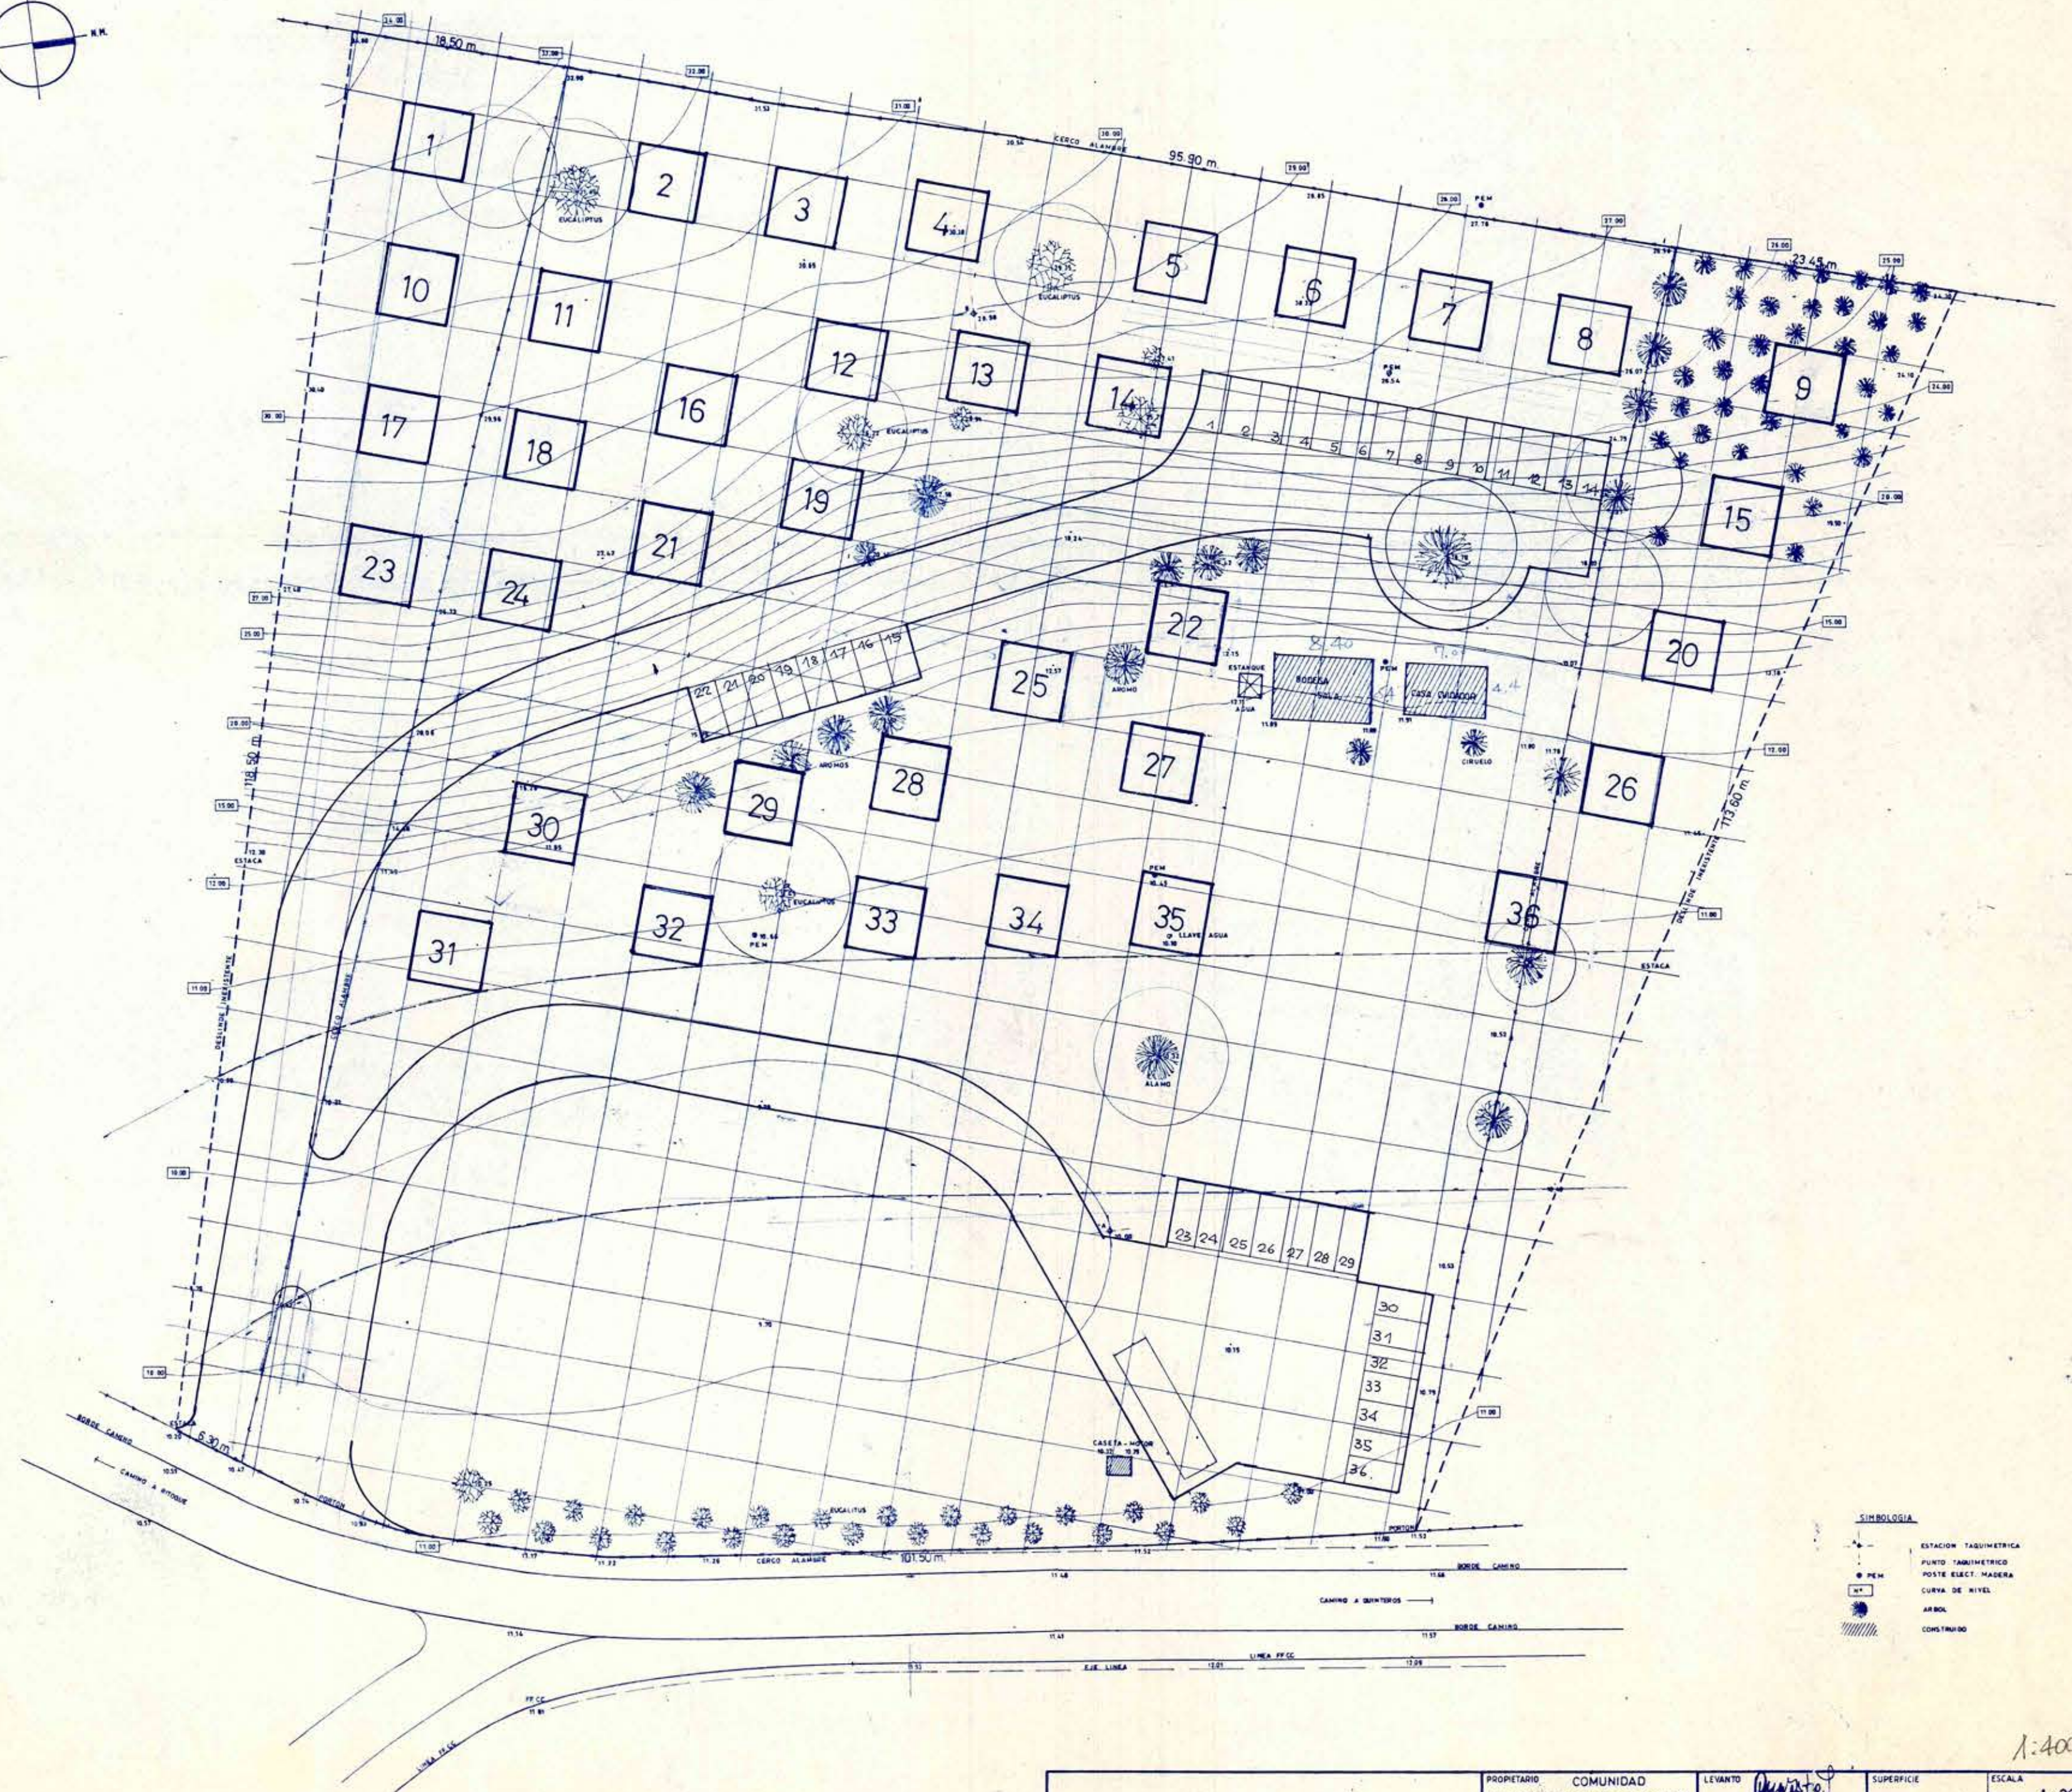

LEVANTAMIENTO TAQUIMETRICO

PROPIETARIO	COMUNIDAD	LEVANTADO	SUPERFICIE	ESCALA
EVANGELICA DE LOS HERMANOS		OSCAR CASTRO ROJAS	14.067,17 m²	1:200
UBICACION	CAMINO A RITOQUE S/N	OSCAR CASTRO ROJAS		FECHA
				DICIEMBRE 2000