


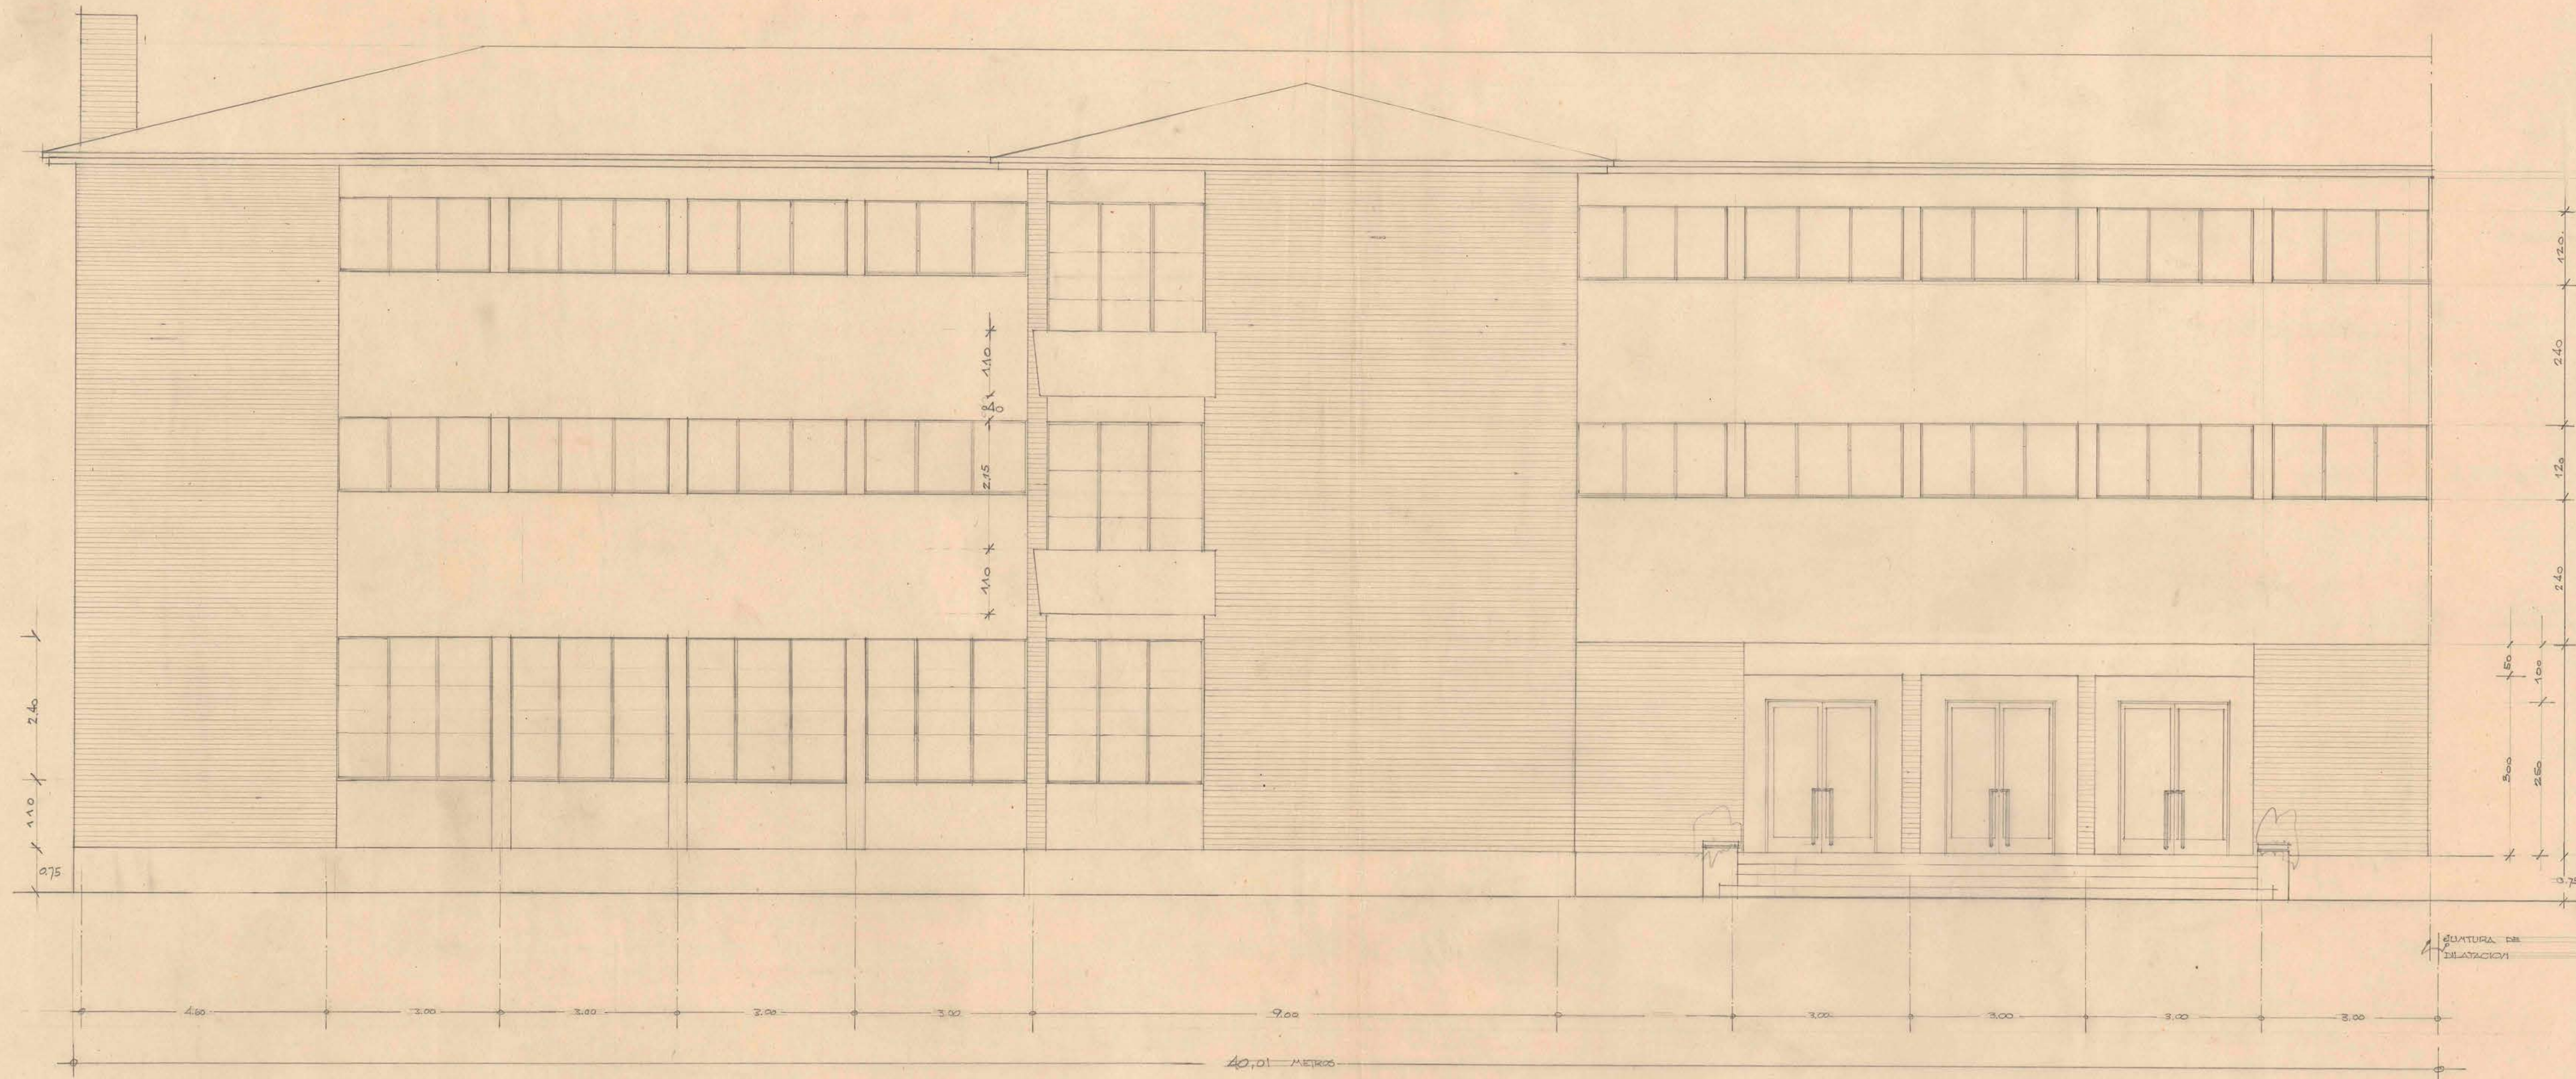

FACHADA PRINCIPAL - acceso sur por calle Bilbao

D. G. O. P. DEPARTAMENTO DE ARQUITECTURA	INSTITUTO COMERCIAL DE TEMUCO.	CUERPO A
<u>SECCION ESTUDIOS</u>	<u>FACHADA PRINCIPAL</u>	Escala: V80
Fecha: 9-julio-51	A. VILLAMANDOS S. <i>[Signature]</i>	Vº Bº JEFE SECCION



Plant # 632
[Signature]
 4-11-52

12324