


ESC. 1/50
 MINISTERIO DE OBRAS PUBLICAS
 DIRECCION DE ARQUITECTURA
 DEPARTAMENTO DE ESTUDIOS
 INSTITUTO COMERCIAL TEMUCO INTERNADO
 MODIFICACION CUERPO B
 # ROMANA - ARQ.
 # MUJOS - ARQ.
 # ROMANA - ARQ.
 # MUJOS - ARQ.
 # ROMANA - ARQ.
 # MUJOS - ARQ.
 DISEÑO
 FACHADA

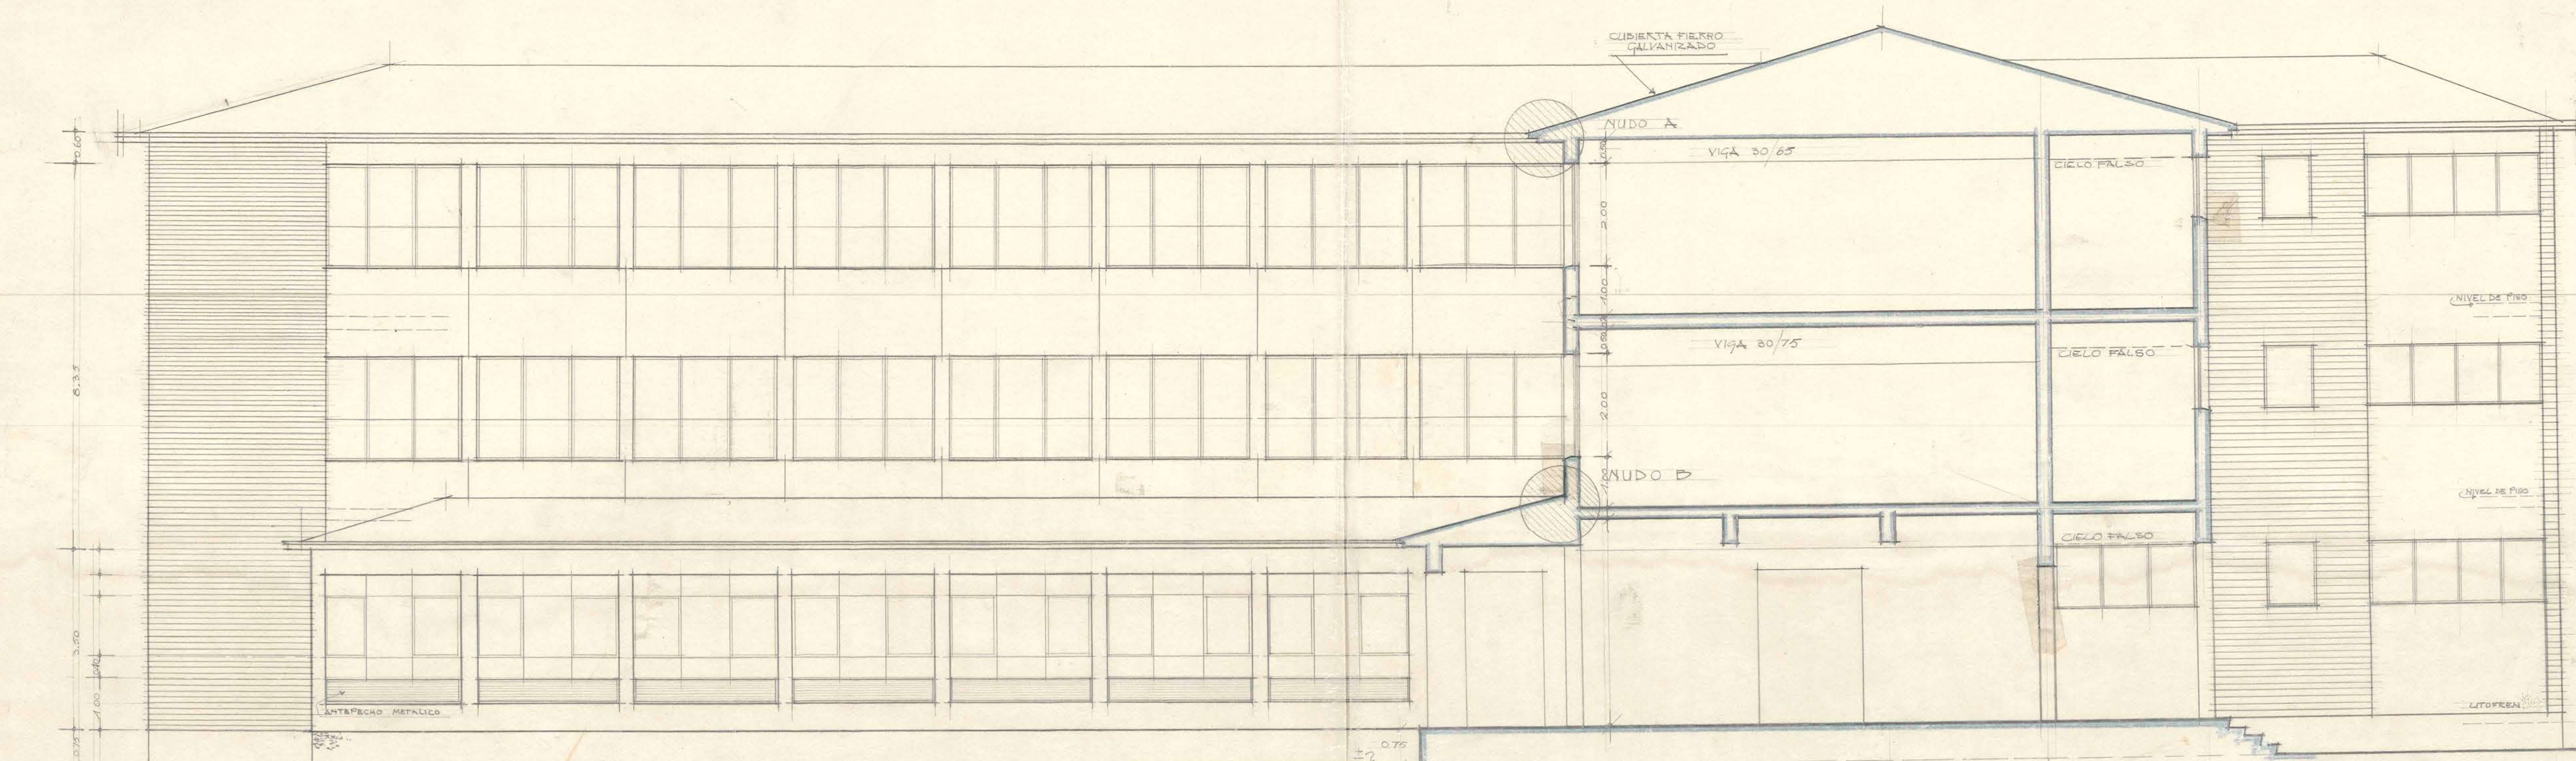

SECCION POR EL PORTICO DE ACCESO

FACHADA PONIENTE

17824

1:10 x 0.53