


ESC 1/50  
ELEV. Y CORTE  
MINISTERIO DE OBRAS PUBLICAS  
DIRECCION DE ARQUITECTURA  
DEPARTAMENTO DE ESTUDIOS  
INSTITUTO COMERCIAL TEMUCO INTERNADO  
MODIFICACION — CUERPO B  
26 AGOSTO 65  
R. VIEIRA  
DISEÑO  
H. ROCHA - ARQ.  
M. MUÑOZ - ARQ.  
M. MUÑOZ - ARQ.  
M. MUÑOZ - ARQ.



Humberto Cruz  
Vº B. ARQ. JEFE

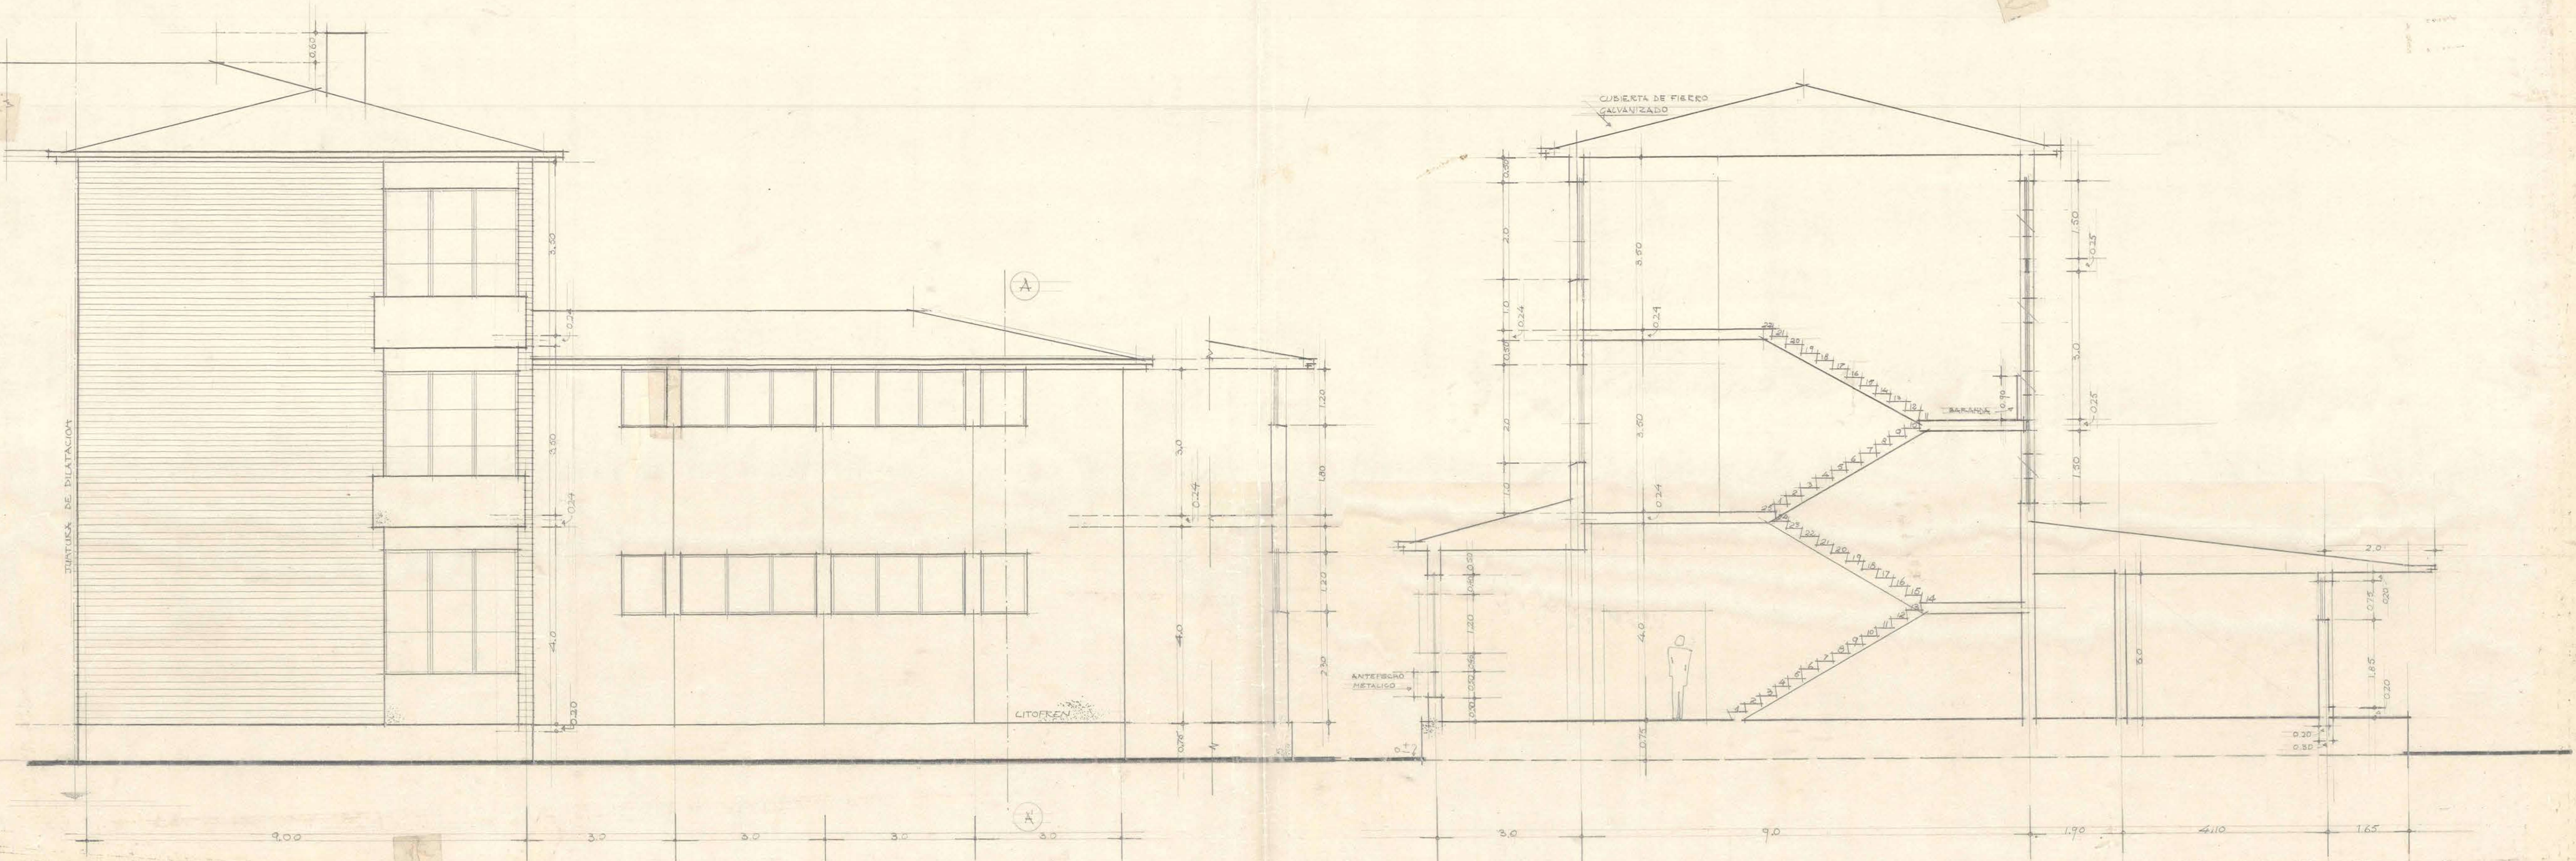

FACHADA SUR

CORTE A-A

CORTE B-B

105 x 0.55