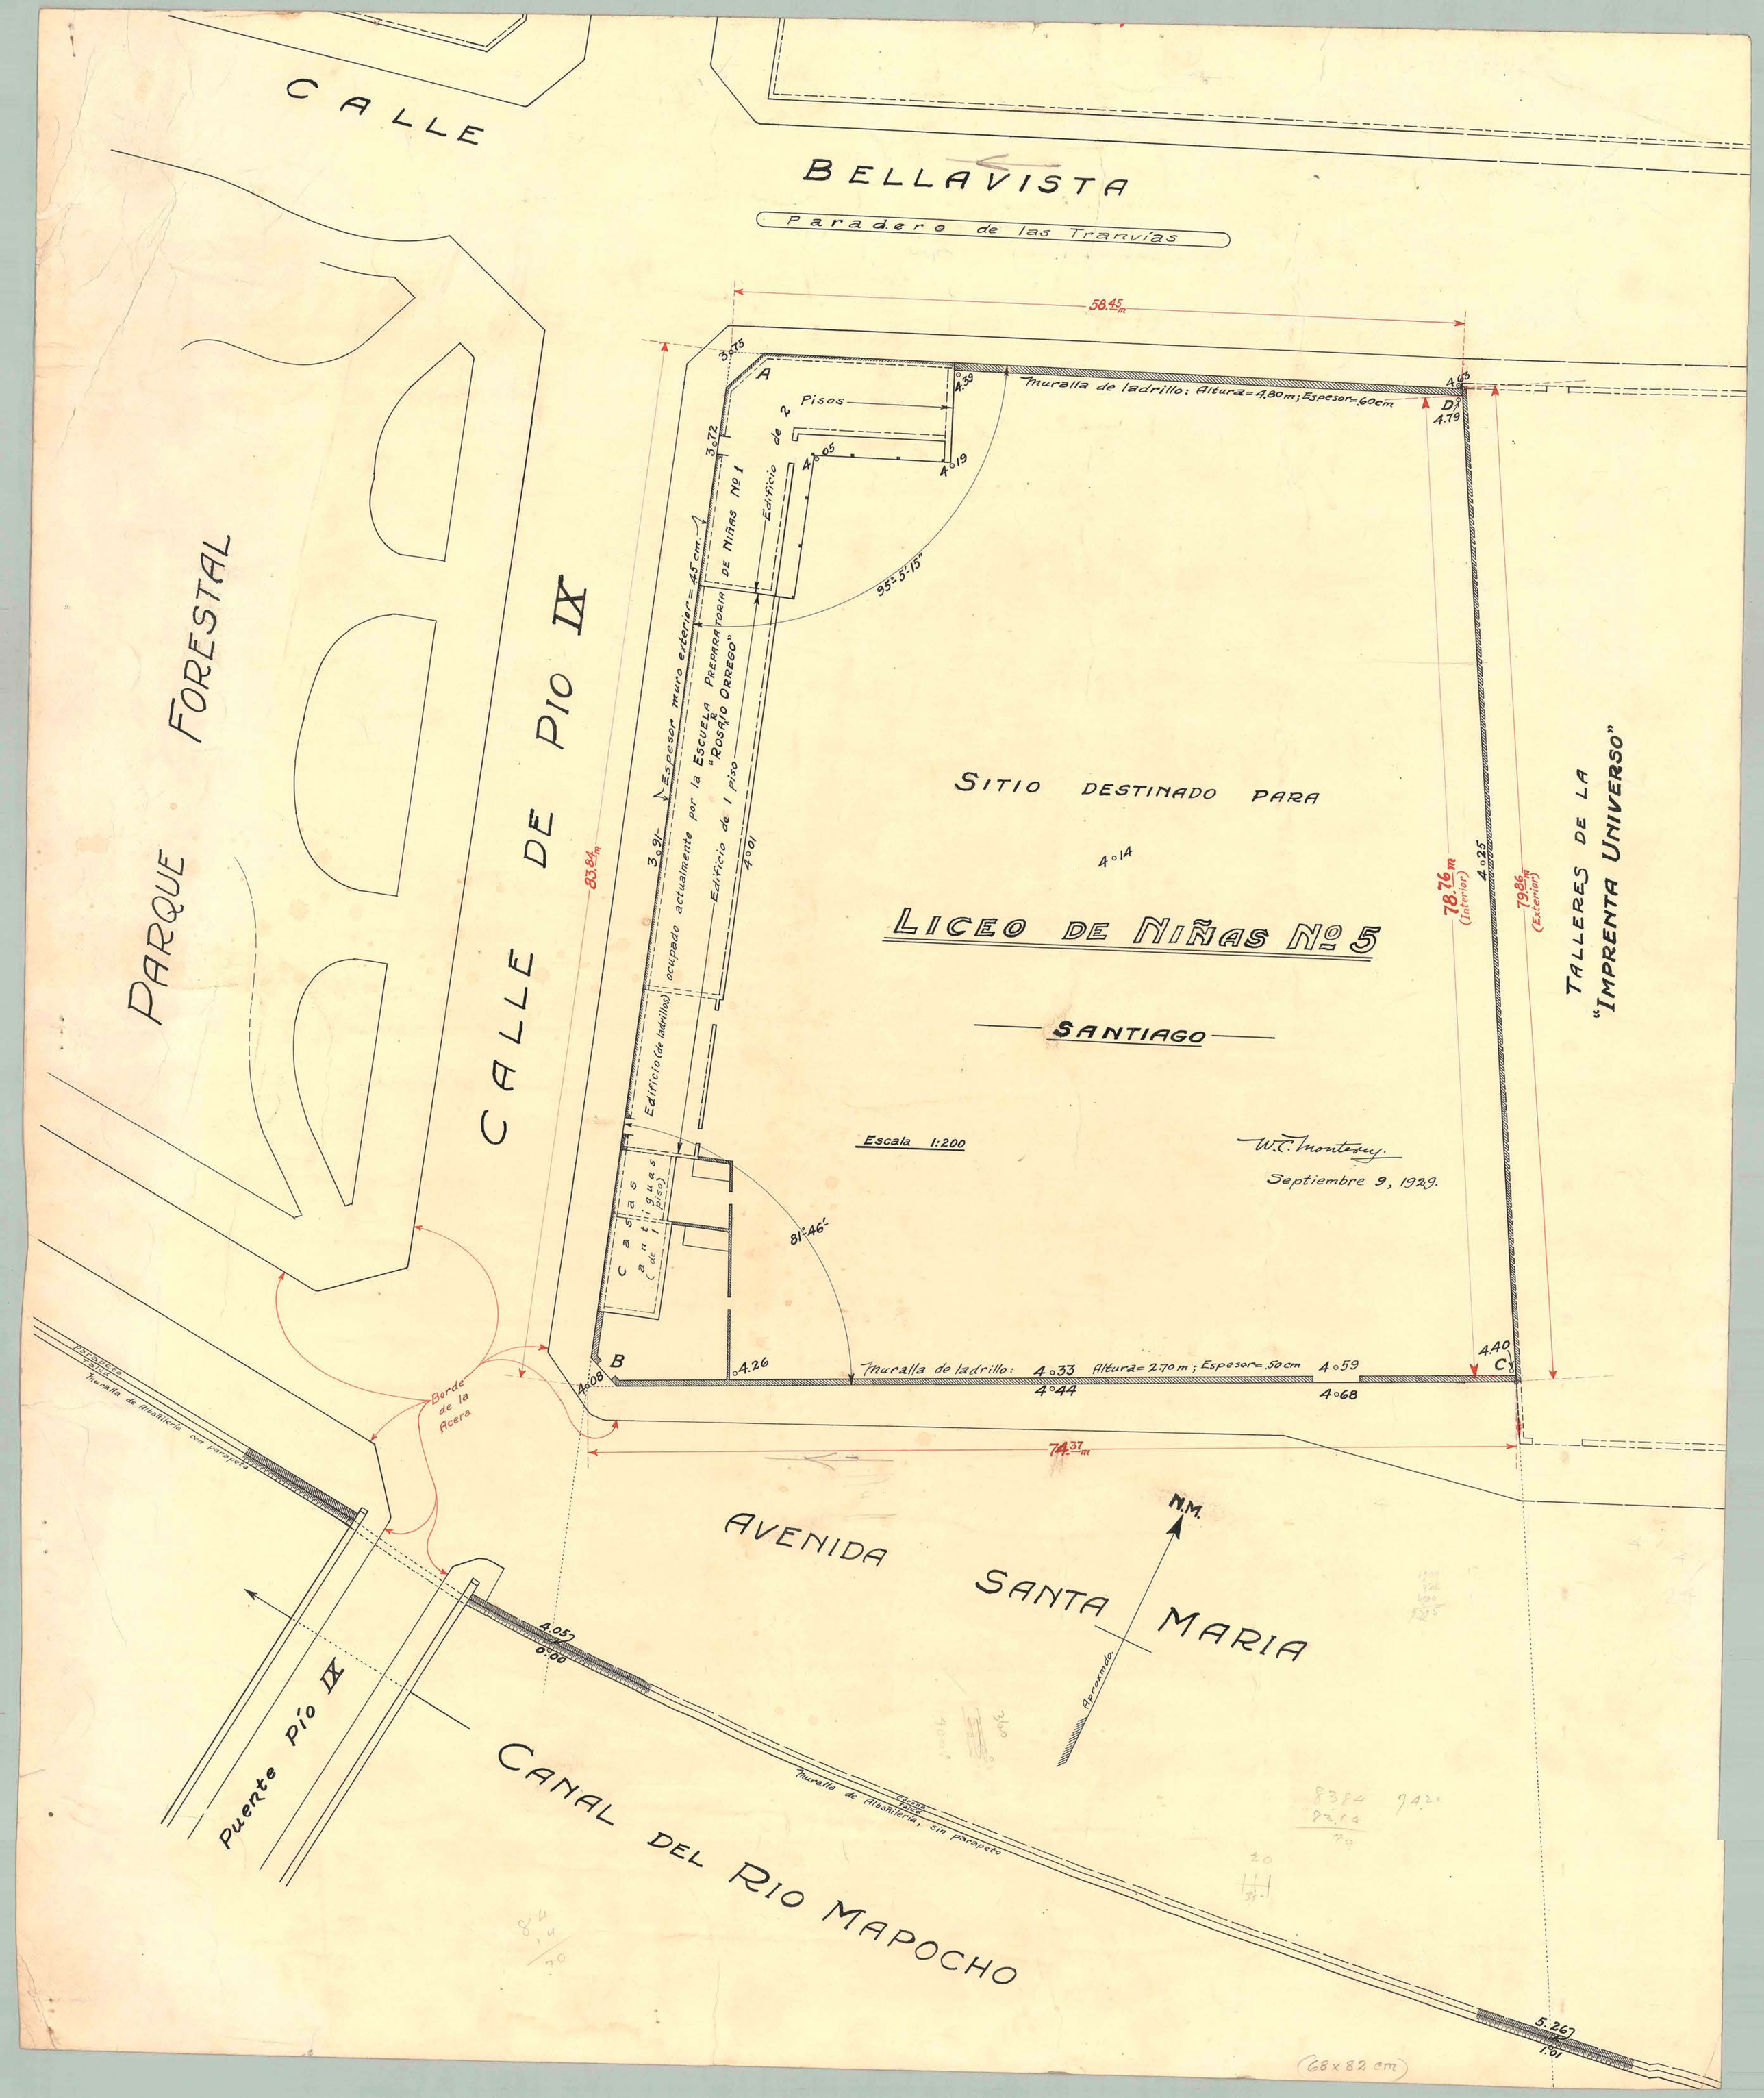
CALLE
BELLAVISTA
Paradero de las Tranvías
58.45 m
Muralla de ladrillo: Altura=4.80 m; Espesor=.60 cm
Pisos
de 2
Edificio
Edificio de Niñas Nº 1
Espesor muro exterior=.45 cm
Edificio ocupado actualmente por la Escuela Preparatoria "Rosario Orrego"
Edificio de 1 piso
Casas antiguas (de 1 piso)
95° 5'-15"
81° 46'-
83.84 m
78.76 m (Interior)
79.86 m (Exterior)
SITIO DESTINADO PARA
LICEO DE NIÑAS Nº 5
SANTIAGO
Escala 1:200
W.C. Monterey.
Septiembre 9, 1929.
TALLERES DE LA "IMPRENTA UNIVERSO"
PARQUE FORESTAL
CALLE DE PIO IX
Borde de la Acera
Muralla de ladrillo: Altura=2.70 m; Espesor=.50 cm
74.37 m
AVENIDA SANTA MARIA
N.M.
Aproximda.
Puente Pío IX
CANAL DEL RIO MAPOCHO
Muralla de Albañilería con parapeto
Muralla de Albañilería, sin parapeto
(68 x 82 cm)