


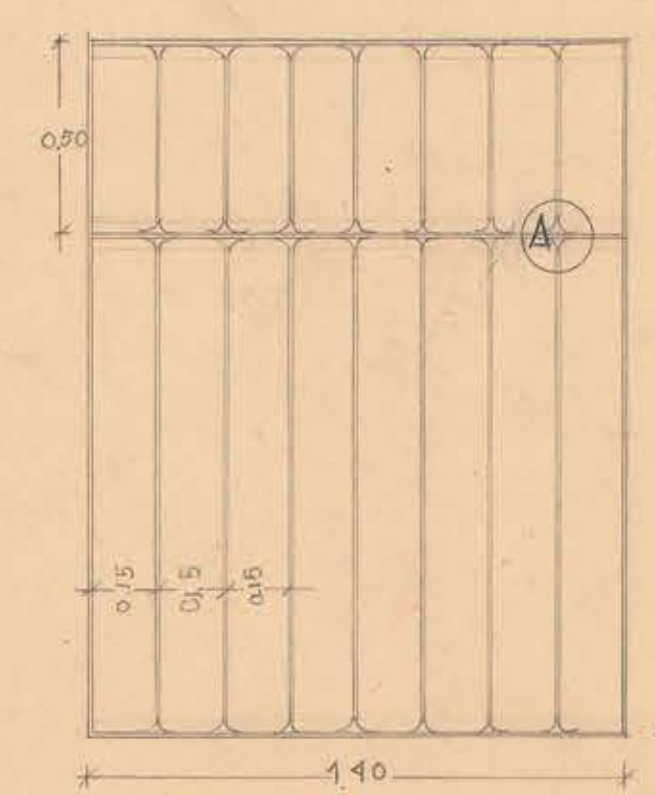
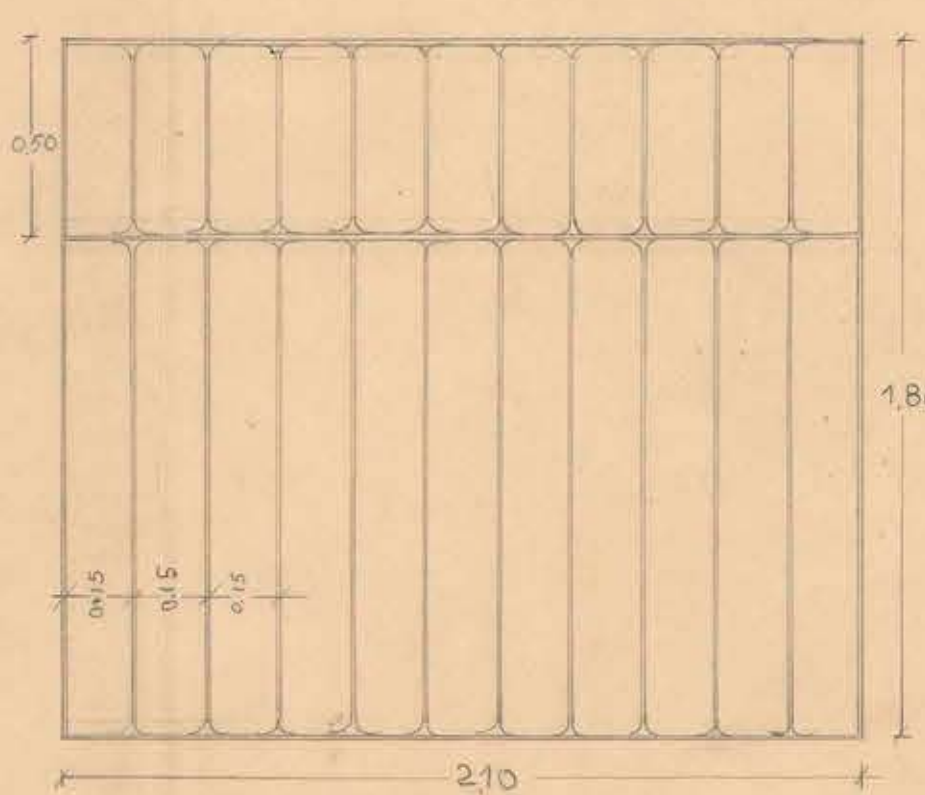
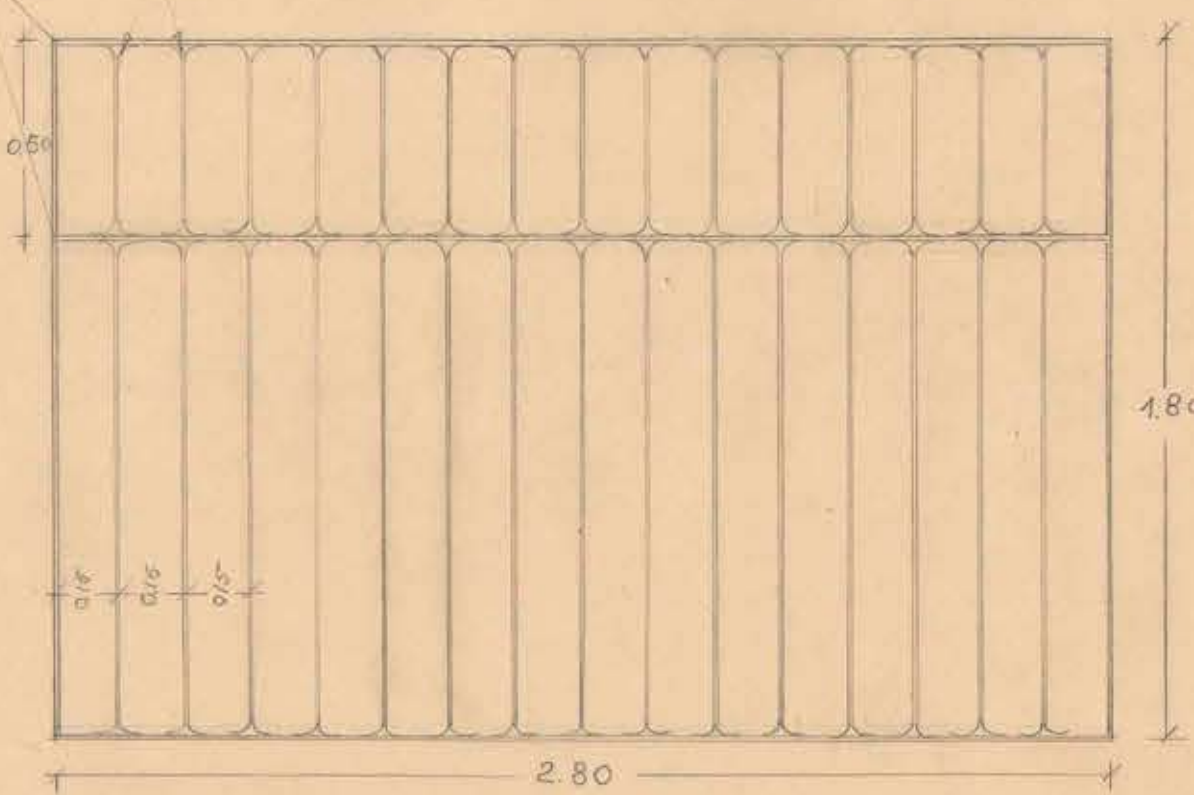
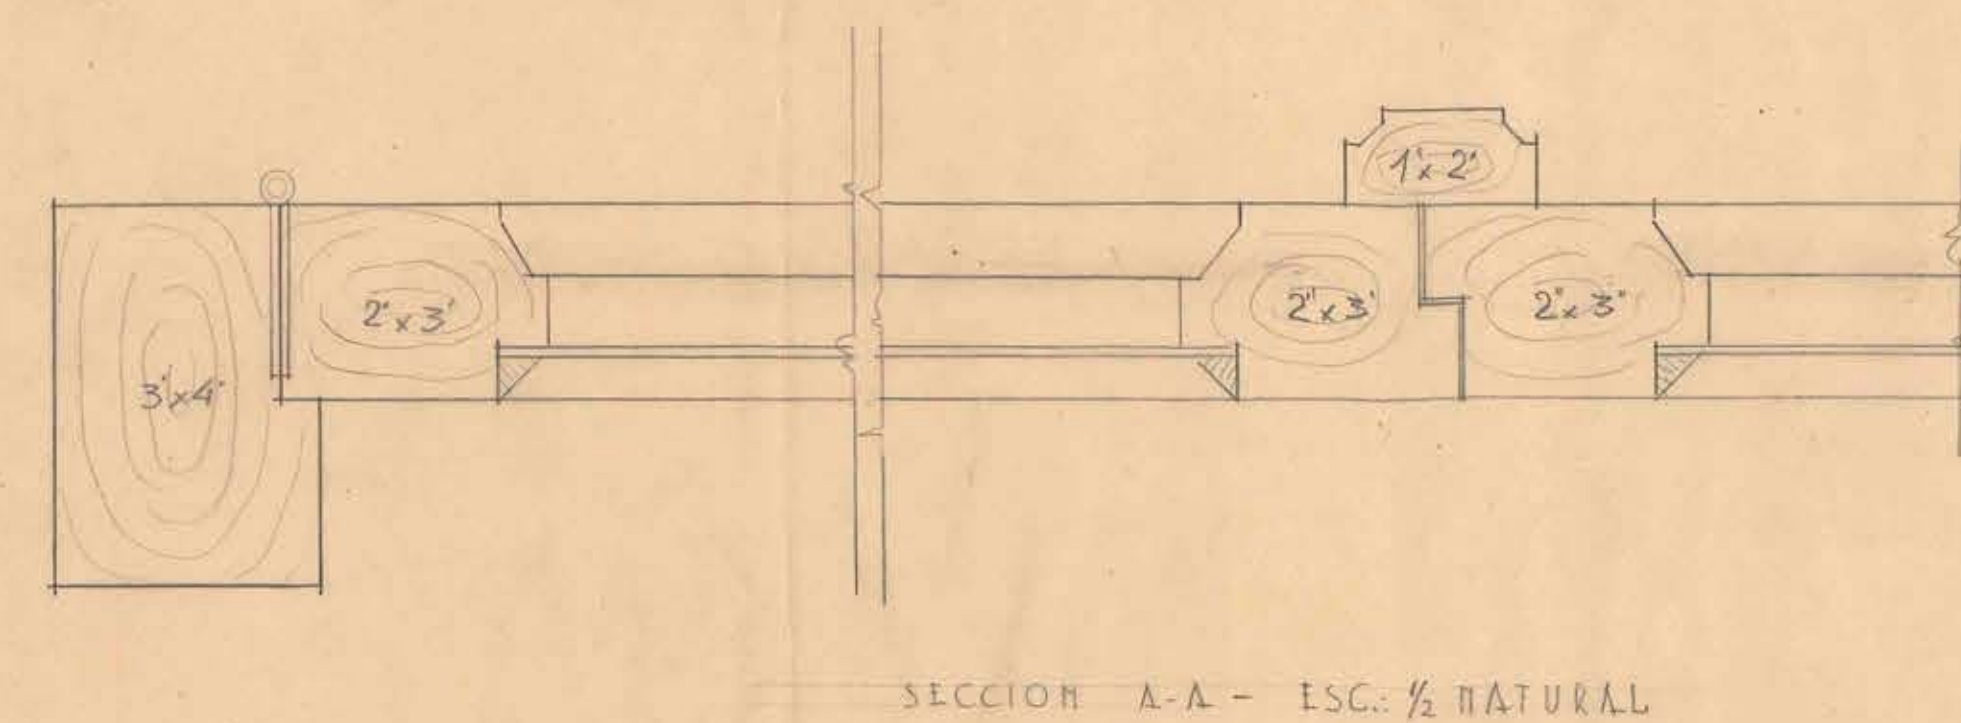
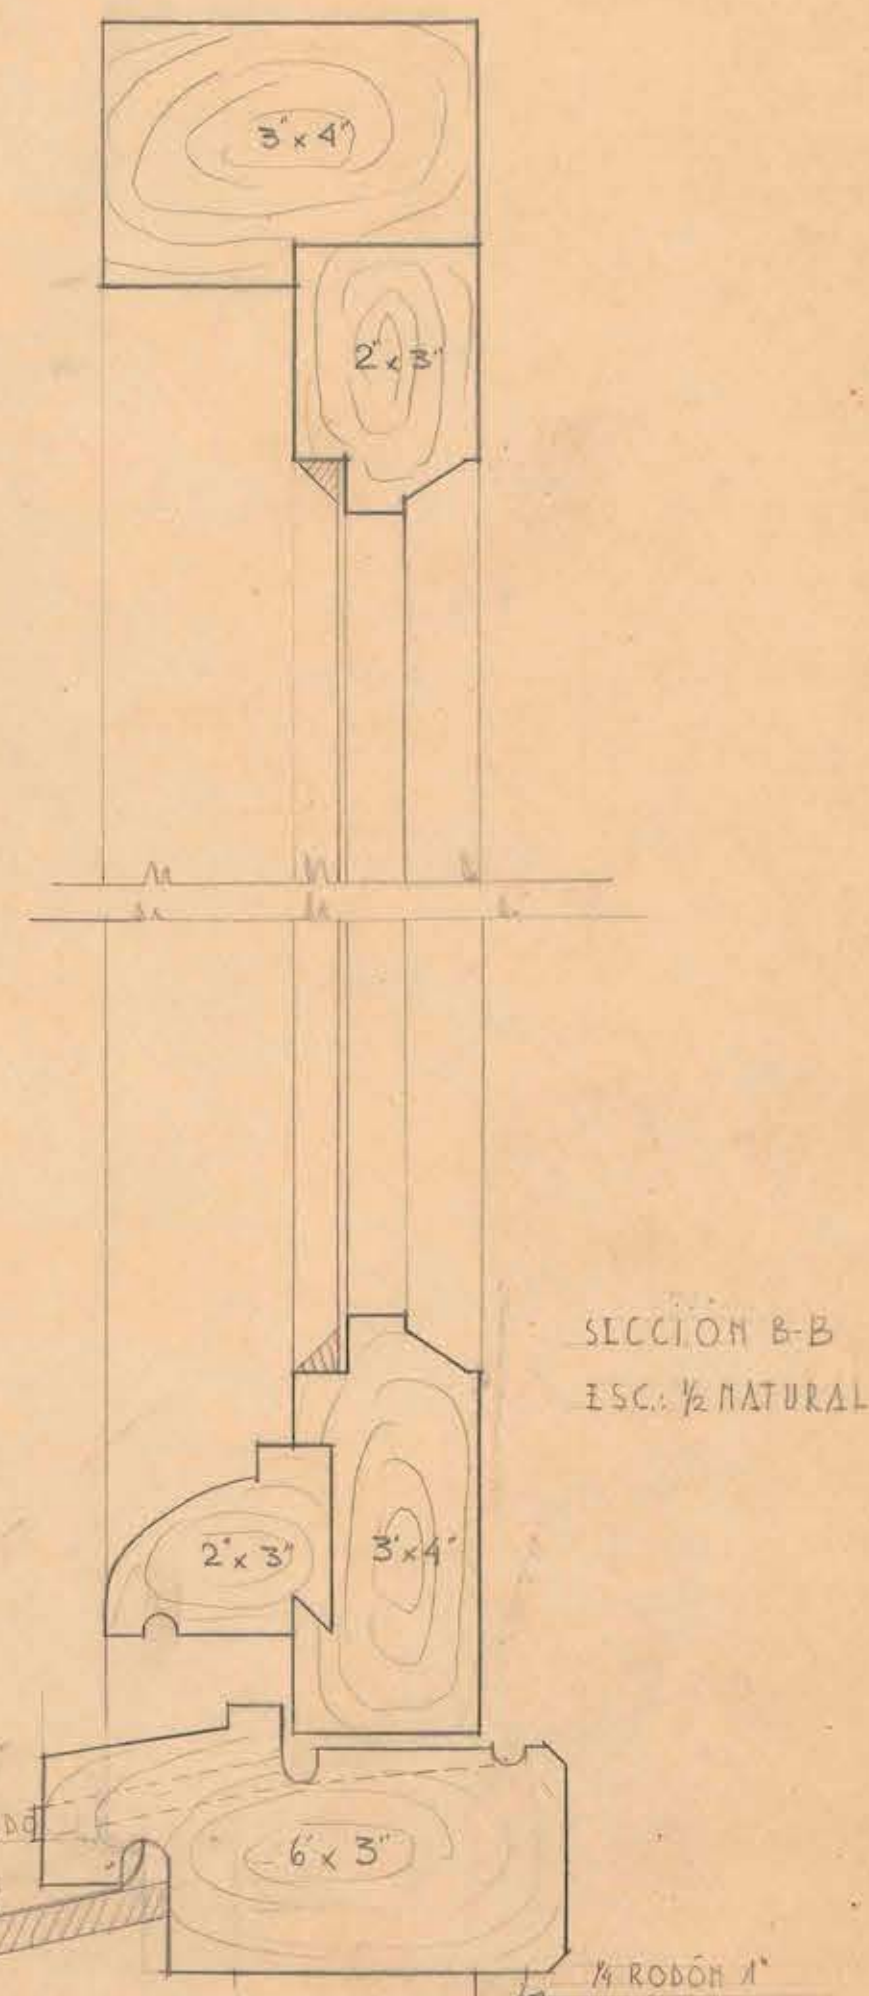
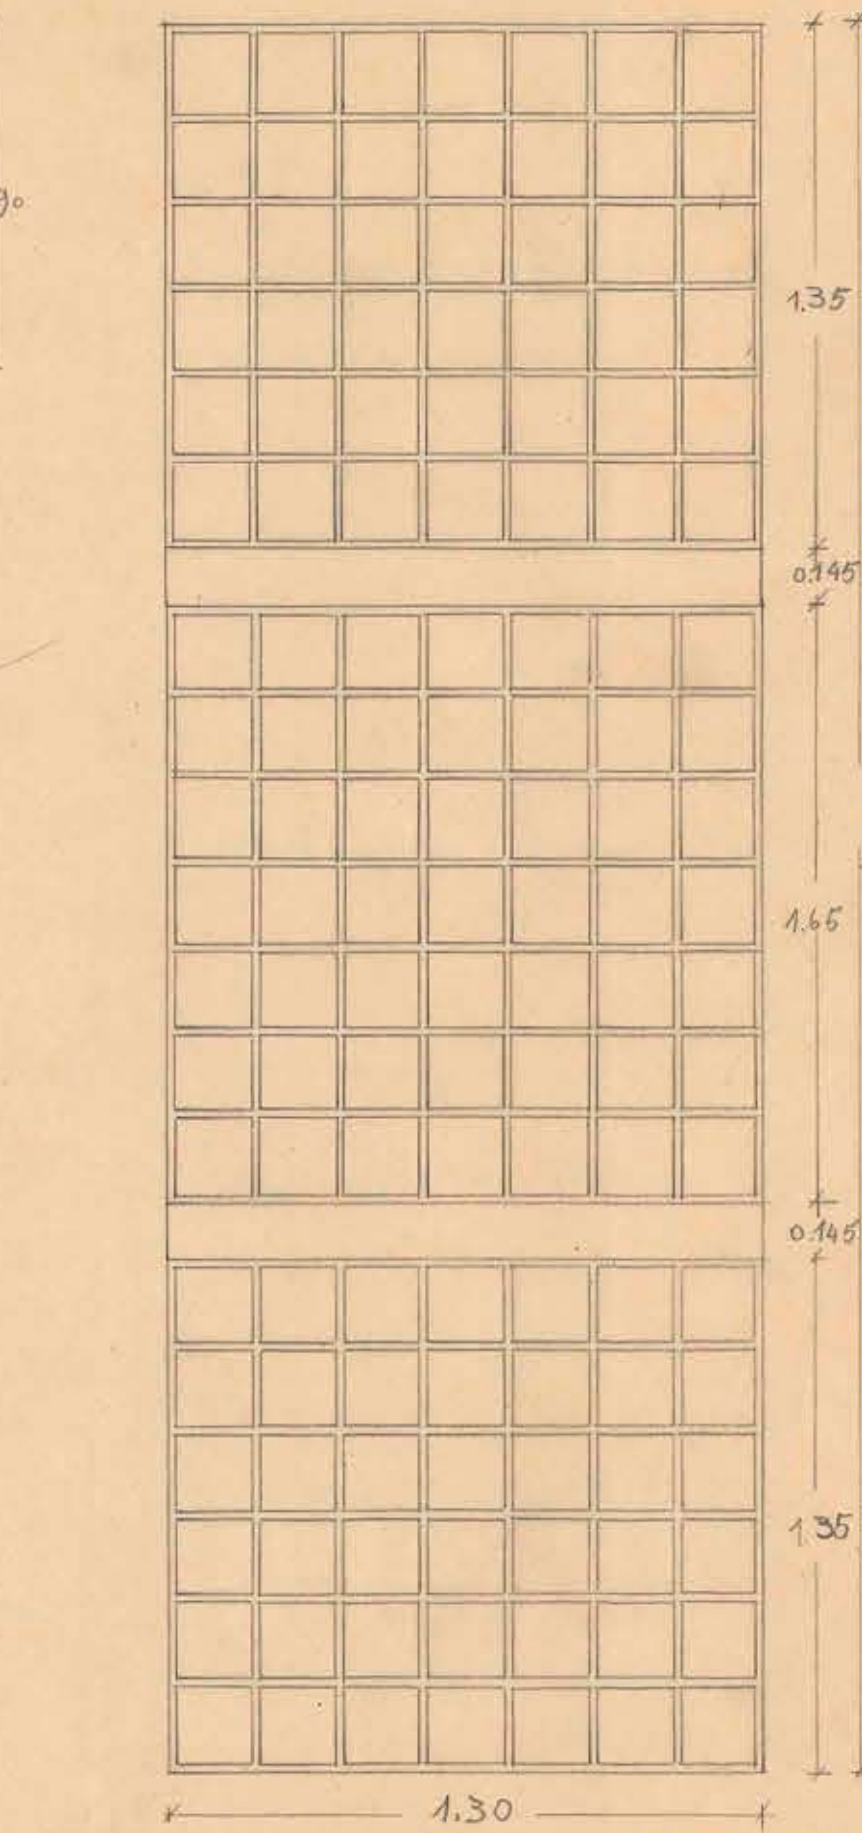
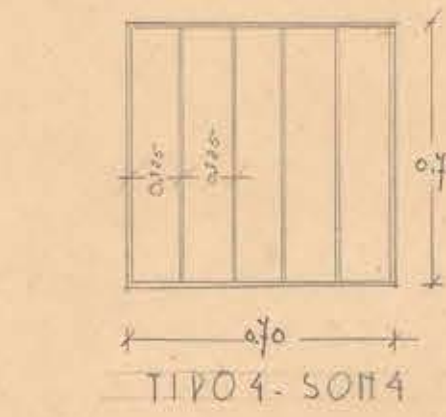
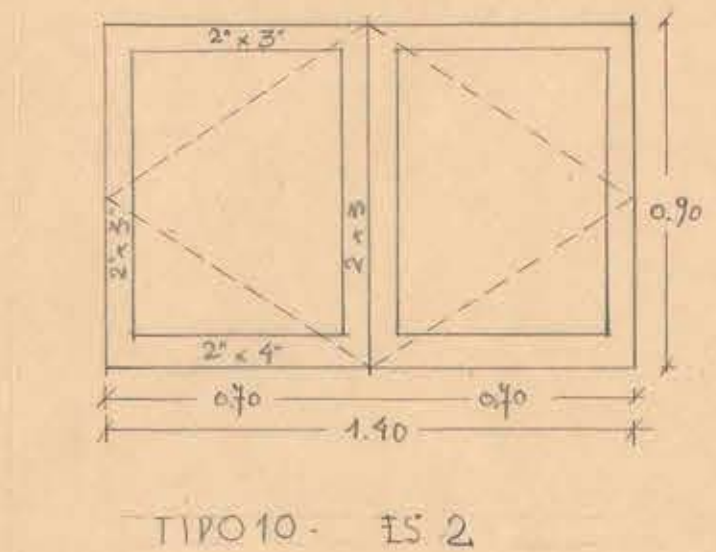
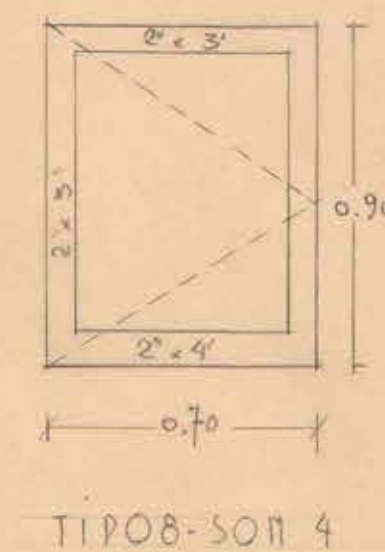
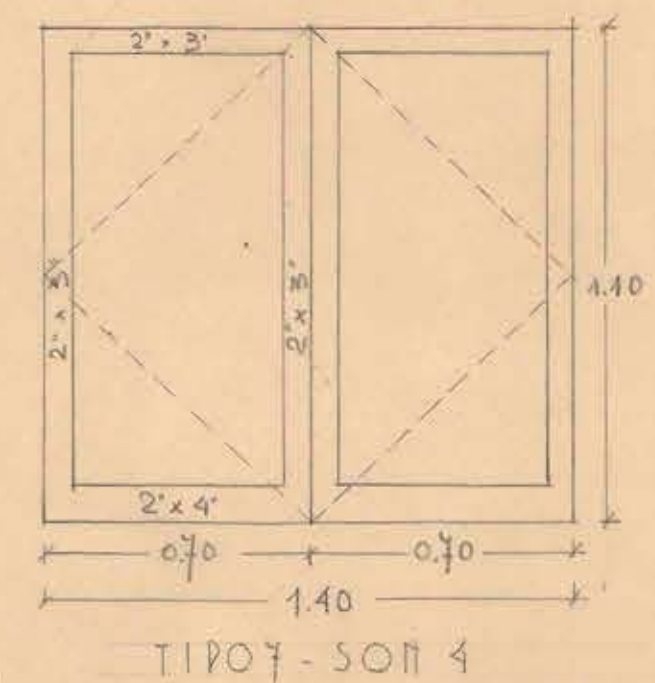
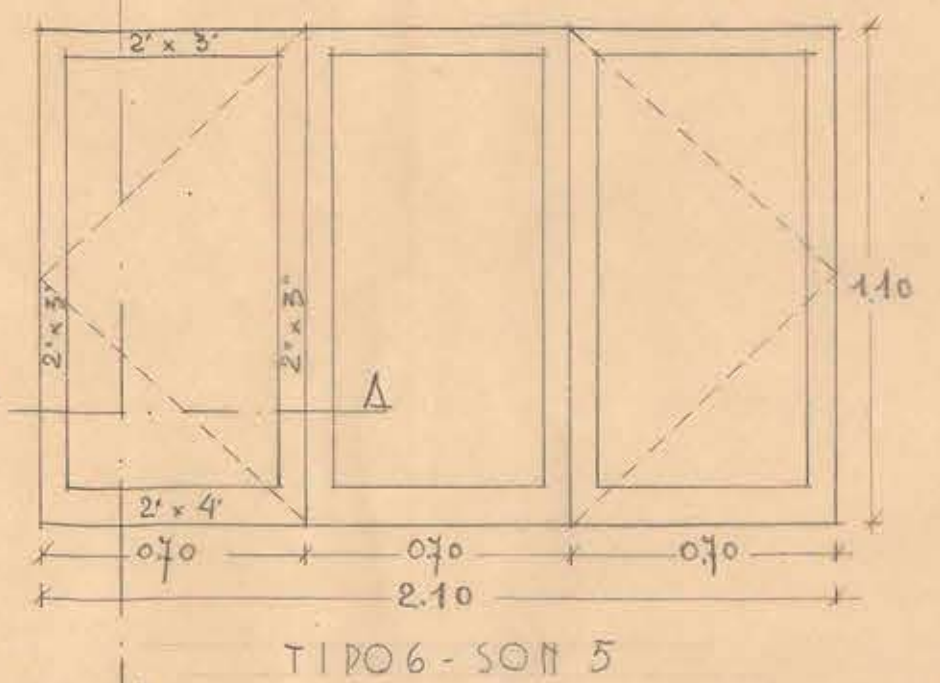
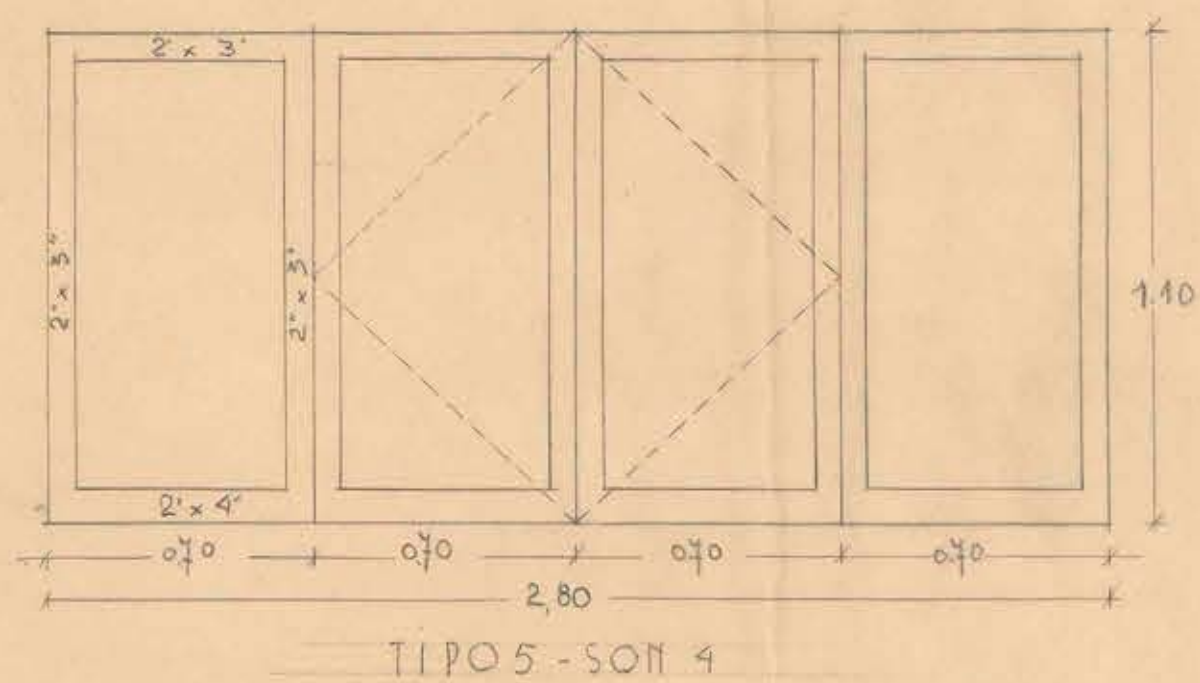
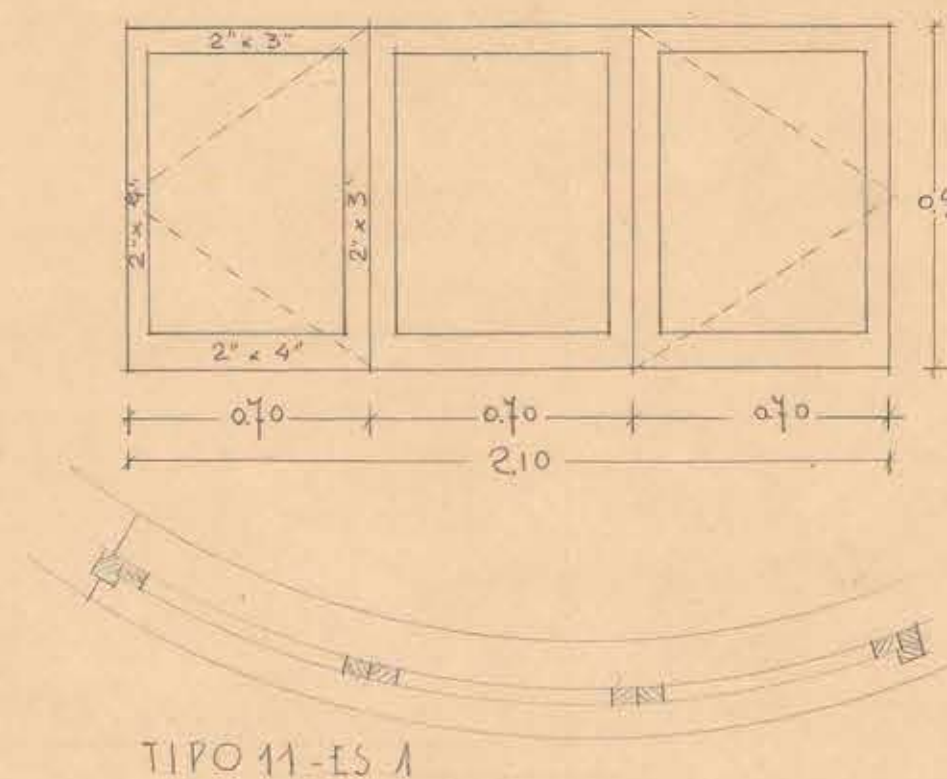
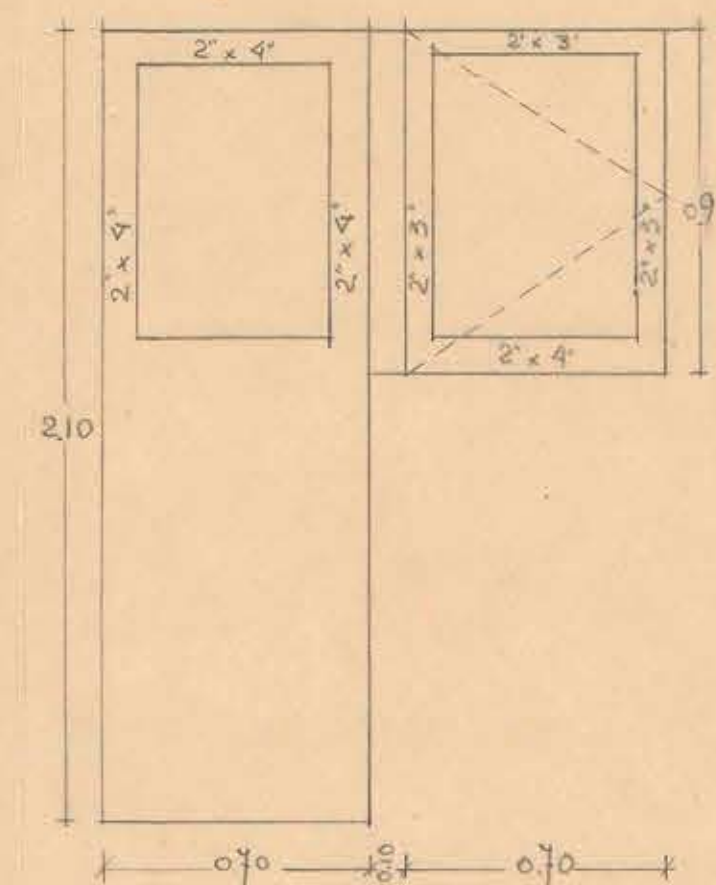
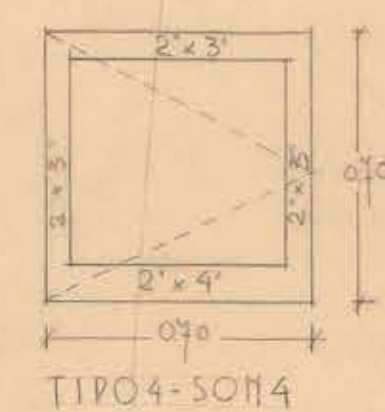


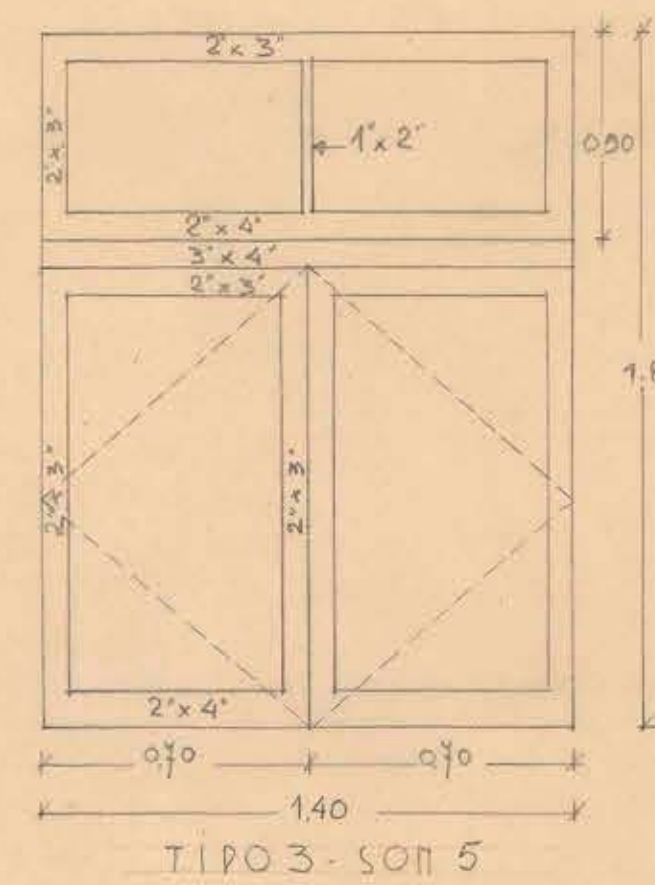

NOTA - TODAS LAS REJAS LLEVARÁN $\#$ VERTICALES DE $\frac{3}{8}$ " Y HORIZONTALES DE $\frac{1}{4}" \times \frac{1}{2}"$ MARCO DE $\frac{3}{8}" \times \frac{1}{2}"$ LOS FIERROS VERTICALES IRÁN A 0.15m DE DISTANCIA ENTRE EJE COMO MÁXIMO

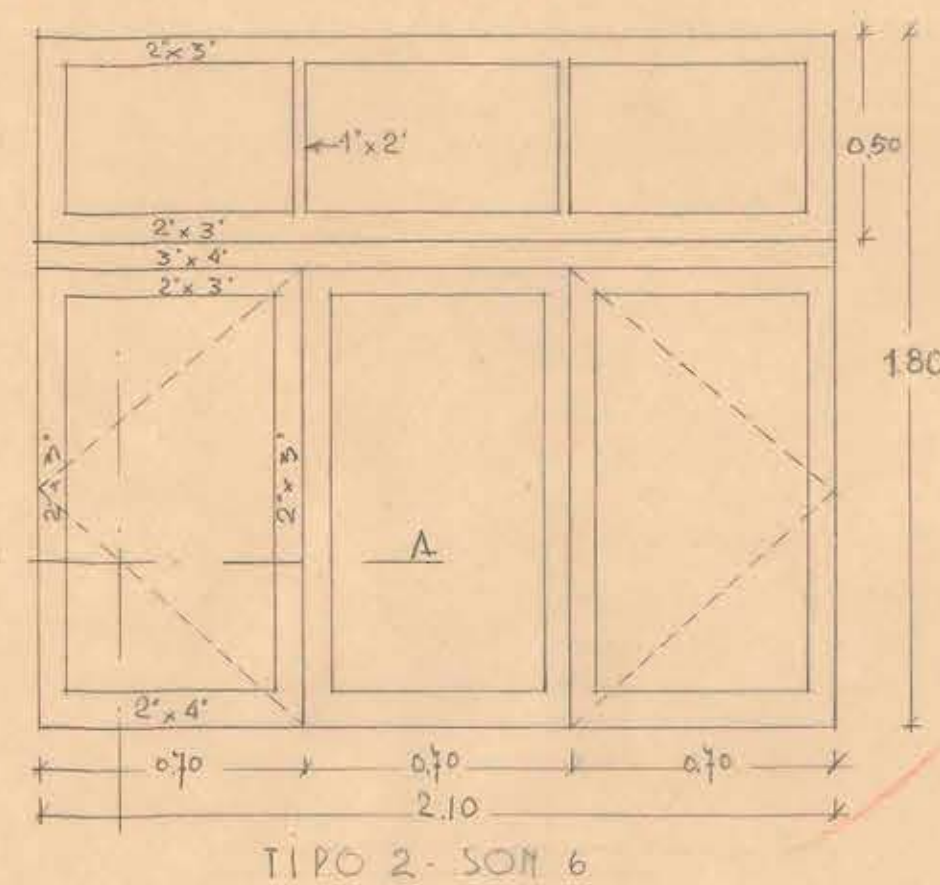

DETALLE A - ESC. 1/2 NATURAL
LOS FIERROS IRÁN SOLDADOS AL OXÍGENO Y RENACHADOS

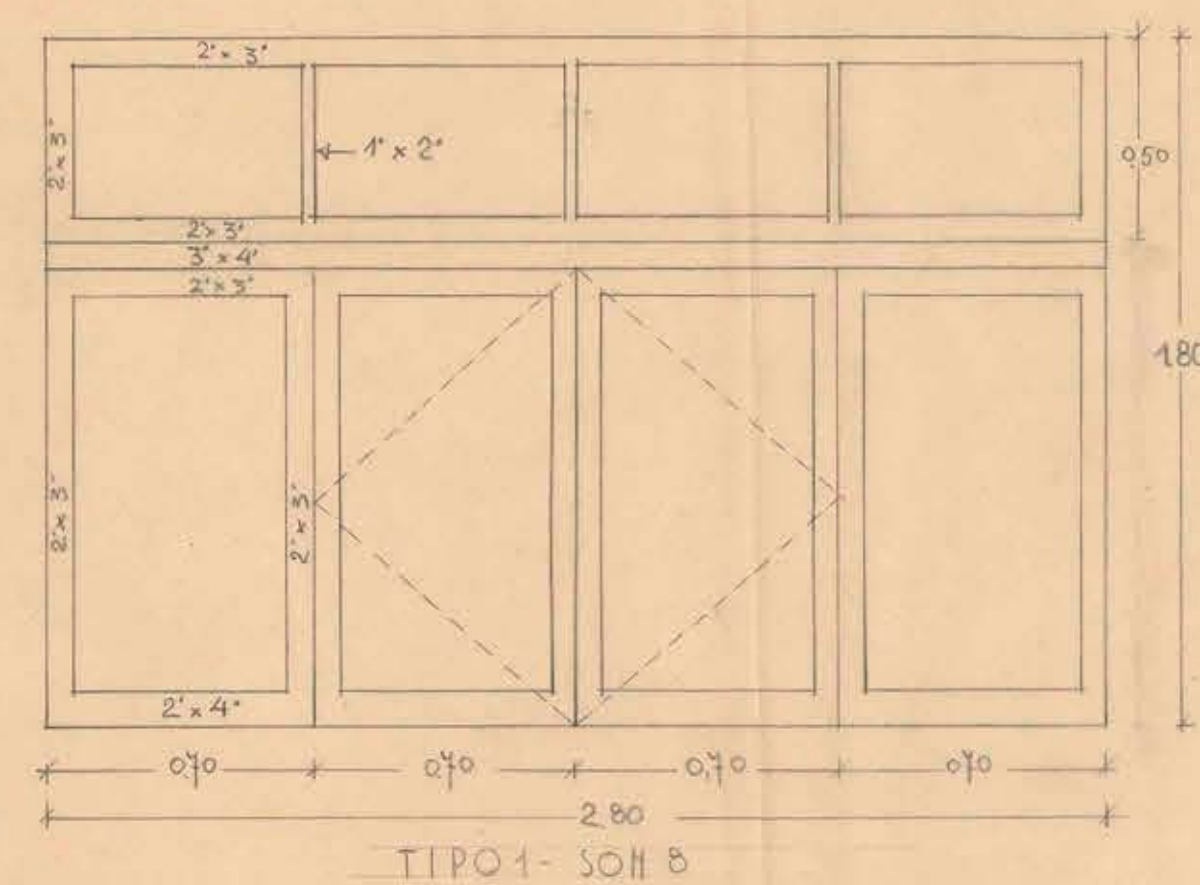