


1024

1153 19-ABR 1938


# ADVANA DE PUERTO MONTT

## CRONOGRAMA DE SITUACION

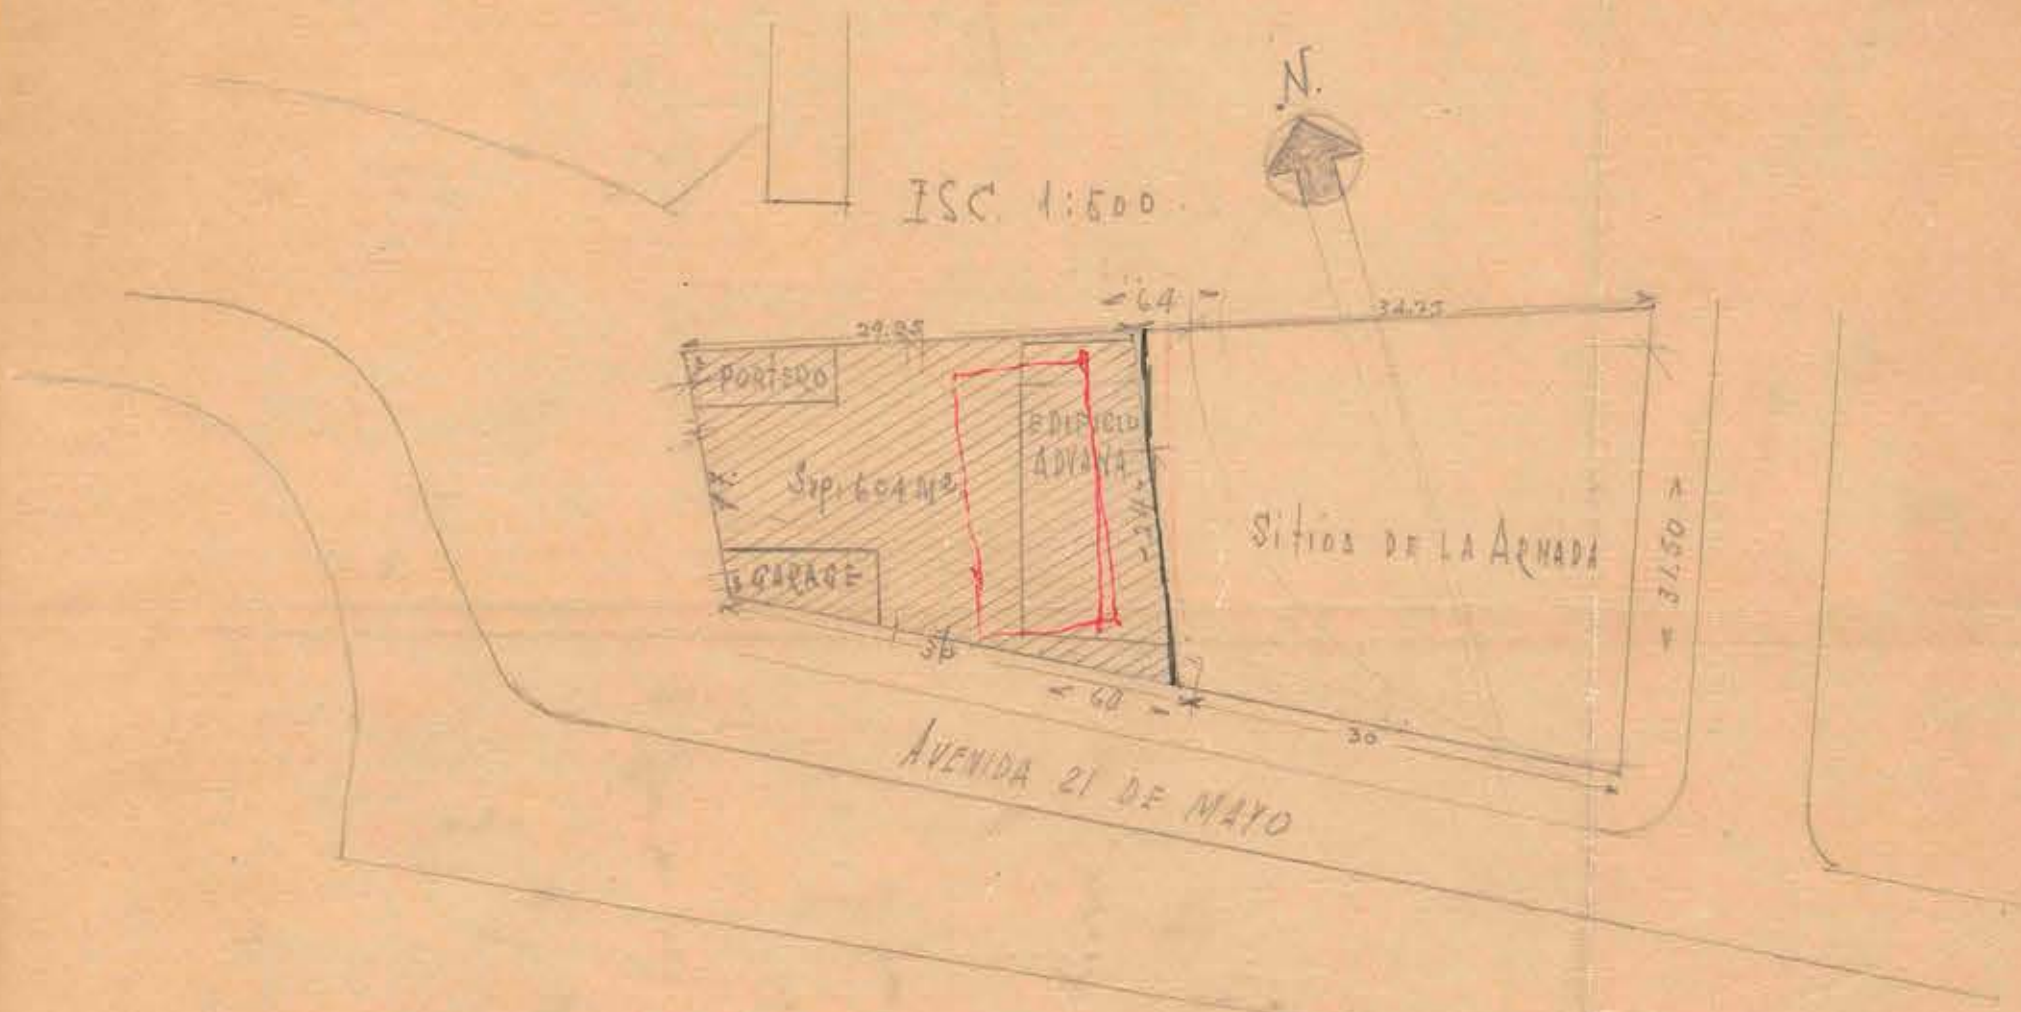

ESCALA 1:100

PLANTA DISTRIBUCION

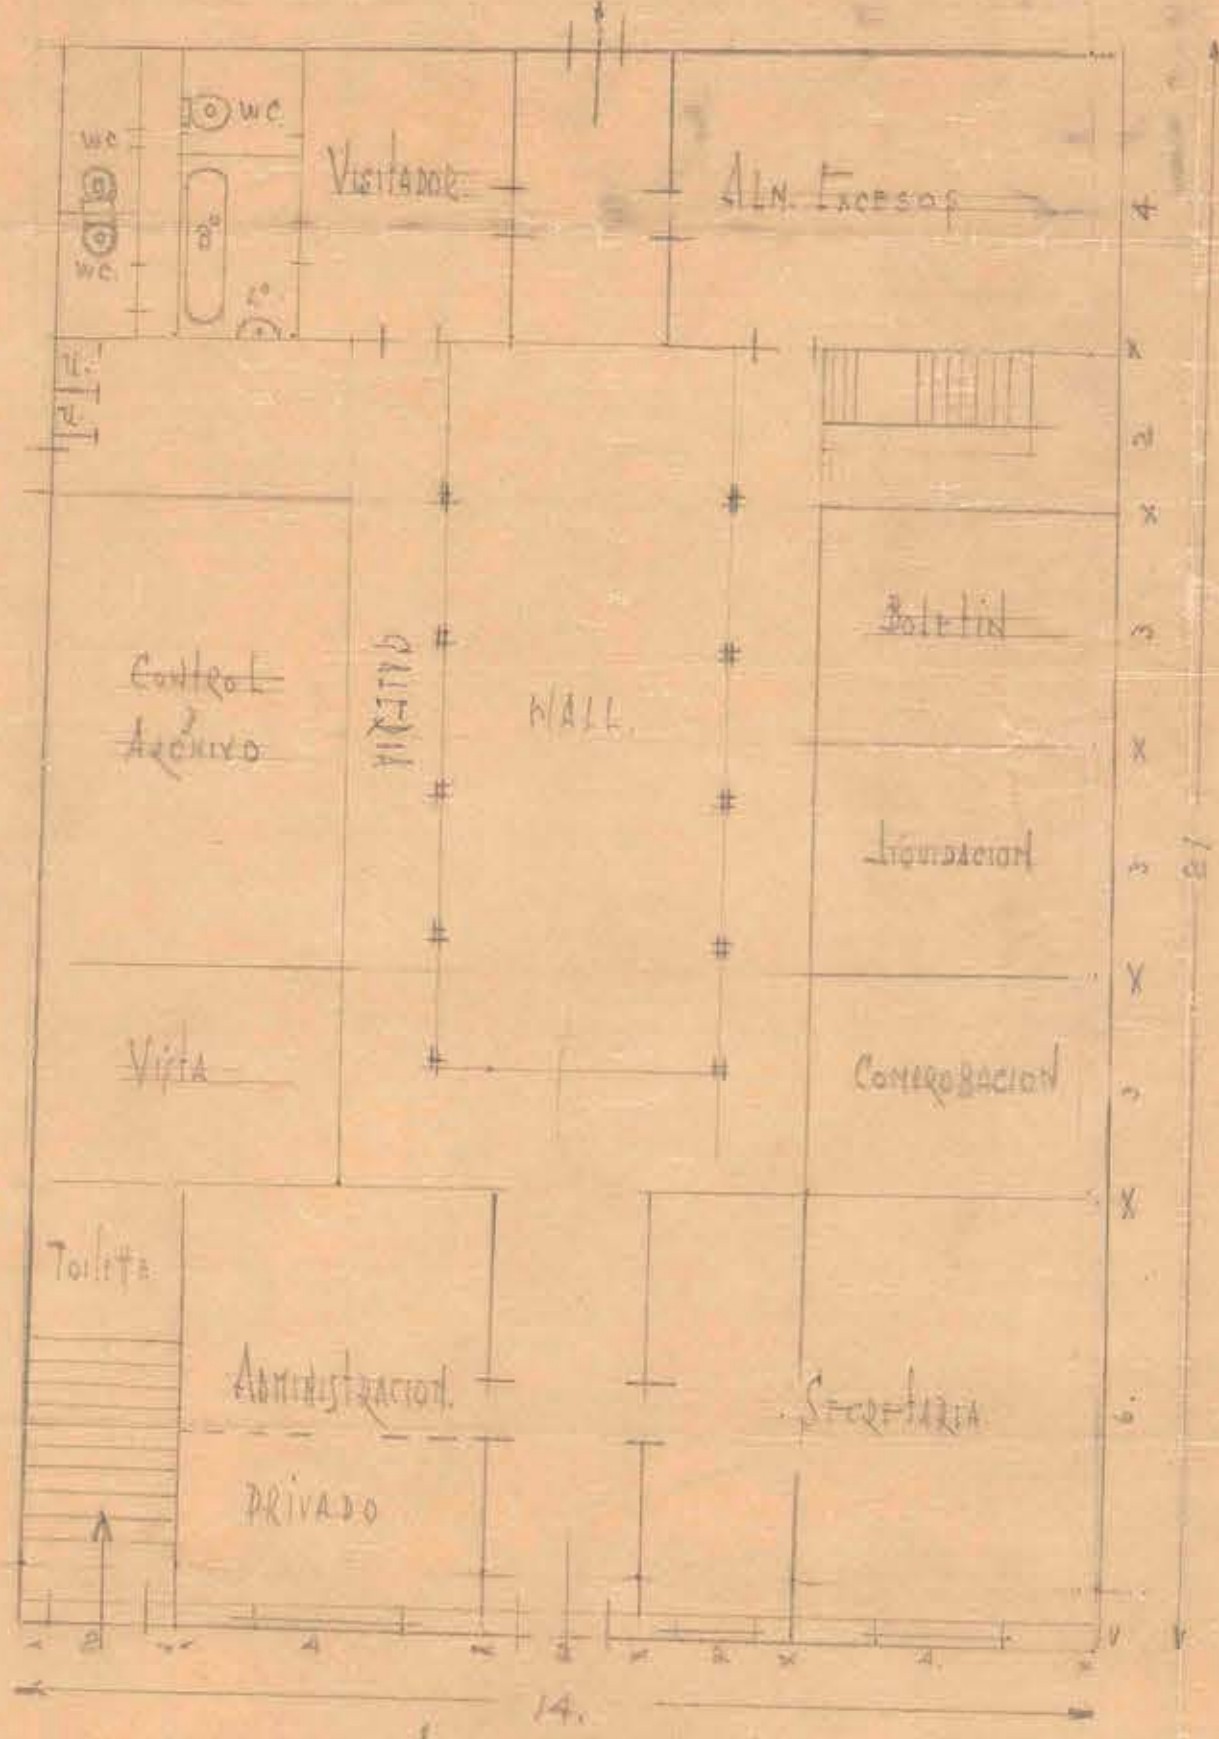

5

12824