


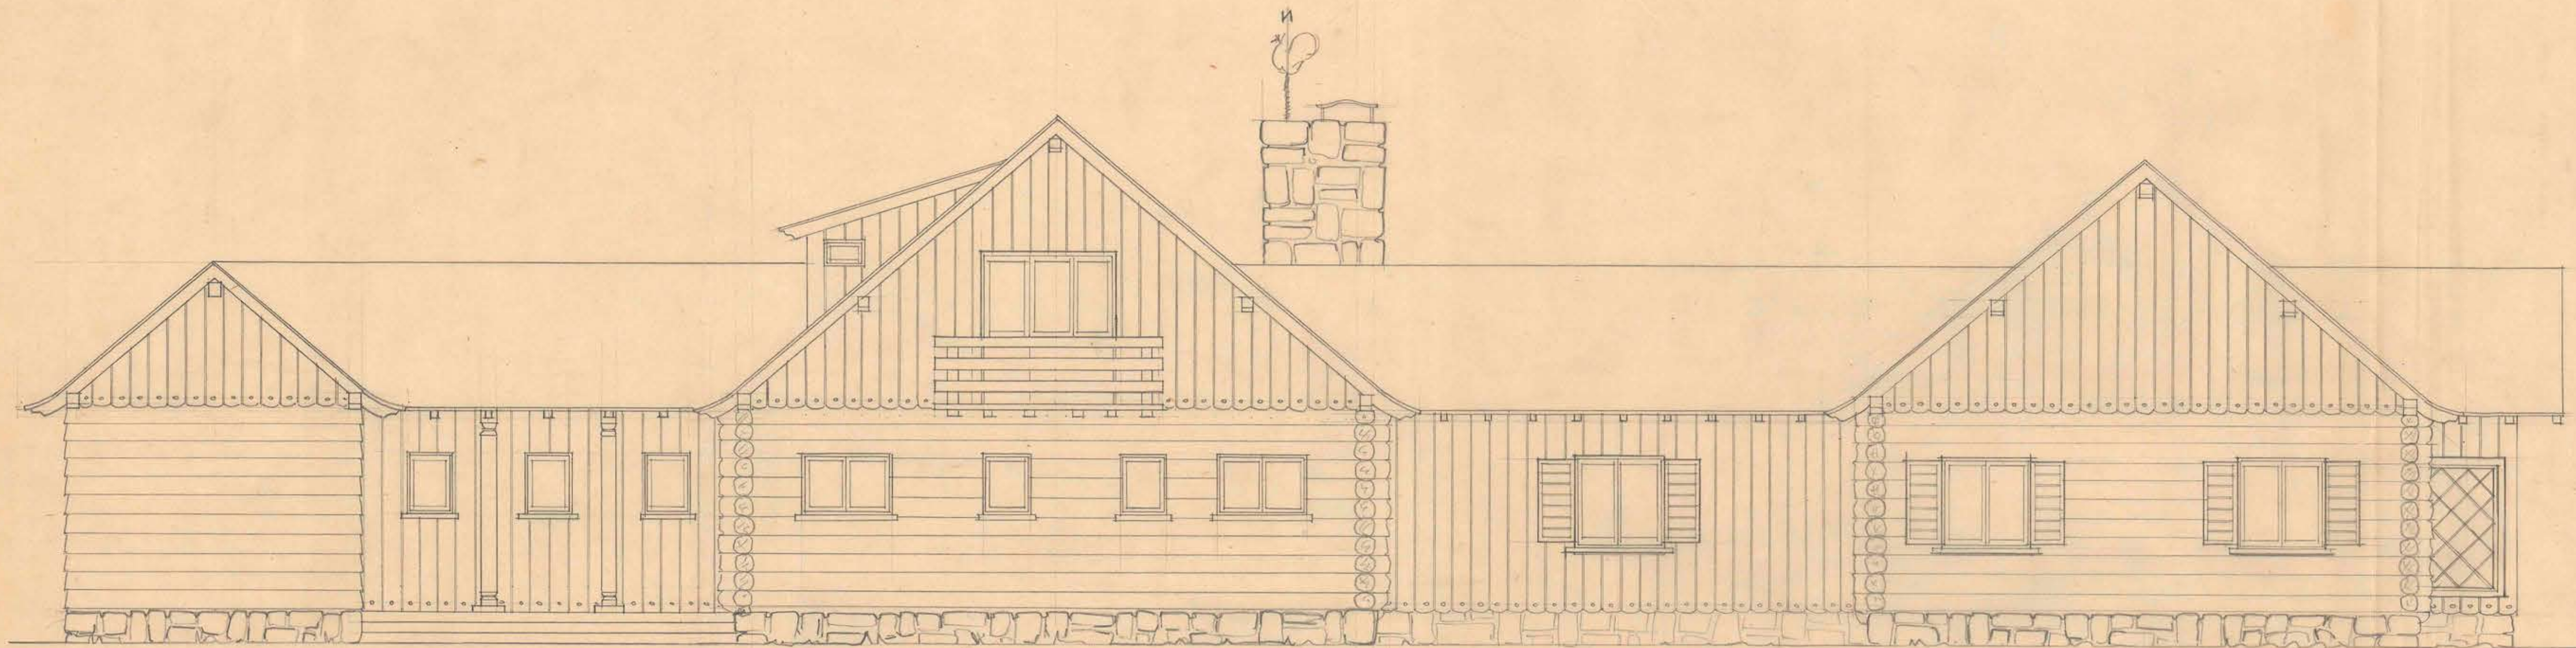

Benjamin

D.G.O.P. DEPARTAMENTO DE ARQUITECTURA		
OBRA:	ADUANA DE PIRIHUEICO-	PLANO
PLANO:	FACHADA PONIENTE (POSTERIOR)	Nº A-A
Esc. 1/50	<i>H. Rocha Viola</i> ARQTO: H. ROCHA VIOLA	O.P. 3
7, XI-47,		
	JEFE:	