



ESCUELA "ST ANDRÉS"
Nº 1087
PARA 720 ALUMNOS
ESCALA 1:100

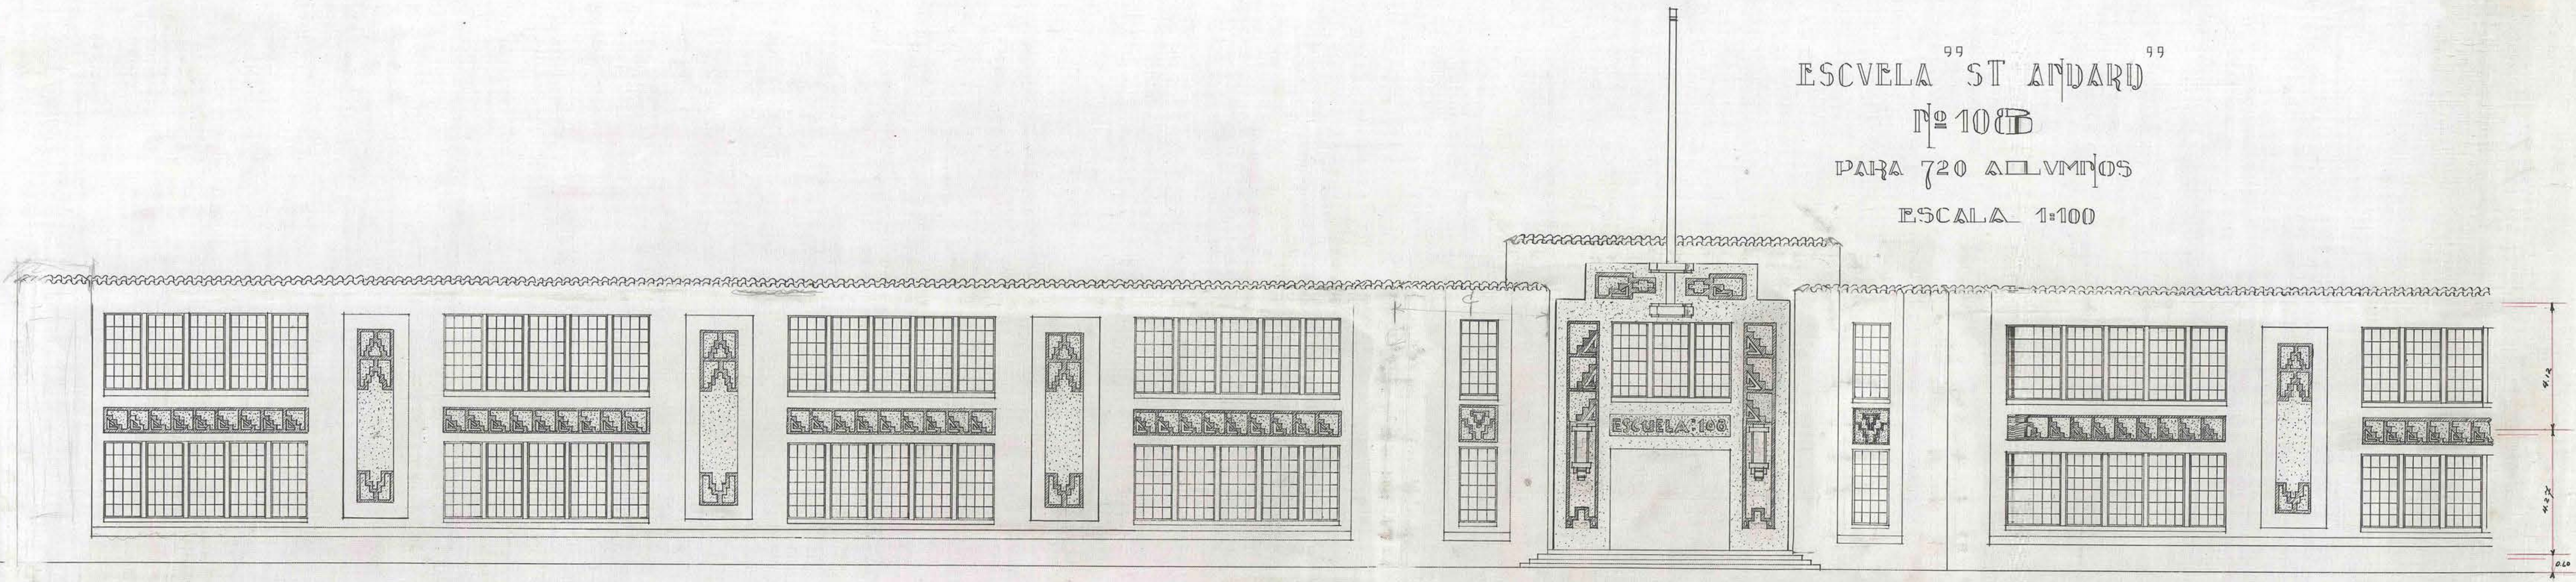

FACHADA PRINCIPAL

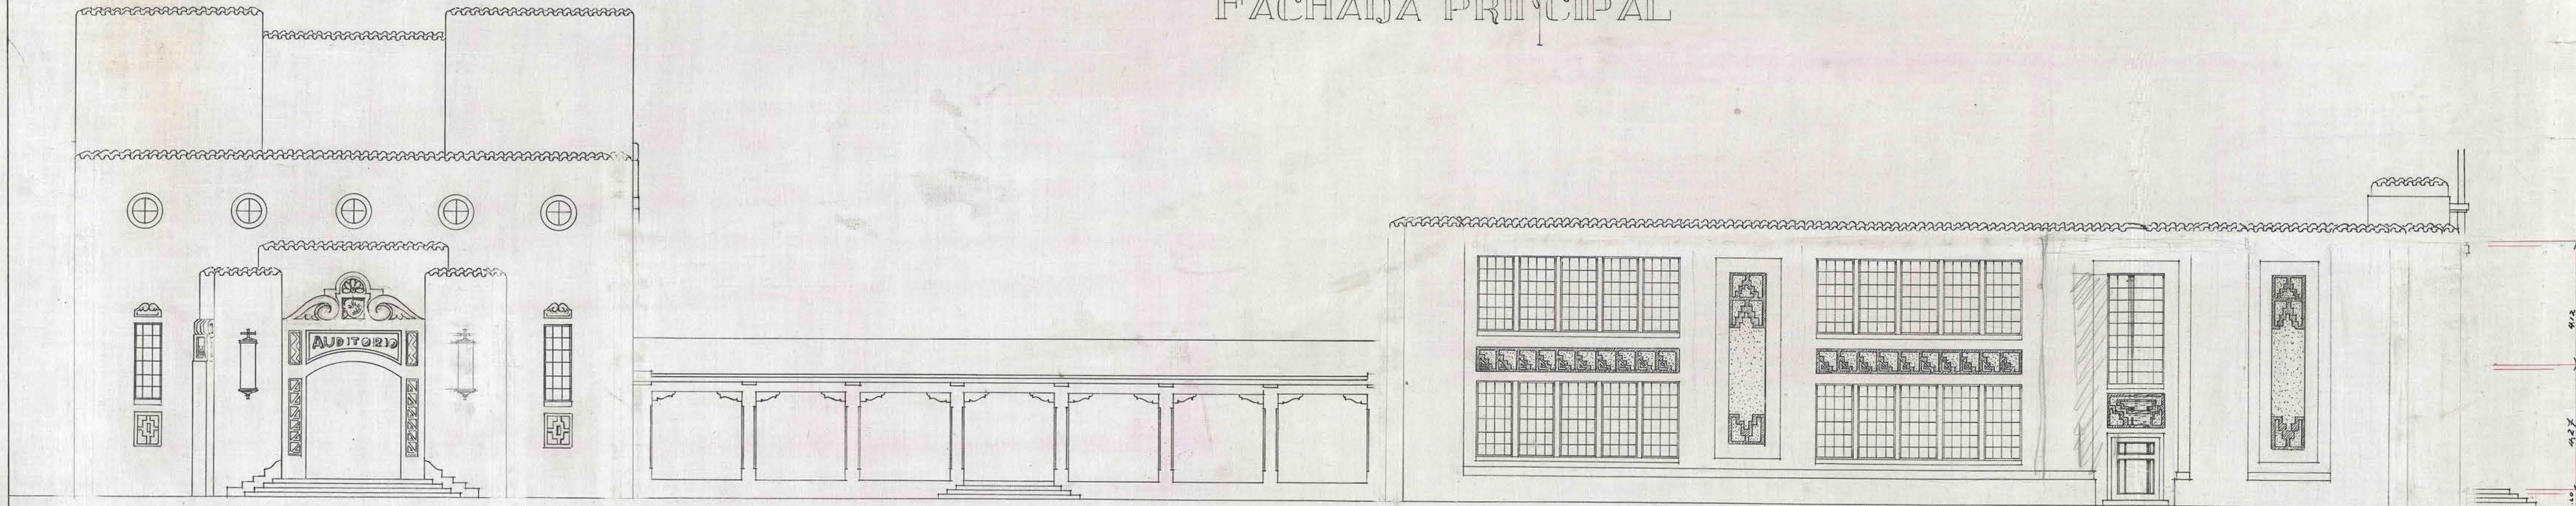

FACHADA LATERAL

THE FOUNDATION COMPANY
SANTIAGO, CHILE
TRABAJO NO. LOCALIDAD
DIBUJADO POR JUB. COPIAS 1/4/24
TRAZADO
REVISADO POR
APROBADO
APROBADO No 1087